





合作设计单位

COOPERATOR

宣城市建筑设计院有限公司

设计证书等级: 甲级 编号: A134023074

单位出图专用章盖章

发图负责人  
专用章盖章

个人执业专用章盖章

版 本 升版日期 升版原因  
REVISION DATE REASON

本图升版后以最高版本为准

建设单位  
CONTRACTOR

宣城市皖东南投资置业有限公司

项目名称  
SECTION

宣城市阳德小区二期  
宣城市阳德小区二期10#楼


图纸名称  
DRA TITLE

工程编号  
Proj No

P18-256

审 定	胡来明	胡来明
CHEF ENGINEER		
审 核	胡来明	胡来明
SUPERVISOR		
项目负责人	胡来明	胡来明
PROJECT MANAGER		
专业负责人		
DISCIPLINE MANAGER		
校 核	蒋小军	蒋小军
CHECKER		
设 计	冯继飞	冯继飞
DISCIPLINE		
制 图	冯继飞	冯继飞
DRAFTER		
设计专业	建筑	阶 段
DISCIPLINE		STATUS
比 例	见 图	日 期
SCALE		DATE
图 号		2018.06
DWG NO		

图纸盖章后有效

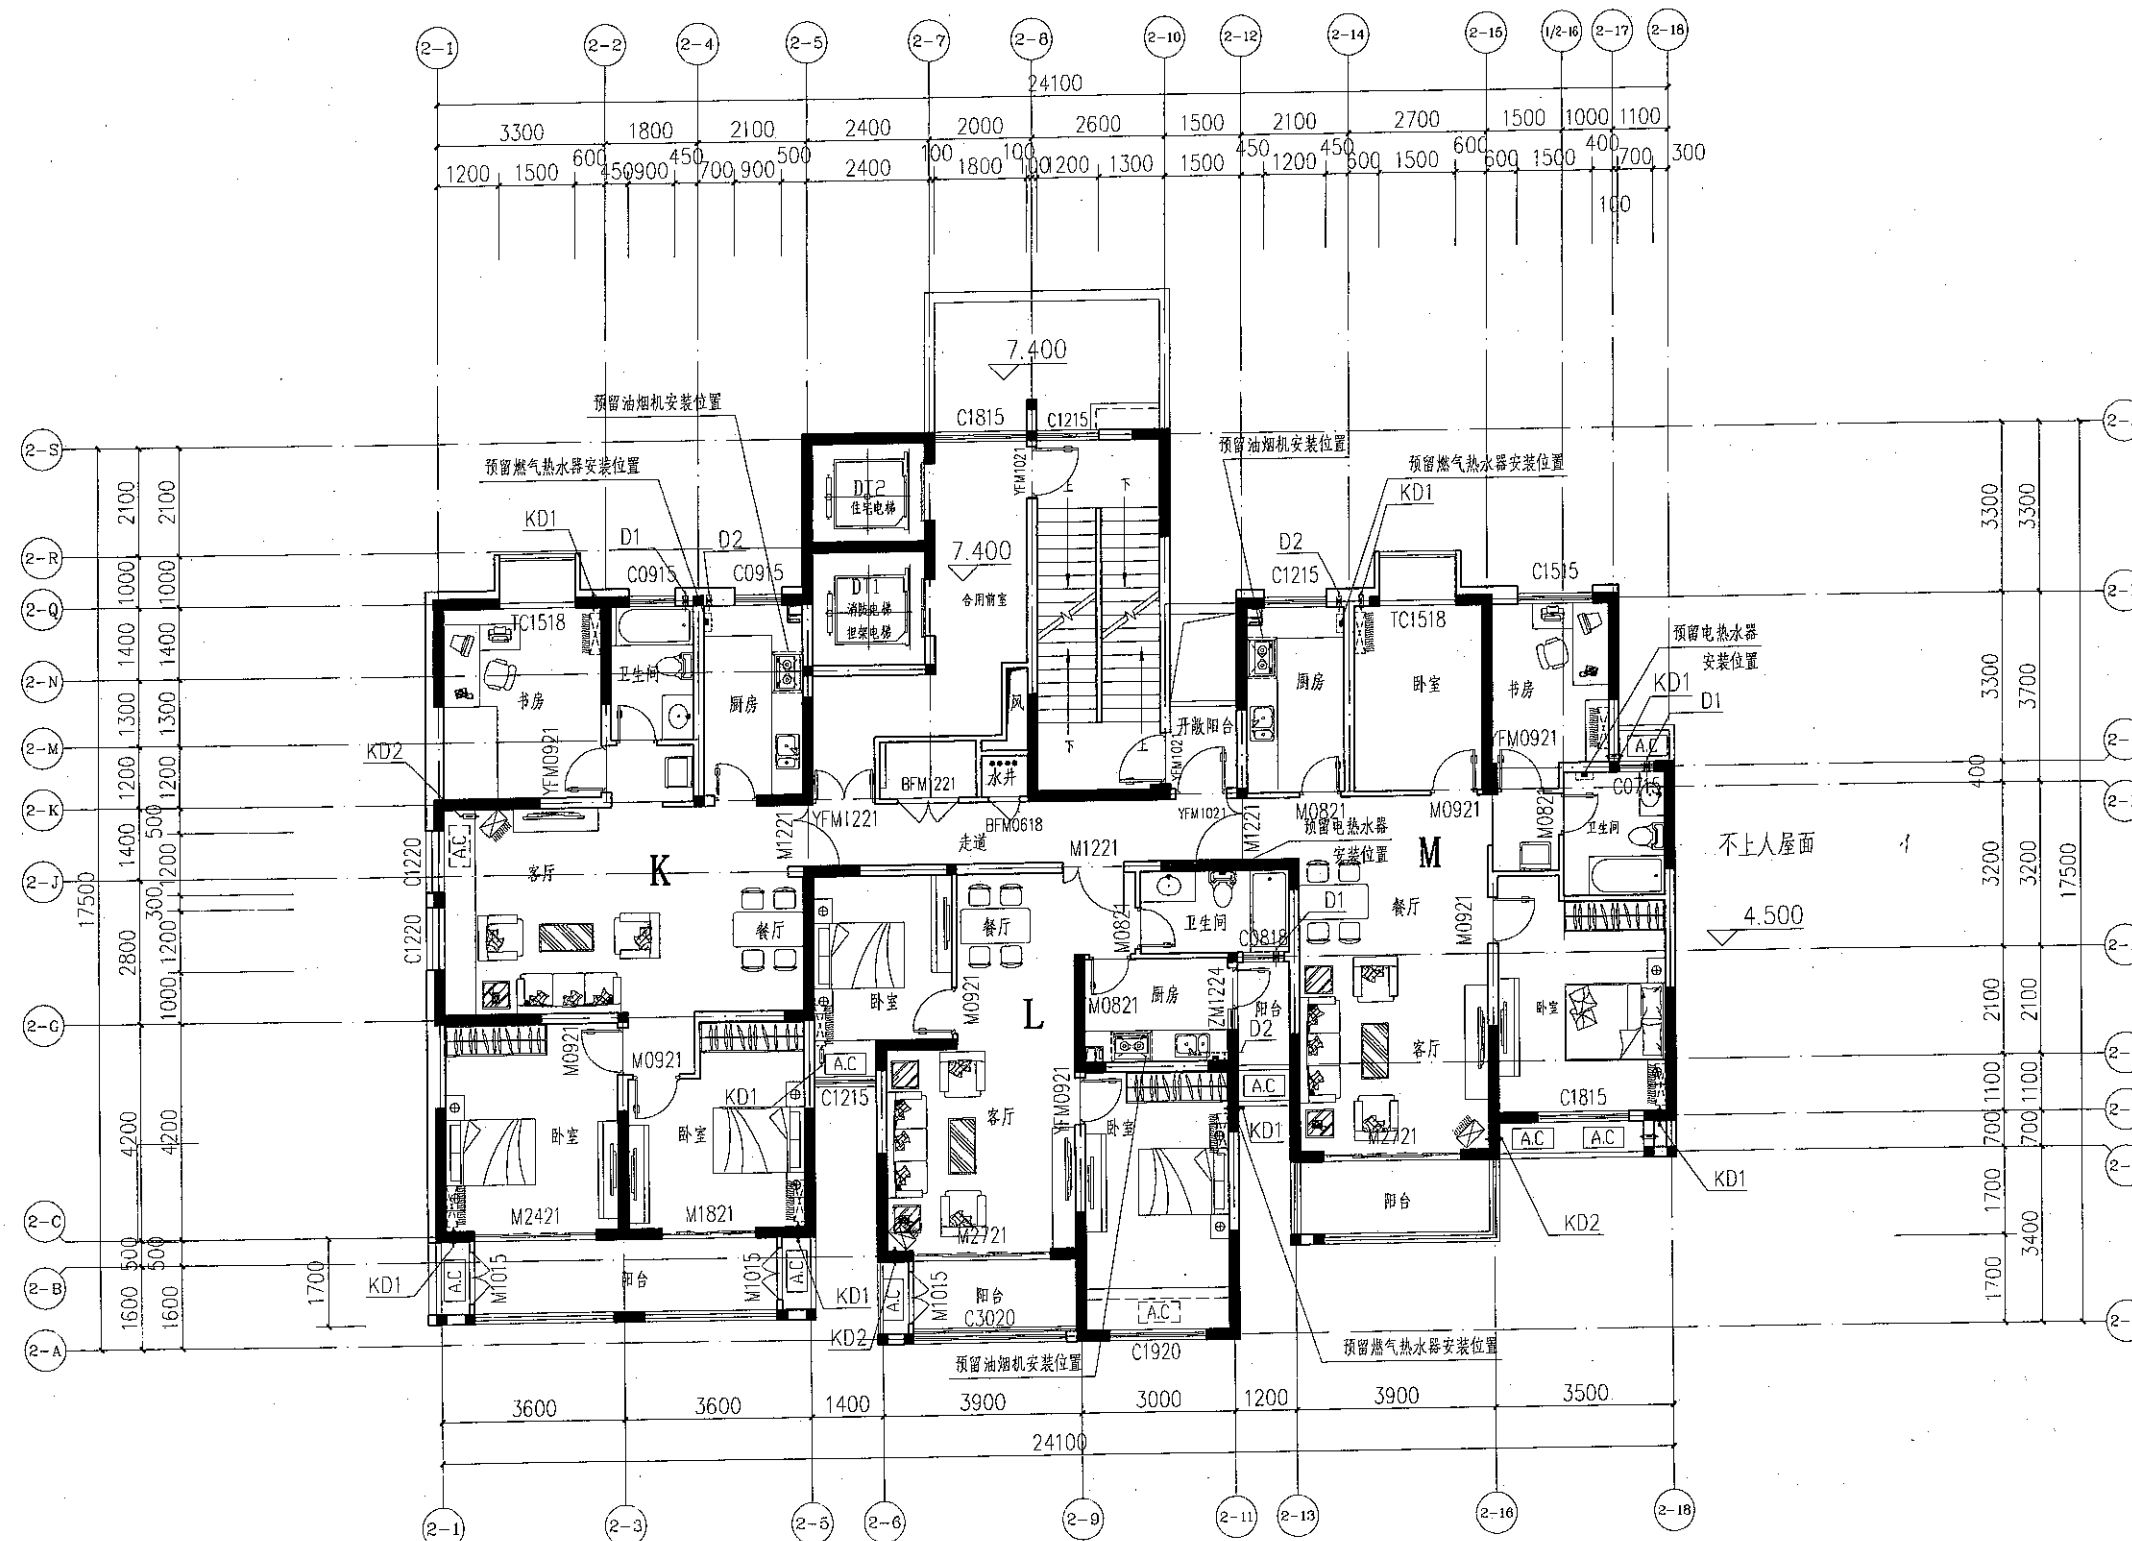

三层平面图 1:100

未特别注明外/内墙用200/100厚煤矸石砌块  
(未特别标注则为轴线居中)

钢筋混凝土墙  
油烟机

A.C. 空调室外机  
室内空调机  
消火栓

预留洞  
电/燃气热水器

# 上海申联 建筑设计有限公司



SHANGHAI SHENLIAN ARCHITECTURAL DESIGN LTD.

设计证书等级: 甲级 编号: A131002819

合作设计单位  
COOPERATOR

宣城市建筑设计院有限公司

设计证书等级: 甲级 编号: A134023074

单位出图专用章

发图负责人  
专用章

个人执业专用章

版 本 升版日期 升版原因  
REVISION DATE LOUSE

本图升版后以最高版本为准

建设单位  
CONTRACTOR

宣城市院东南投资置业有限公司

项目名称  
SECTION


宣城市阳德小区二期11#楼

图纸名称  
DRA. TITLE

工程编号  
Proj. No. P18-257

审 定	胡来明	胡来明
CHEF ENGINEER	胡来明	胡来明
审 核	胡来明	胡来明
SUPERVISOR	胡来明	胡来明
项目负责人	胡来明	胡来明
PROJECT MANAGER	胡来明	胡来明
专业负责人		
DISCIPLINE MANAGER		
校 核	蒋小军	蒋小军
CHECKER	蒋小军	蒋小军
设 计	冯继飞	冯继飞
DISCIPLINE	冯继飞	冯继飞
制 图	冯继飞	冯继飞
DRAFTER	冯继飞	冯继飞
设计专业	建筑	阶段 施工图
DISCIPLINE	建筑	STATUS
比 例	见 图	日 期 2018.06
SCALE	见 图	DATE
图 号		
DWG. NO.		

图纸盖章后有效

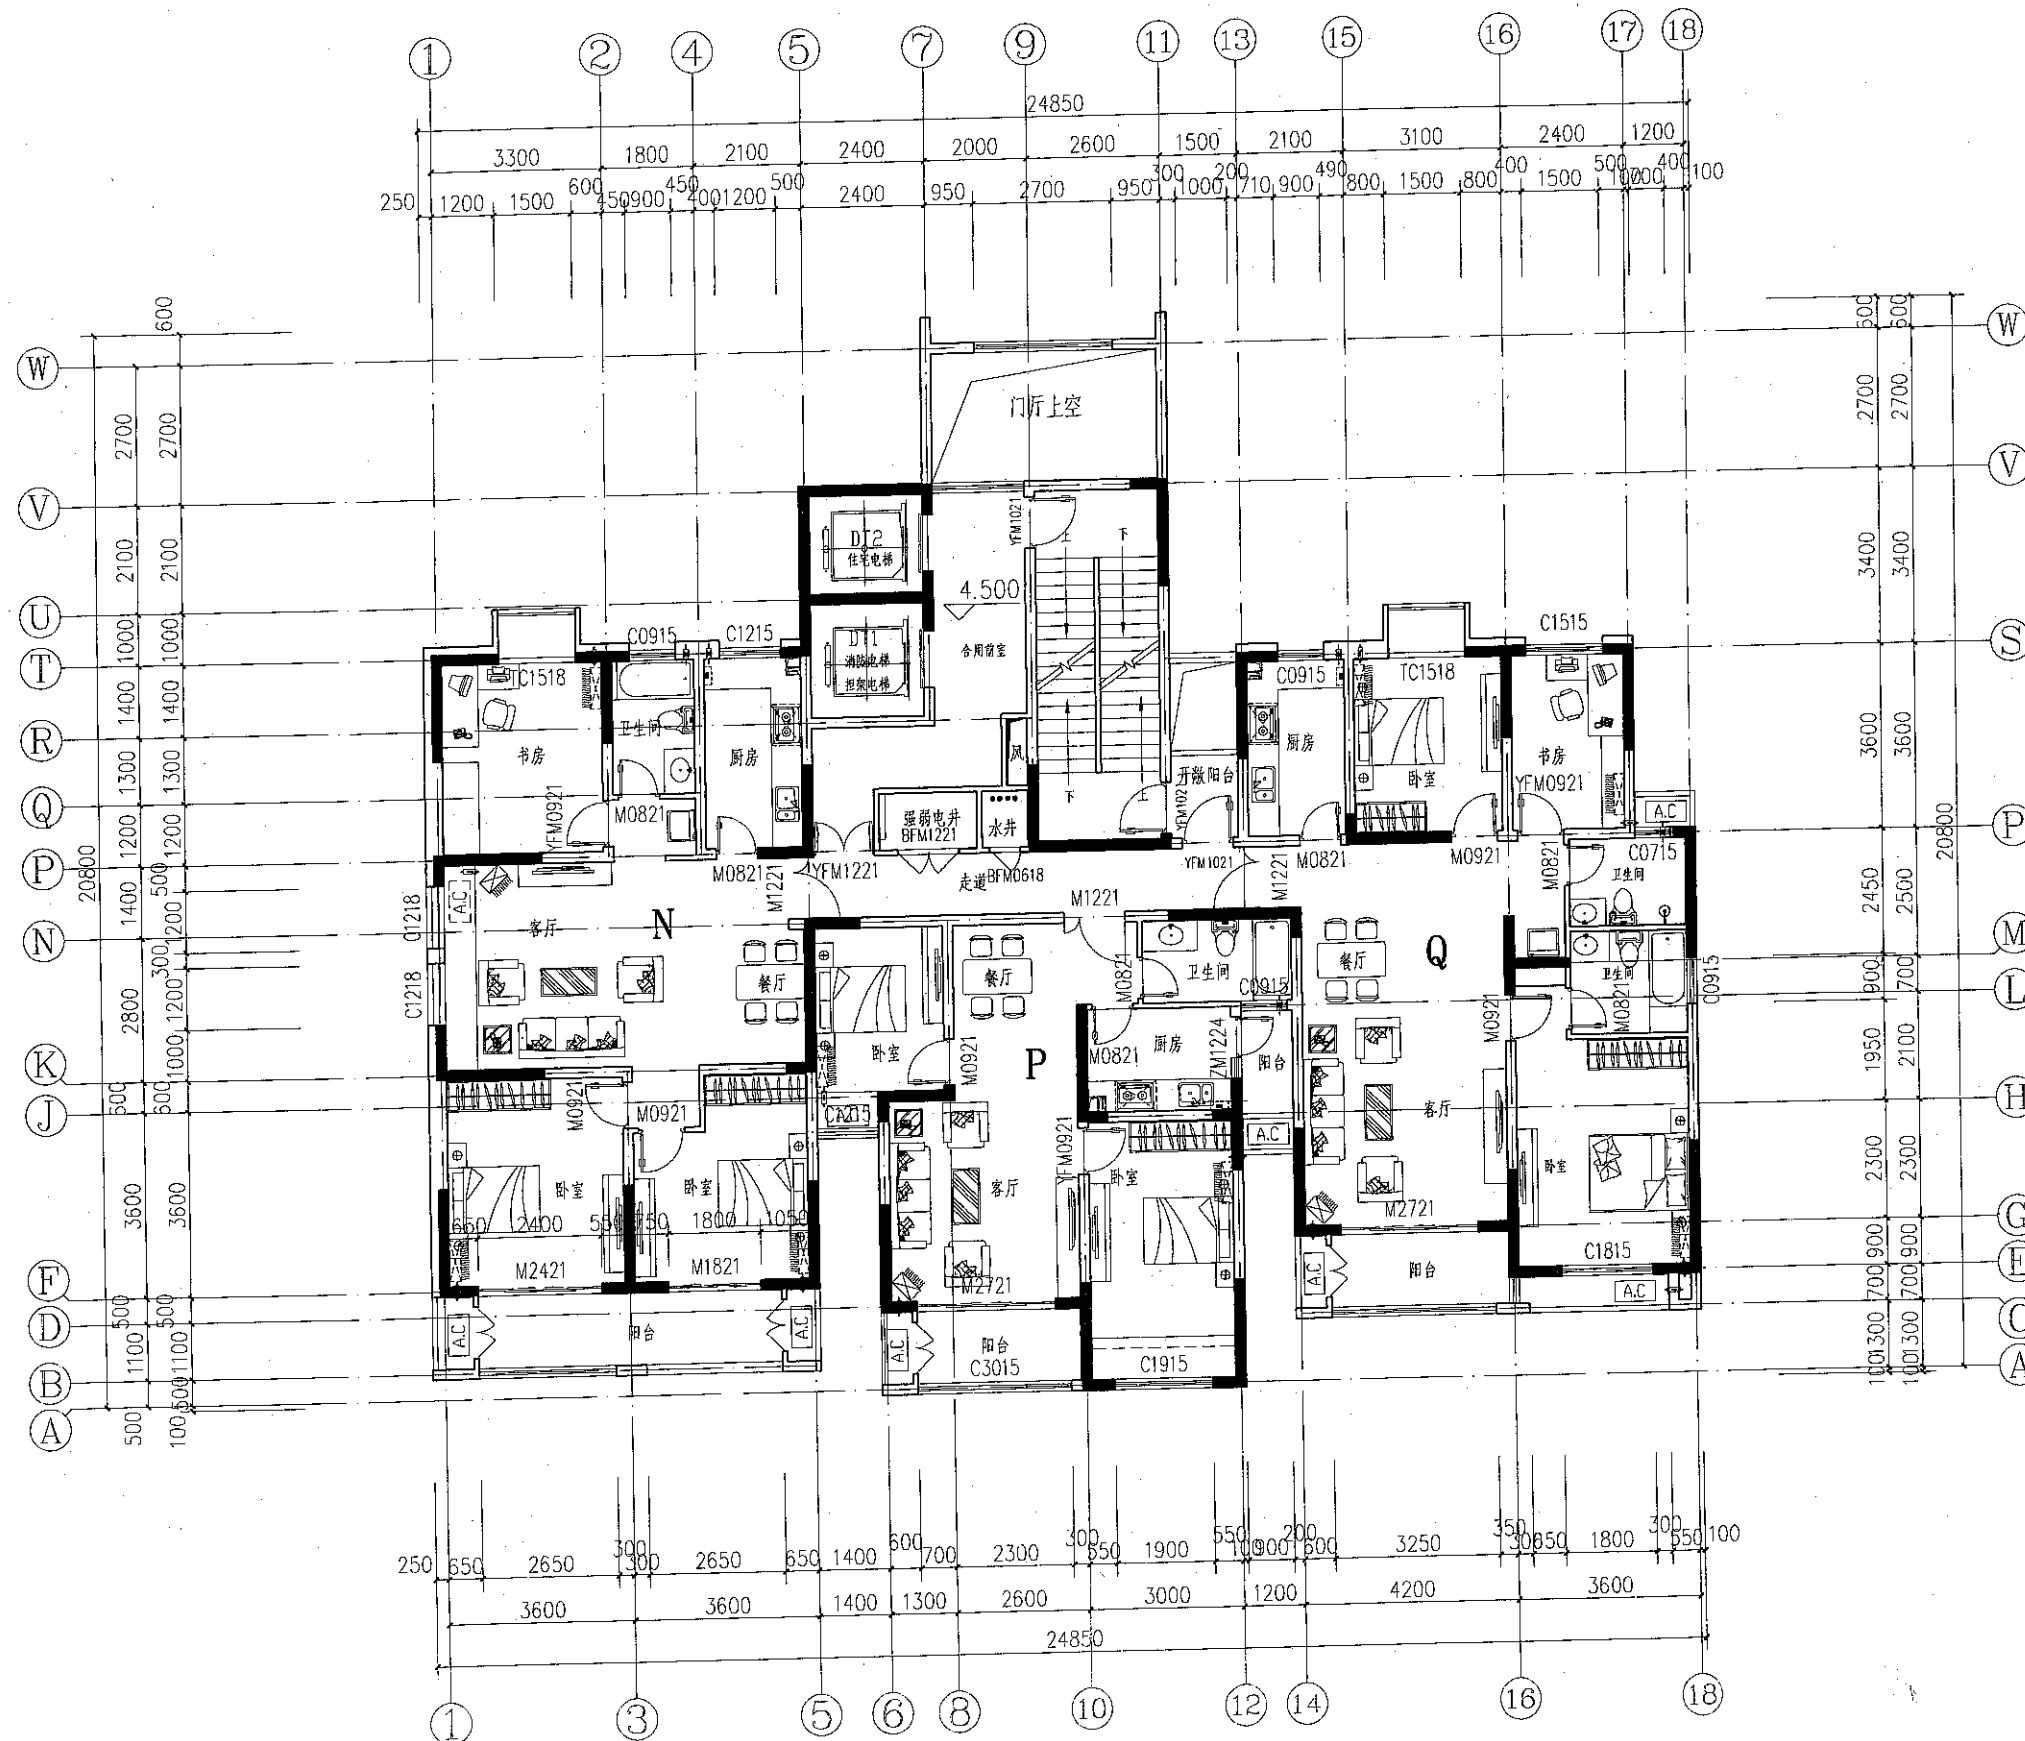

二层平面图 1:100

标准层建筑面积: 330.55平方米  
总建筑面积: 10725.37平方米