

上海申联  
建筑设计有限公司



SHANGHAI SHENLIAN ARCHITECTURAL DESIGN LTD

设计证书等级: 甲级 编号: A131002819

合作设计单位  
COOPERATION

宣城市建筑设计院有限公司

设计证书等级: 甲级 编号: A134.023074

单位出图专用章 盖 发图负责人  
专用章盖

个人执业专用章盖

版本 升版日期 升版原因  
REVISION DATE CODE

本图升版后以最高版本为准

建设单位  
CONTRACTOR

宣城市皖东南投资置业有限公司

项目名称  
SECTION

宣城市阳德小区二期  
宣城市阳德小区二期2#楼

图纸名称  
SBA TITLE

二层平面图

工程编号  
Proj No

P18-248

审 定 胡来明 胡来明

审 核 胡来明 胡来明

审 计 胡来明 胡来明

项目负责 胡来明 胡来明

专业负责 胡来明 胡来明

校 核 蒋小军 蒋小军

设 计 冯继飞 冯继飞

制 图 冯继飞 冯继飞


设计专业 建筑 阶段 施工图

比 例 见 图 日期 2018.06

图 号 13/31

图 号 13/31

图 号 13/31

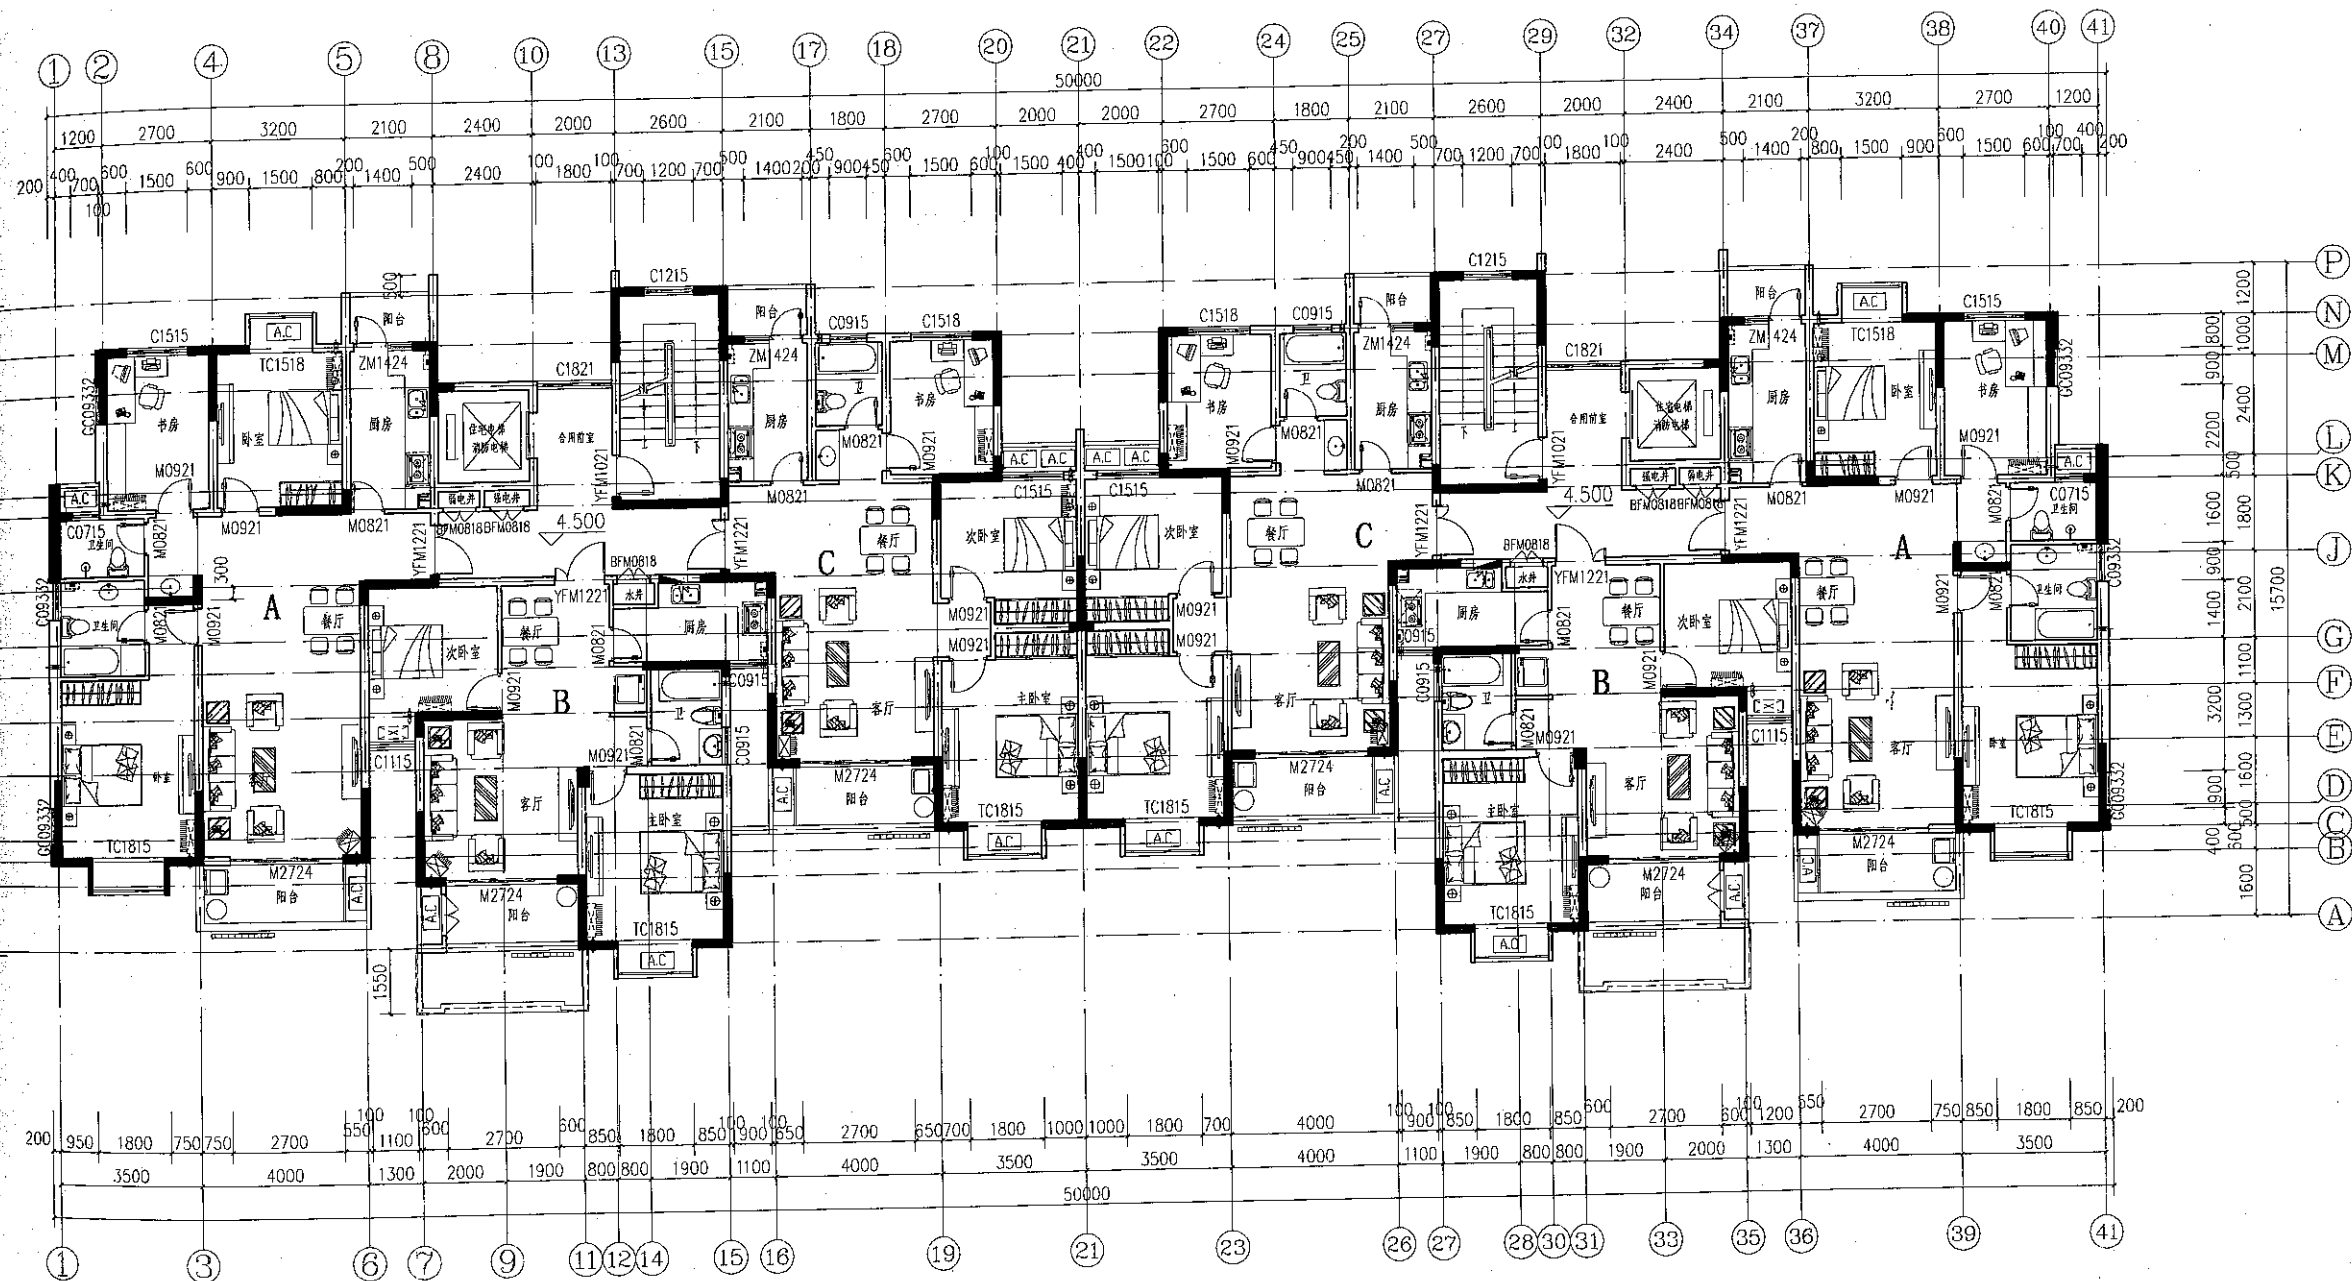

二层平面

1:100

本层建筑面积: 605平方米

图例:

未注明时, 内墙用200/100厚实心砌块  
(未标注时均为轴线居中)

厨房建筑外墙

油烟机

空调室外机

室内空调机

消防栓

电/燃气热水器

散热器

# 上海申联 建筑设计有限公司



SHANGHAI SHENLIAN ARCHITECTURAL DESIGN LTD.

设计证书等级：甲级 编号：A131002819

合作设计单位  
COOPERATOR

宣城市建筑设计院有限公司

设计证书等级：甲级 编号：A134023074

单位出图专用章盖章

发图负责人  
专用章盖章

个人执业专用章盖章

版本 升版日期 升版原因  
REVISION DATE REASON

本图升版后以最高版本为准

建设单位  
CONTRACTOR

宣城市院东南投资置业有限公司

项目名称  
SECTION


宣城市阳德小区二期  
宣城市阳德小区二期5#楼

图纸名称  
DRA TITLE

工程编号  
Proj No 2018-W-013

审定 CHIEF ENGINEER	胡来明	孙小军	
审核 SUPERVISOR	胡来明	孙小军	
项目负责人 PROJECT MANAGER	胡来明	孙小军	
专业负责人 DISCIPLINE MANAGER			
校核 CHECKER	孙小军	孙小军	
设计 DISCIPLINE	冯继飞	孙小军	
制图 DRAFTER	冯继飞	孙小军	
设计专业 DISCIPLINE	建筑	阶段	施工图
比例 SCALE	见 图	日期	2018.06
图号 Dwg No			

图纸盖章后有效

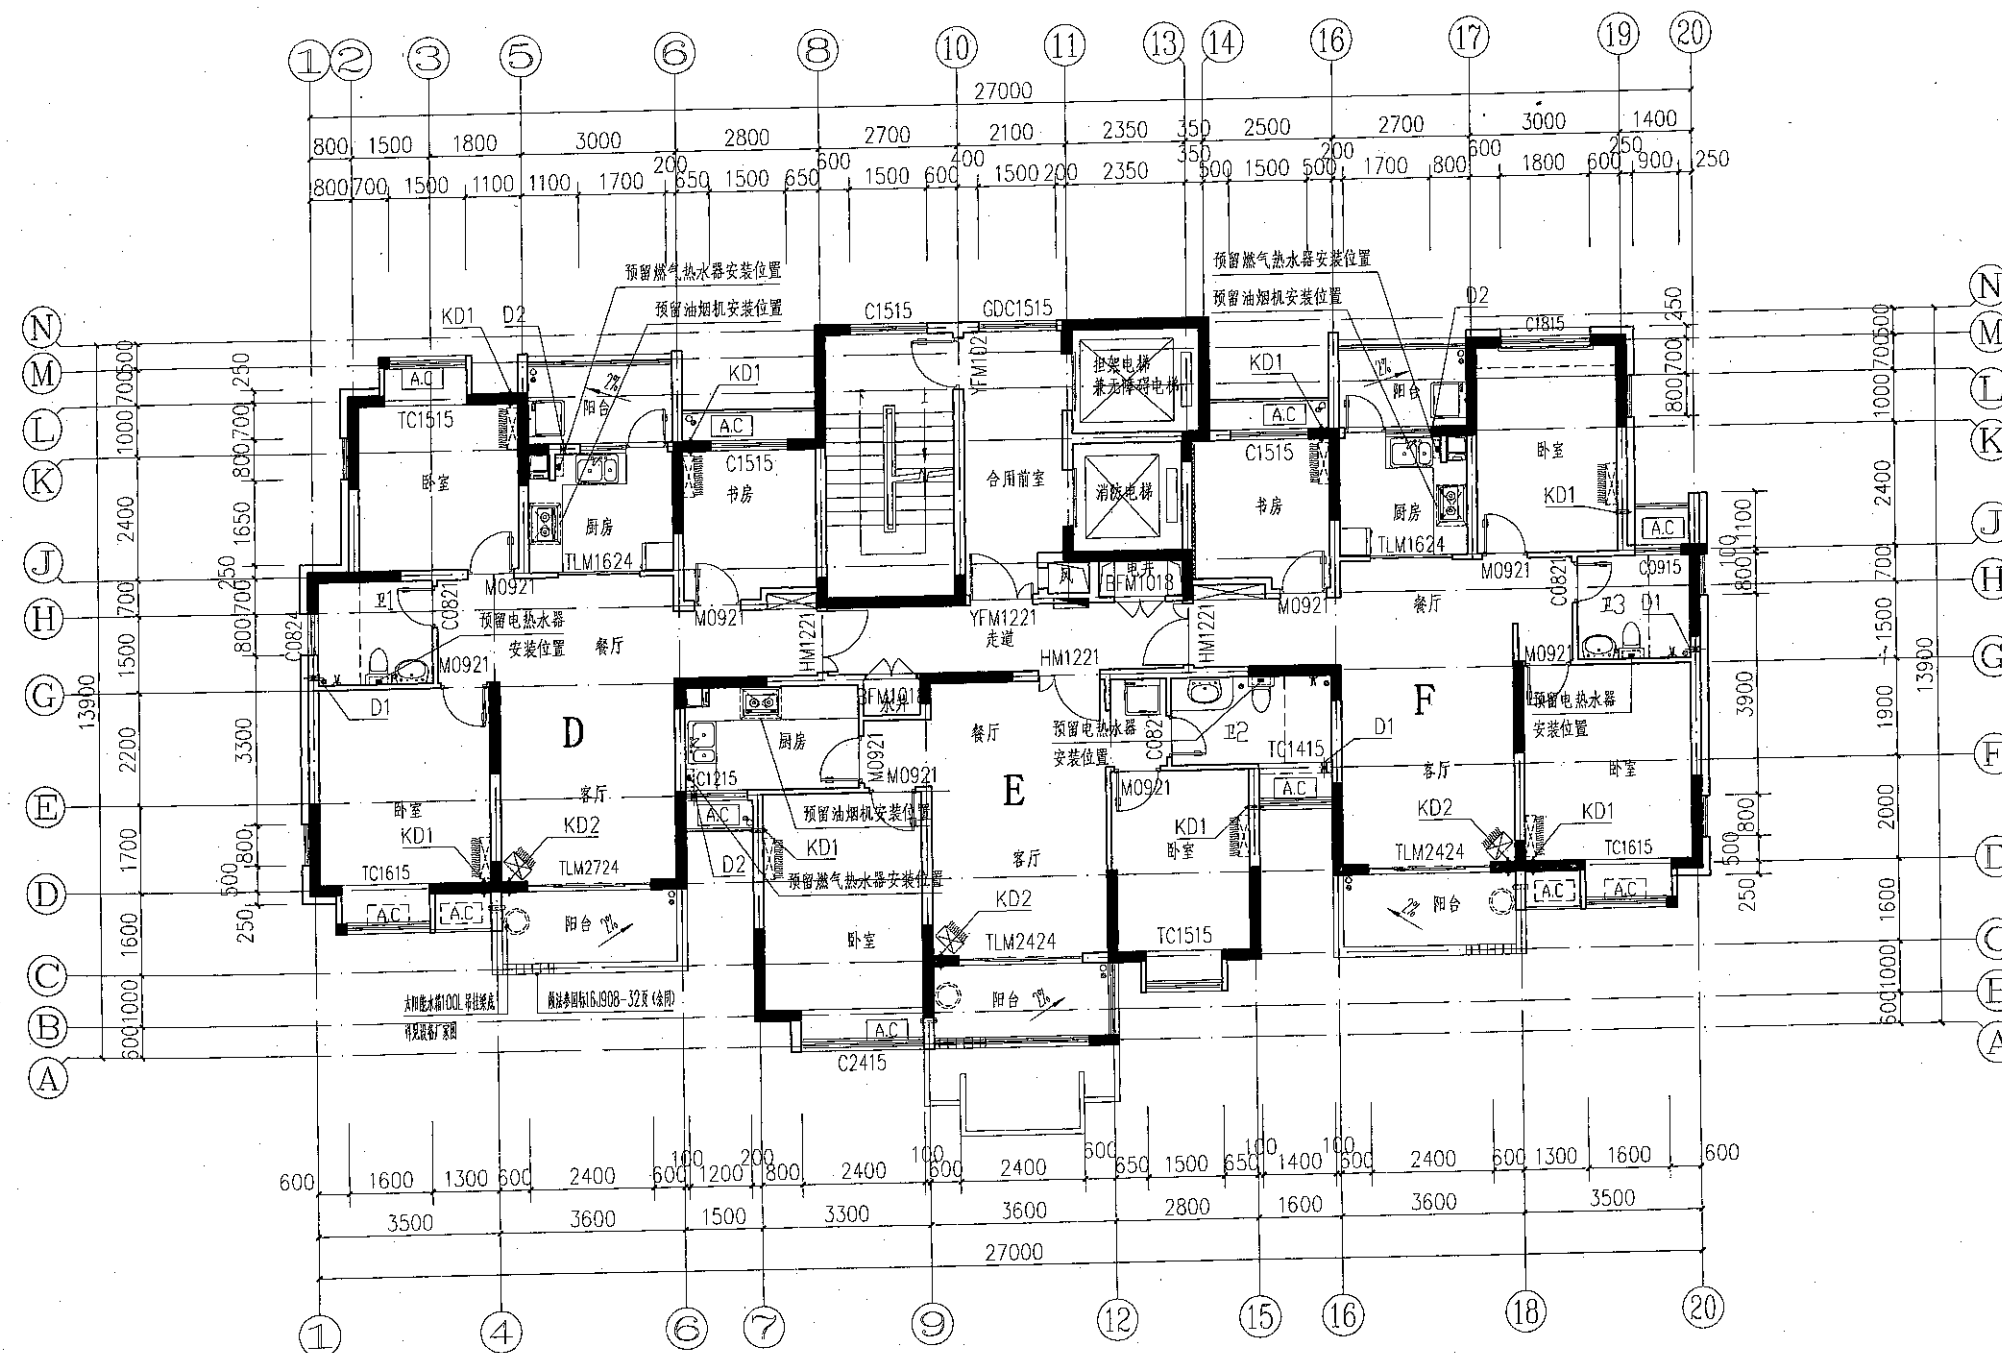

二层平面图 1:100

标准层建筑面积：291平方米

4.500(2F)