

调整后总平面图

工程项目概况一览表:



	占地面积	建筑面积	计容建筑面积	建筑层数	建筑耐火等级	火灾危险性类别	建筑高度(m)
生产车间	2014.00 平米	2014.00 平米	4028.00 平米	1层	二级	戊类	12.50
研发车间	590.00 平米	2449.00 平米	2449.00 平米	5层	二级	戊类	19.90
已建1#厂房	7900.96 平米	7900.96 平米 (含地下室面积)	15801.92 平米	1层	二级	戊类	12.15
合计	10504.96平米	12363.96平米	22278.92平米				

主要经济技术指标:

总用地面积:	16652.00平米
总建筑占地面积:	10504.96平米
总建筑计容面积:	22278.92平米
(厂房高8米, 建筑面积按二层算)	
建筑密度:	63.09%
容积率:	1.34
绿地率:	4.83%
机动车停车位:	53位
非生产性用地面积比例:	无
非生产性用房建筑面积比例:	无

图 例

	建筑及层数
	已建建筑
	新建道路
	围 墙
	绿 地
	机动车停车位
	室内地坪高程
	绝对坐标

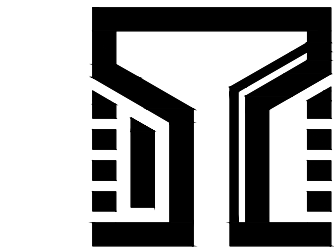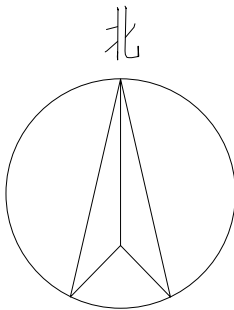

宣城市建筑设计院有限公司

工程设计证书编号(甲级): A134023074

注册师印章

会签专业	会签(正楷)	
建 筑		
结 构		
给 排 水	黄炳坤	
暖 通		
电 气	董 荣	

出图专用章

审 定		
审 核	徐 冬	
项目负责人	罗绎涛	
方案设计人		
专业负责人		
校 对	李 勇	
设 计	陈志磊	
制 图	陈志磊	


工程编号	
建设单位	宣城市添御石油机械有限公司
工程名称	
子项名称	

标 题:  
总平面图

日 期			
比 例	1:500		
设计阶段			
专业及类别	图号		
版本		A版	总

X=3424478. 358  
Y=491226. 242

规划总用地面积约1.76公顷  
规划净用地面积约1.67公顷

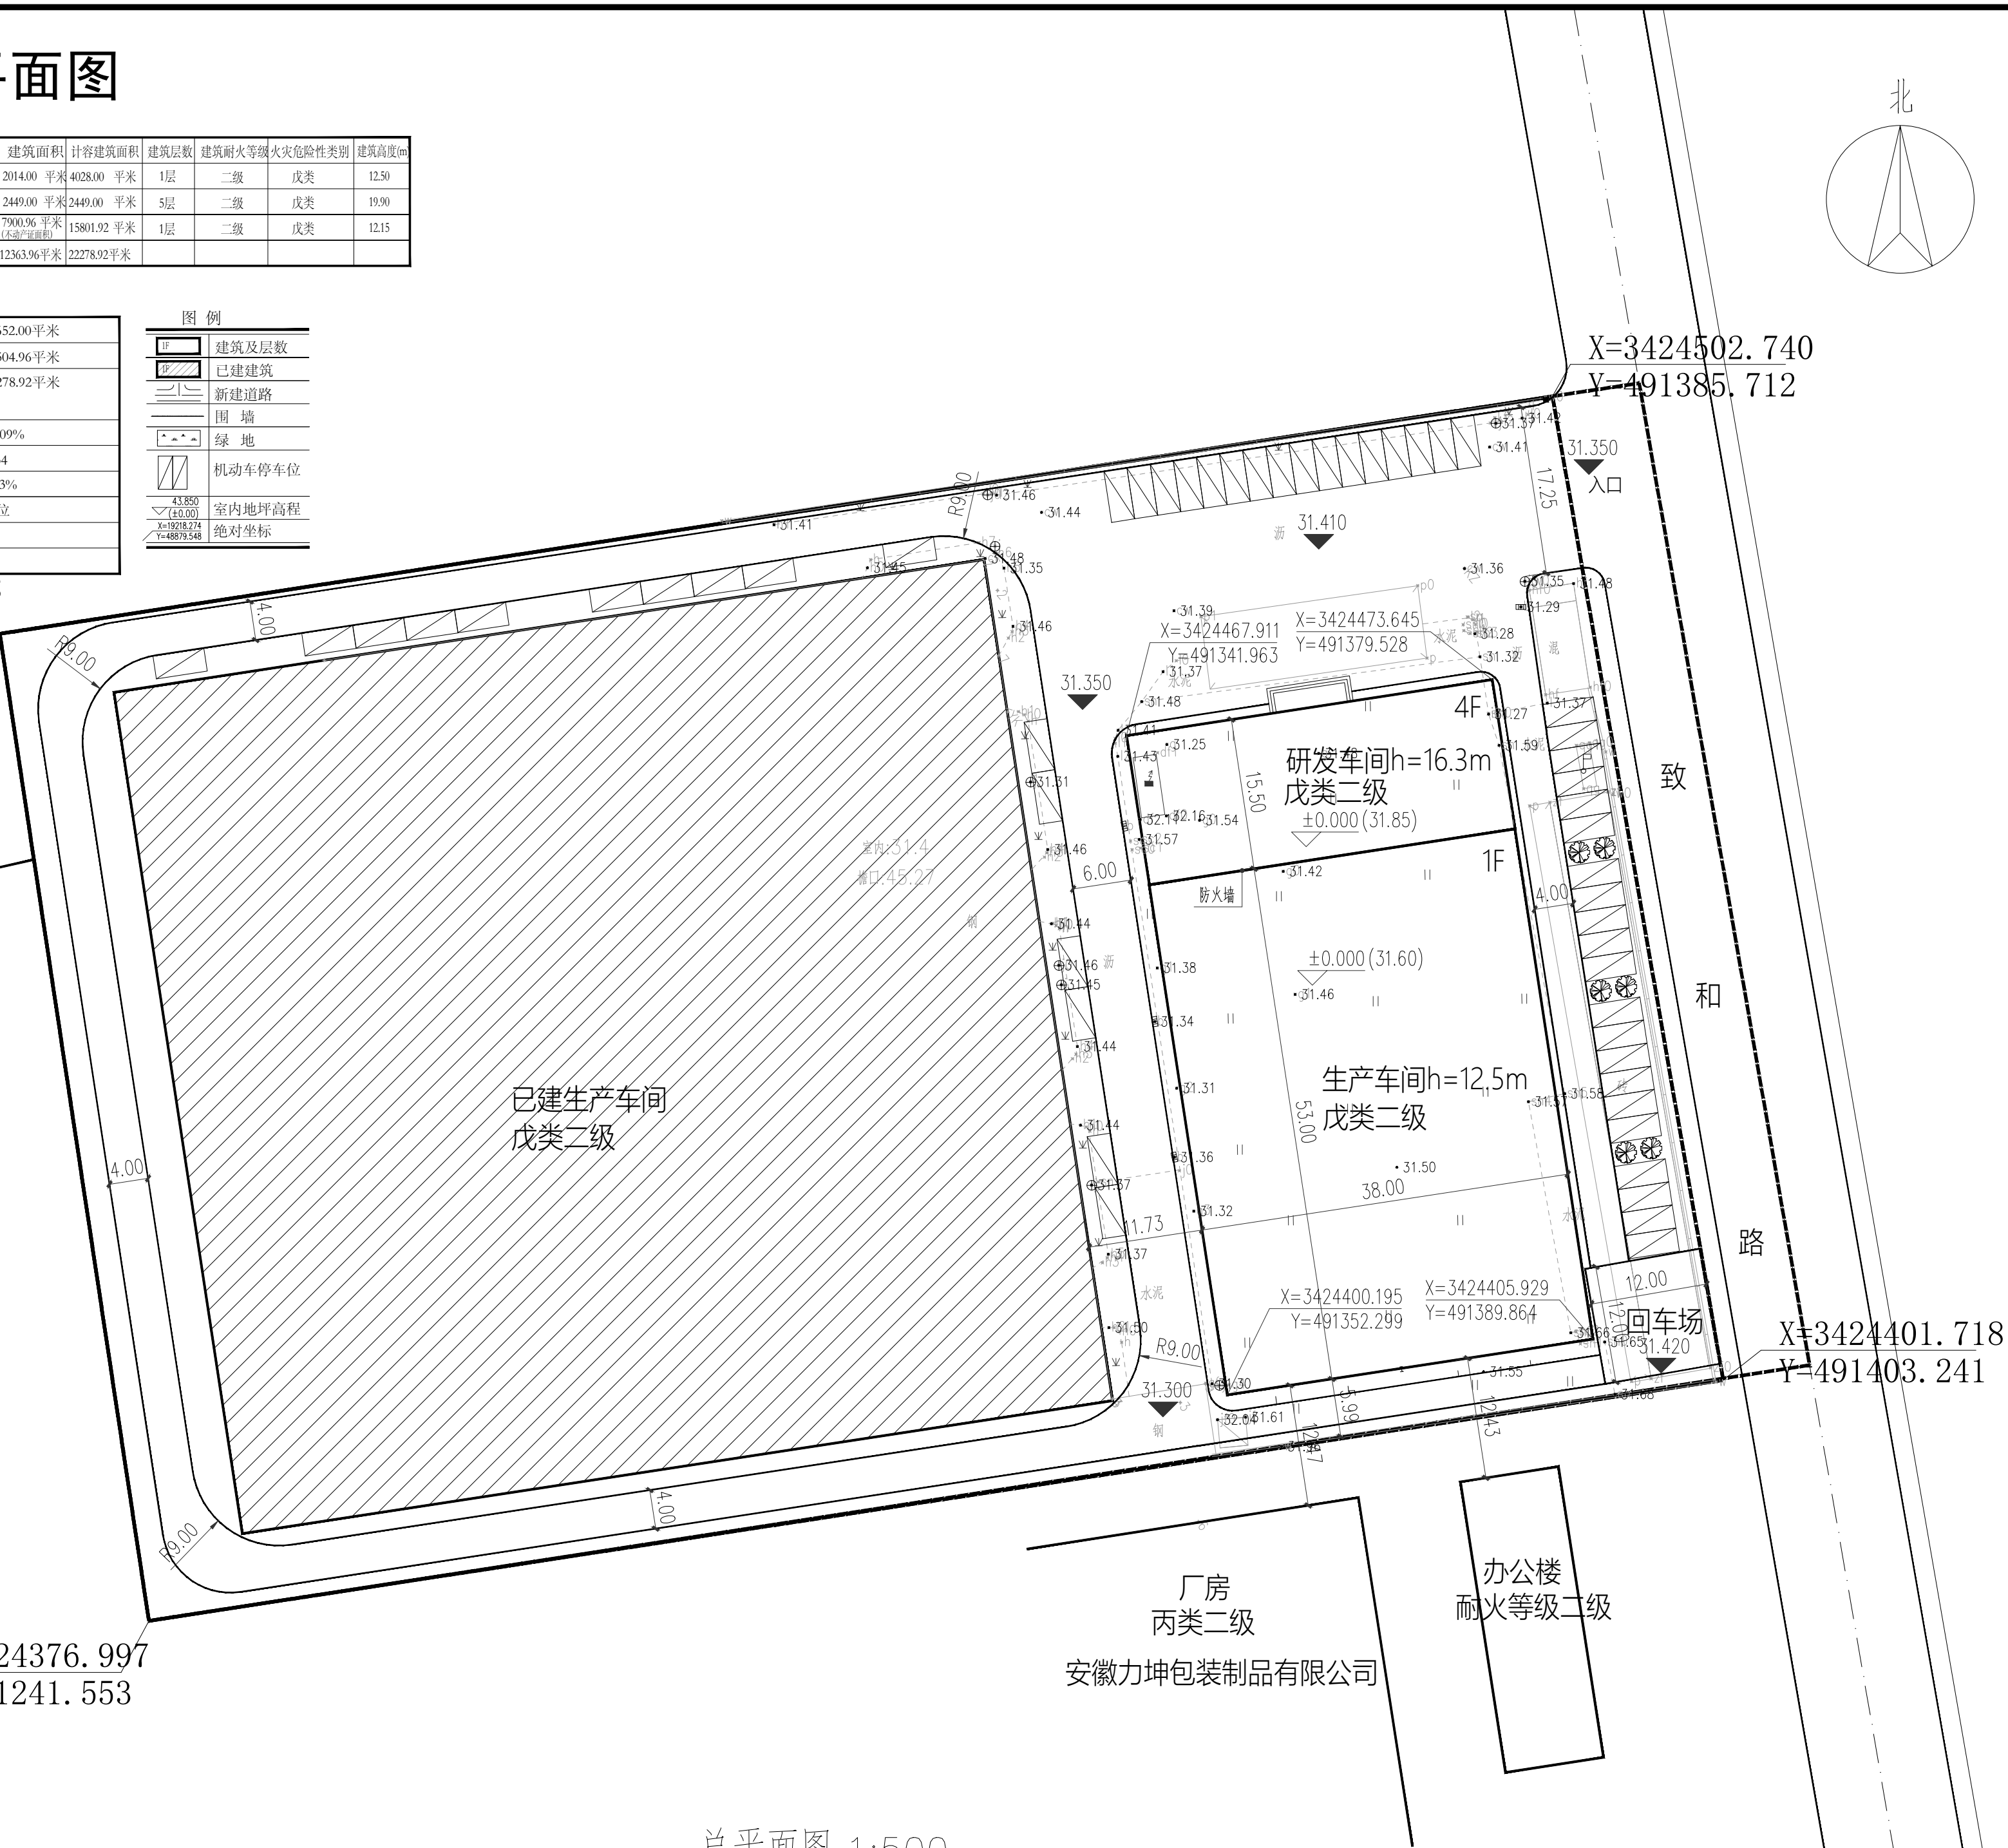

X=3424376. 997  
Y=491241. 553

厂房  
丙类二级  
安徽力坤包装制品有限公司

办公楼  
耐火等级二级

X=3424401. 718  
Y=491403. 241

总平面图 1:500