



技术经济指标一览表

| 项目      | 单位             | 数量       | 备注   |
|---------|----------------|----------|------|
| 规划总用地面积 | m <sup>2</sup> | 19804.35 |      |
| 总建筑面积   | m <sup>2</sup> | 12237.82 |      |
| 计容建筑面积  | m <sup>2</sup> | 19910.14 |      |
| 总占地面积   | m <sup>2</sup> | 9333.22  |      |
| 容积率     | /              | 1.00     | ≥1.0 |
| 建筑密度    | %              | 46.98    | ≥40% |
| 绿化率     | %              | 7.02     | ≤15% |
| 机动车位    | 个              | 30       |      |
| 非机动车位   | 个              | 60       |      |


建筑单体经济指标一览表

| 项目      | 单位             | 占地面积    | 建筑面积     | 计容面积     | 生产类别 | 备注        |
|---------|----------------|---------|----------|----------|------|-----------|
| 综合楼(已建) | m <sup>2</sup> | 1115.9  | 4253.5   | 4253.5   | 二建   | 四层        |
| 1#厂房    | m <sup>2</sup> | 4457.76 | 4457.76  | 8915.52  | 丙类二建 | 单层檐口高度≥8米 |
| 2#厂房    | m <sup>2</sup> | 3214.56 | 3214.56  | 6429.12  | 二建   | 二建        |
| 门卫(已建)  | m <sup>2</sup> | 466     | 233      | 233      | 二建   | 一层        |
| 配电房     | m <sup>2</sup> | 31      | 31       | 31       | 二建   | 一层        |
| 合计      | m <sup>2</sup> | 9333.22 | 12237.82 | 19910.14 |      |           |

注:1、规划车间的生产类别丙类,耐火等级分为二建。

2、按《工业项目建筑用地控制指标》(国土资发

(2008)24号文)。行政生活用房占地为6.62%<6.0%符合指标规定。

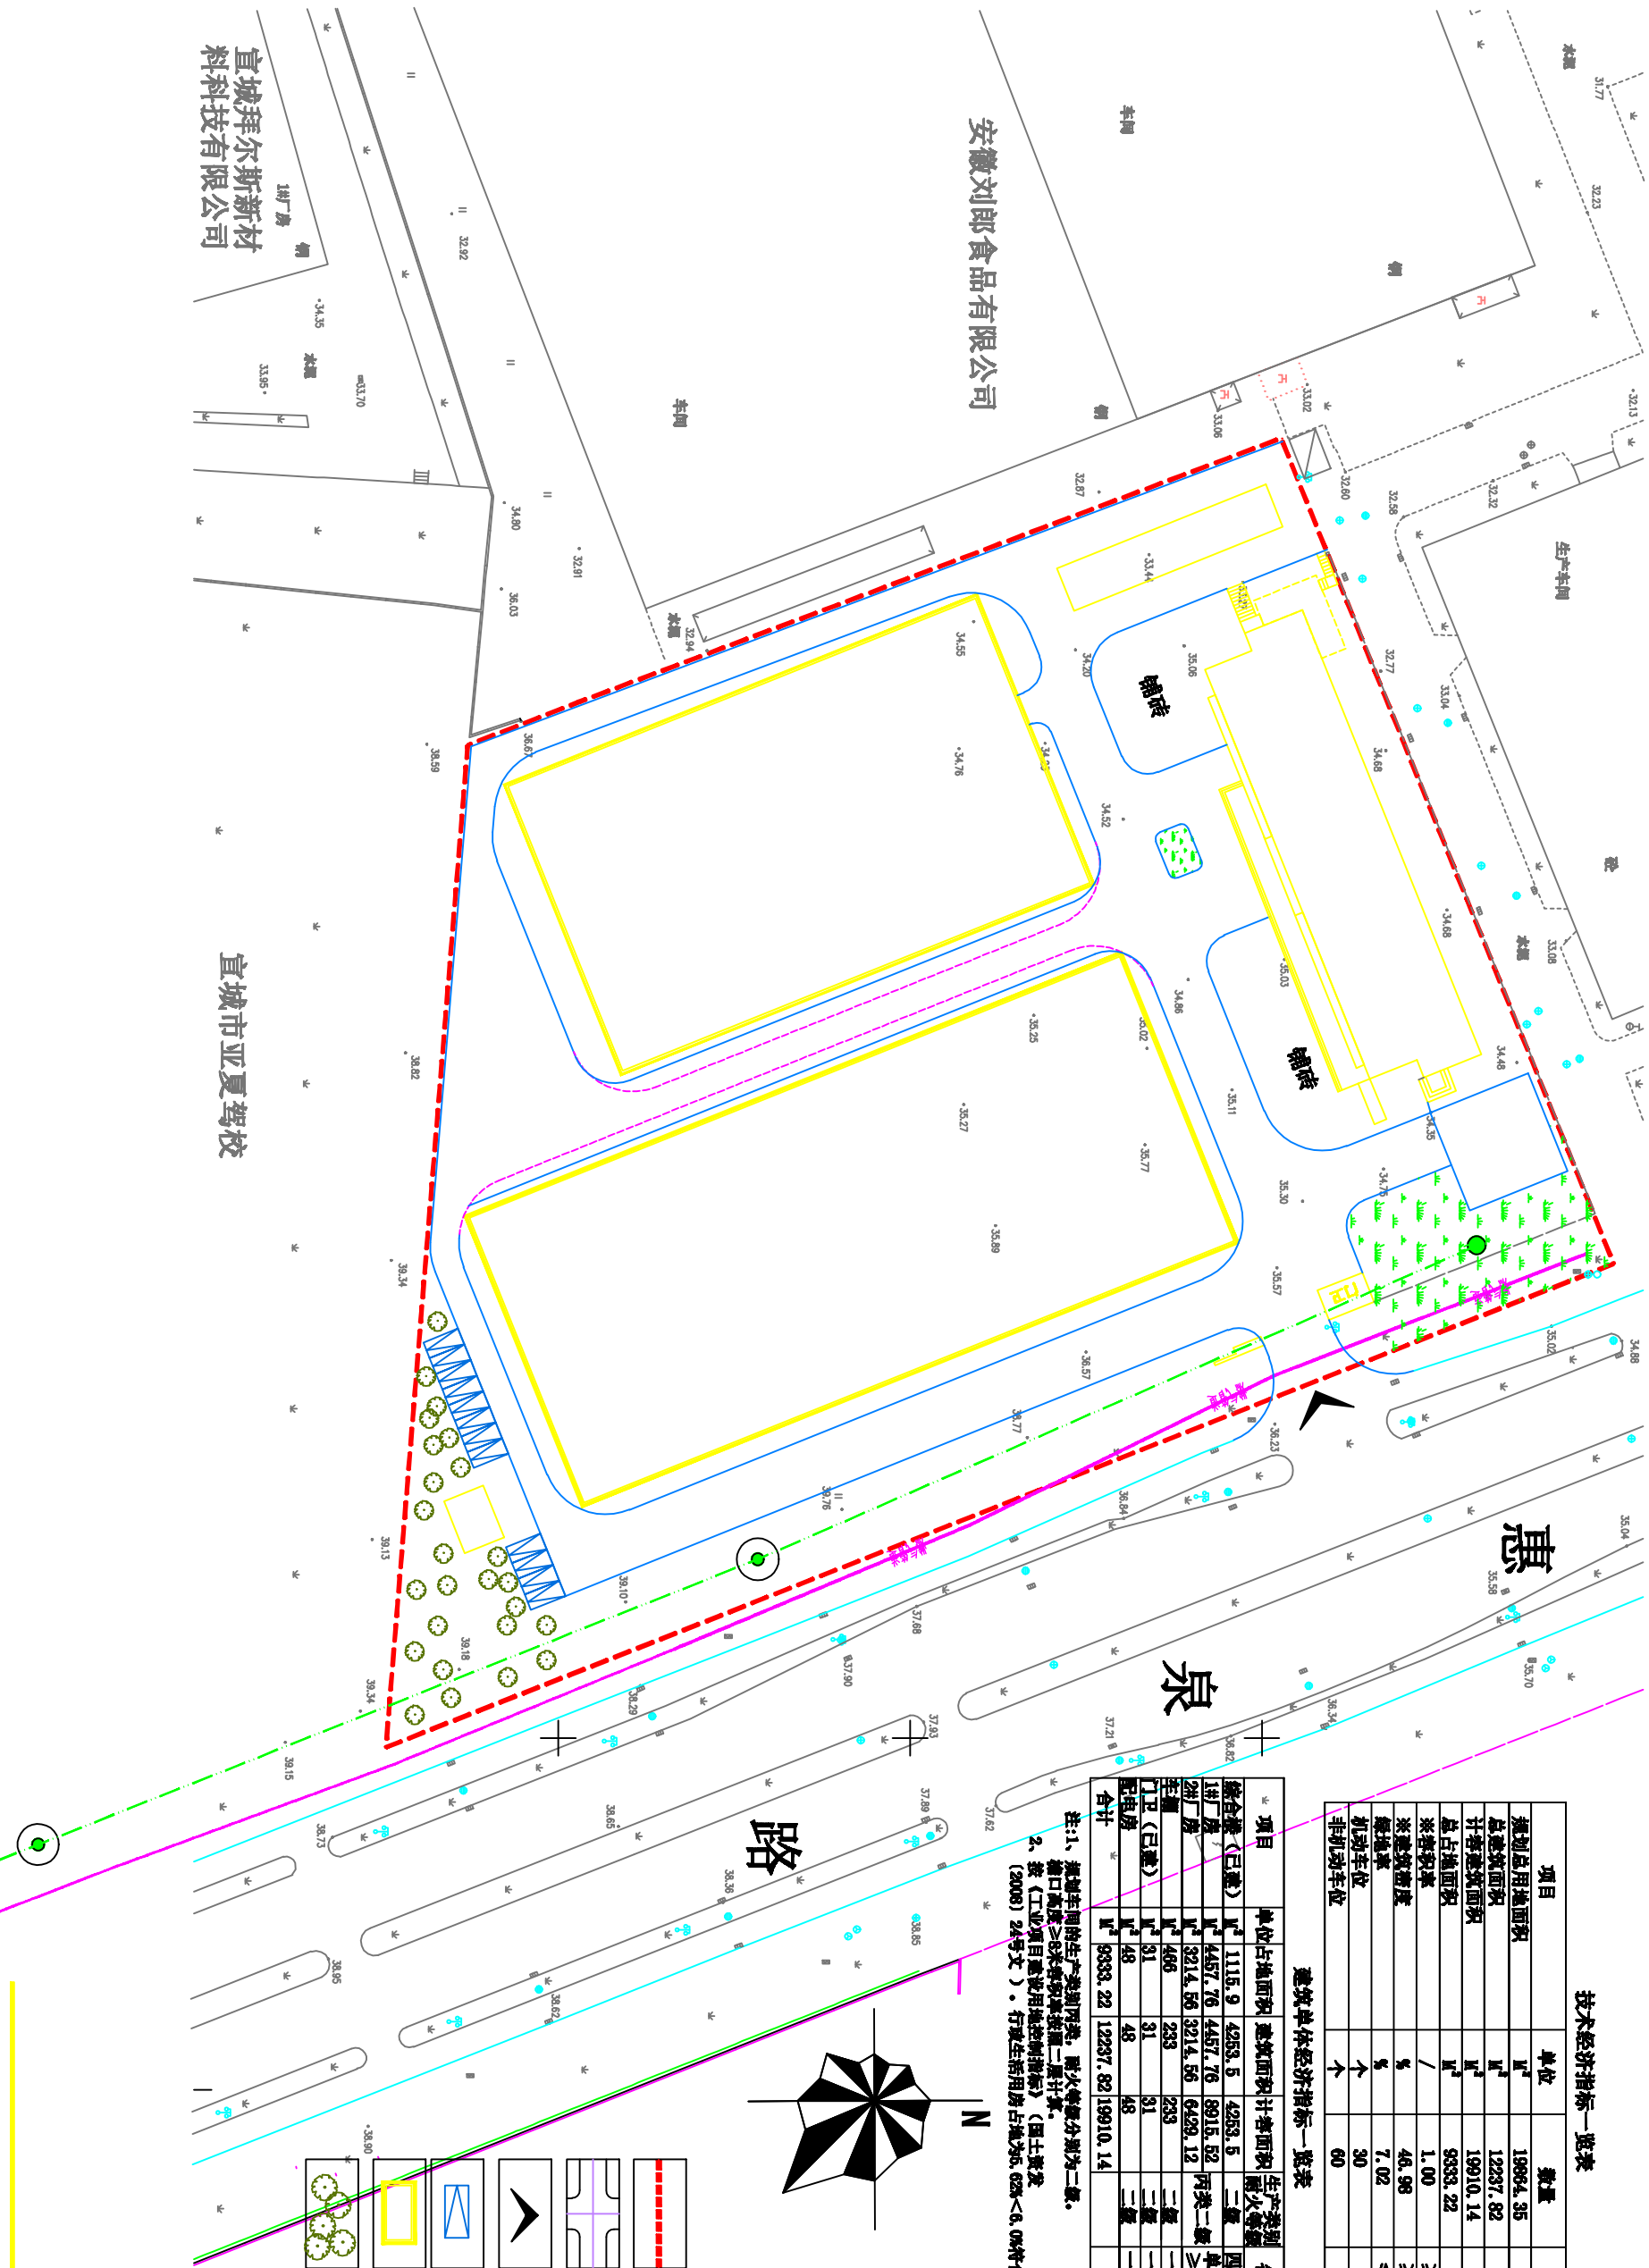

安徽刘郎食品有限公司

宣城拜尔斯新材料科技有限公司

宣城市亚夏驾校