

安徽筑乐建材科技有限公司厂区规划调整总平面图

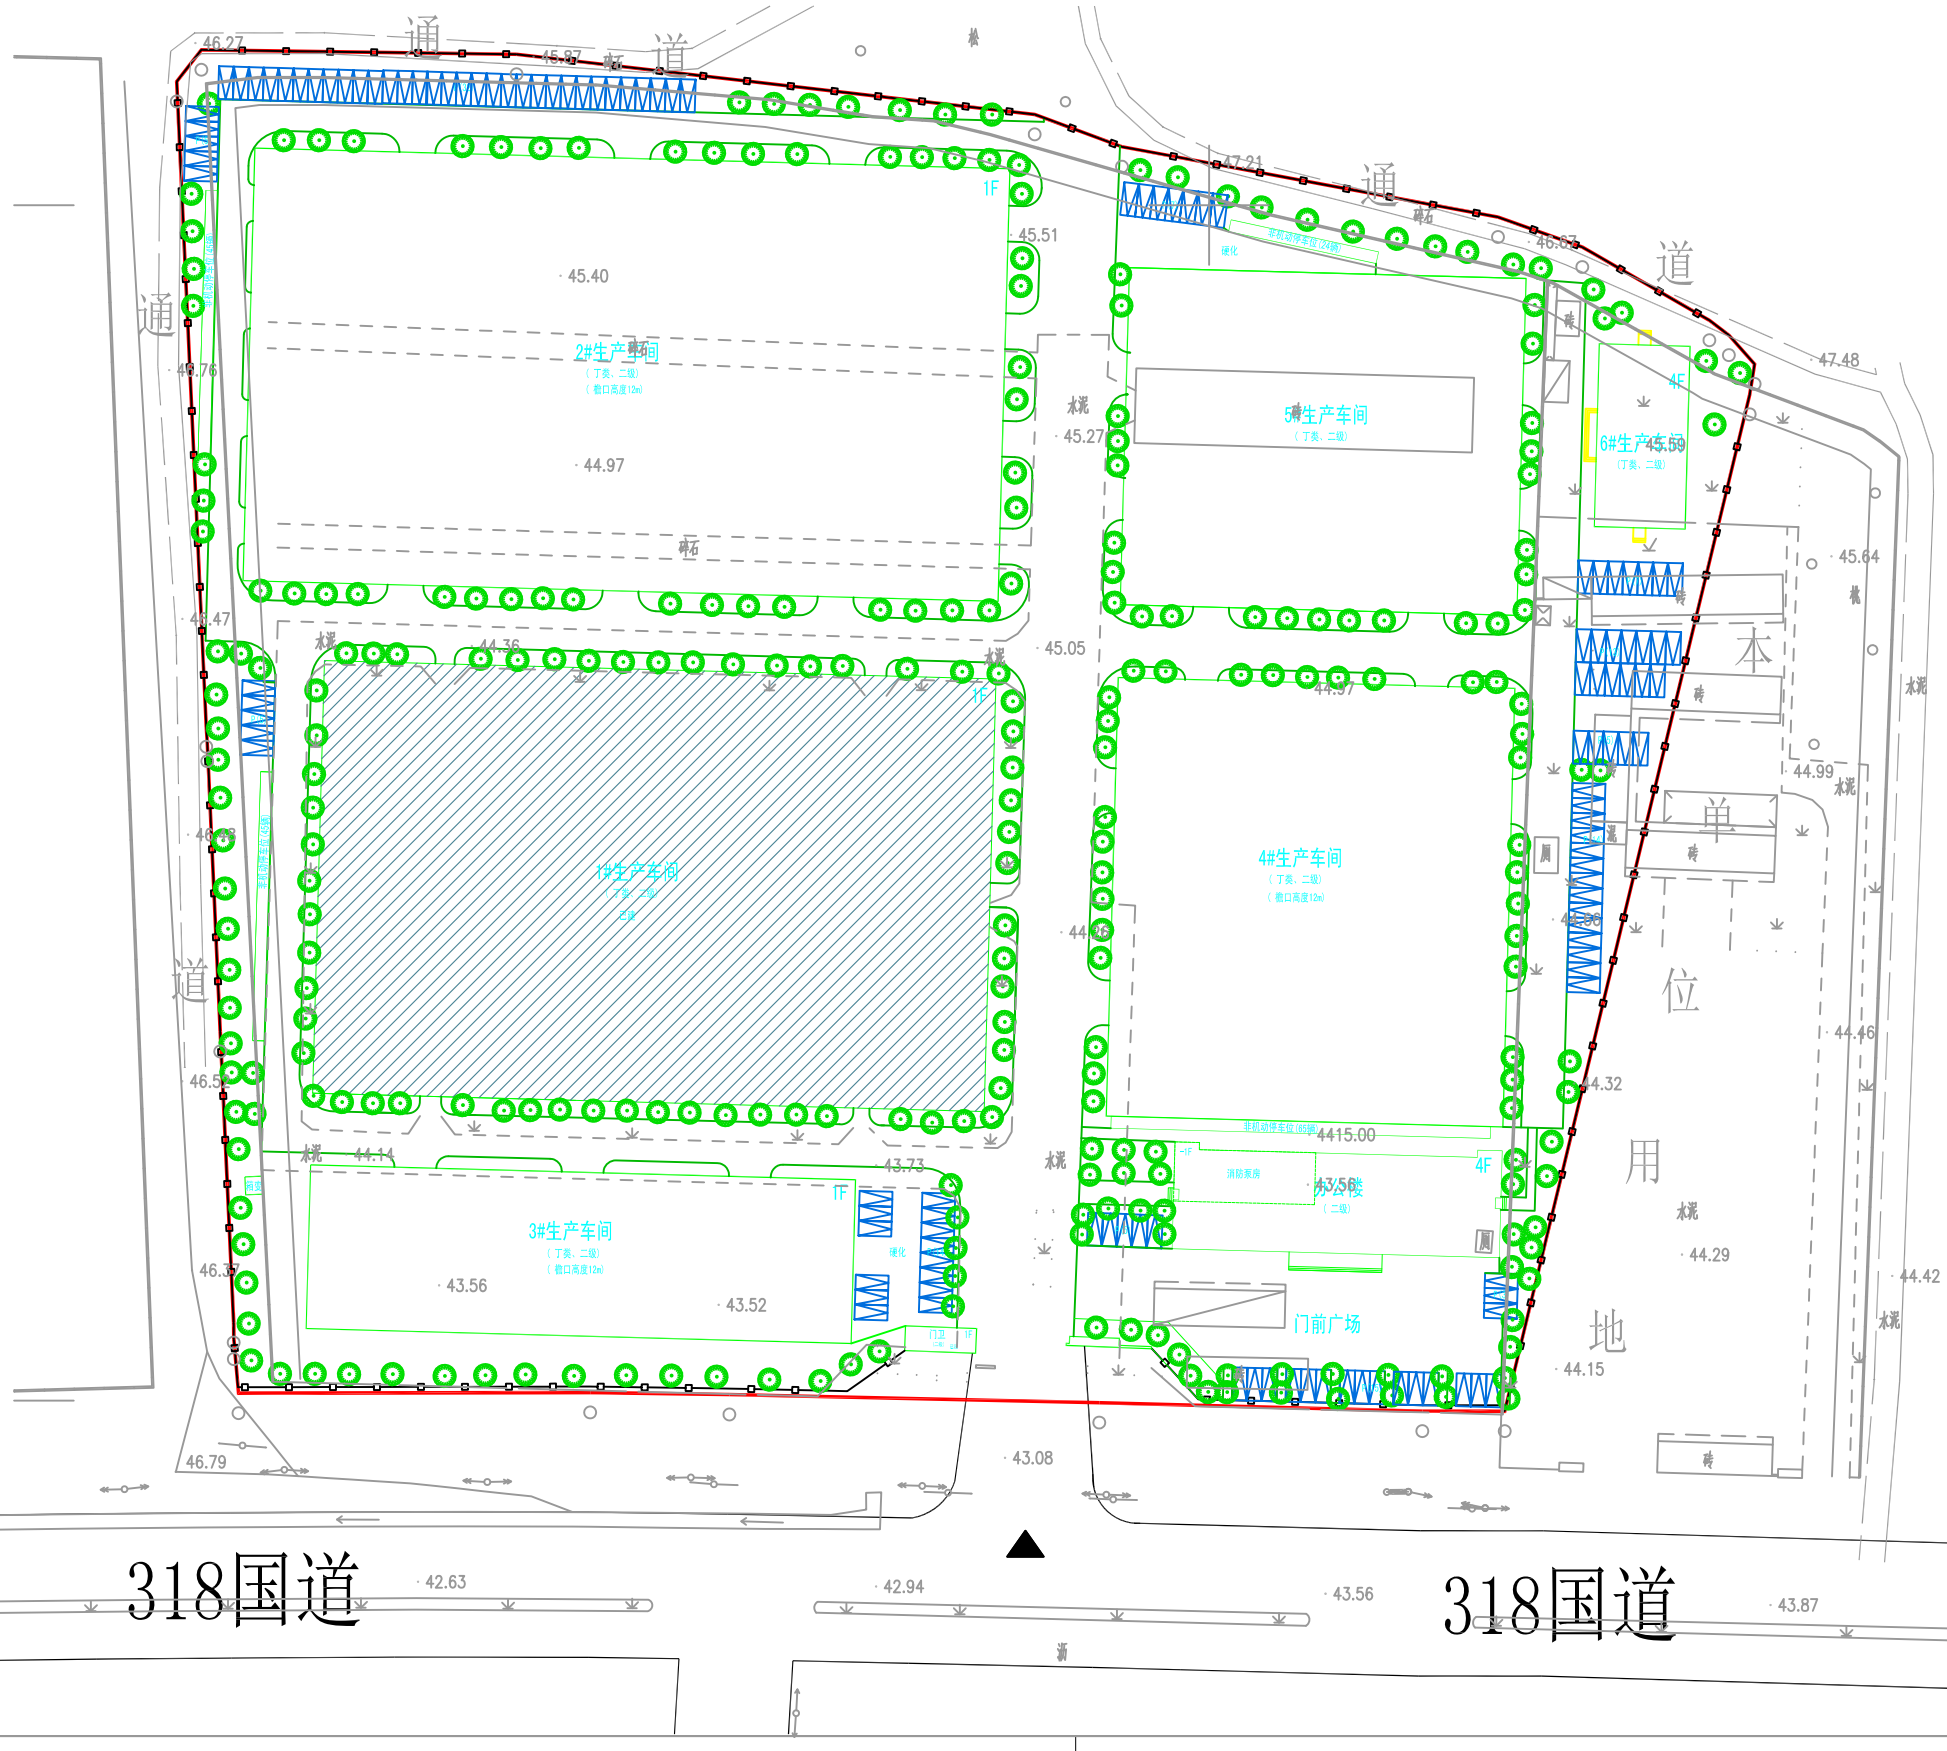

318国道

318国道

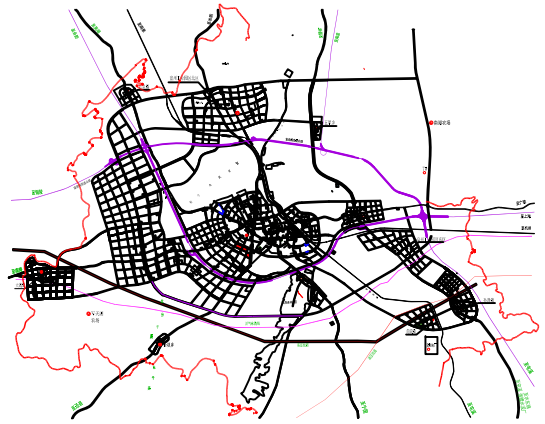


图例

- 规划建筑
- 道路边线
- 主要入口
- 机动车位
- 绿化

主要技术经济指标

序号	项 目		计算数量	计容面积	备注
01	规划总用地		51213m²		
02	规划净用地		51213m²		
03	总建筑面积		33411.31m²	81100.12m²	
	其中	1#生产车间	8139.93m²	16279.86m²	已建(原车间名称为"厂房")
		2#生产车间	9151.36m²	27454.08m²	拟建
		3#生产车间	2504.36m²	7513.08m²	拟建
		4#生产车间	4373.76m²	13121.28m²	拟建
		5#生产车间	3744.96m²	11234.88m²	拟建
		6#生产车间	1878.08m²	1878.08m²	拟建
		办公楼	3569.47m²	3569.47m²	拟建
		其中 地上部分	3359.23m²		
		其中 地下部分	210.24m²		地下消防泵房
		门卫	49.39m²	49.39m²	已建
04	建筑总占地面积		28754.48m²		
05	其中	1#生产车间	8139.93m²		
		2#生产车间	9151.36m²		
		3#生产车间	2504.36m²		
		4#生产车间	4373.76m²		
		5#生产车间	3744.96m²		
		6#生产车间	456.12m²		
		办公楼	857.24m²		
		门卫	49.39m²		
06	容积率 ※		1.59		
07	建筑密度 ※		57.17%		
08	机动车停车位 ※		125辆		
09	非机动车停车位 ※		179辆		
10	绿地率 ※		5.2%		

注：带※为规划强制性内容
厂房生产的火灾危险性分类：丁类。

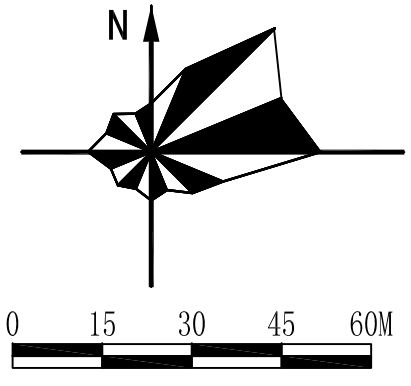

业主单位	安徽筑乐建材科技有限公司
项目名称	安徽筑乐建材科技有限公司厂区规划变更设计方案

宣城市建筑设计院有限公司
XUANCHENGSHIJIANZHUSHEJIYUANYOUXIANGONGSI