


宗地图

单位: m.m²

宗地编号:
地籍图号: 3328.80-40360.50

权利人: 绩溪县开源建设投资发展有限公司
宗地面积: 93211.03m²

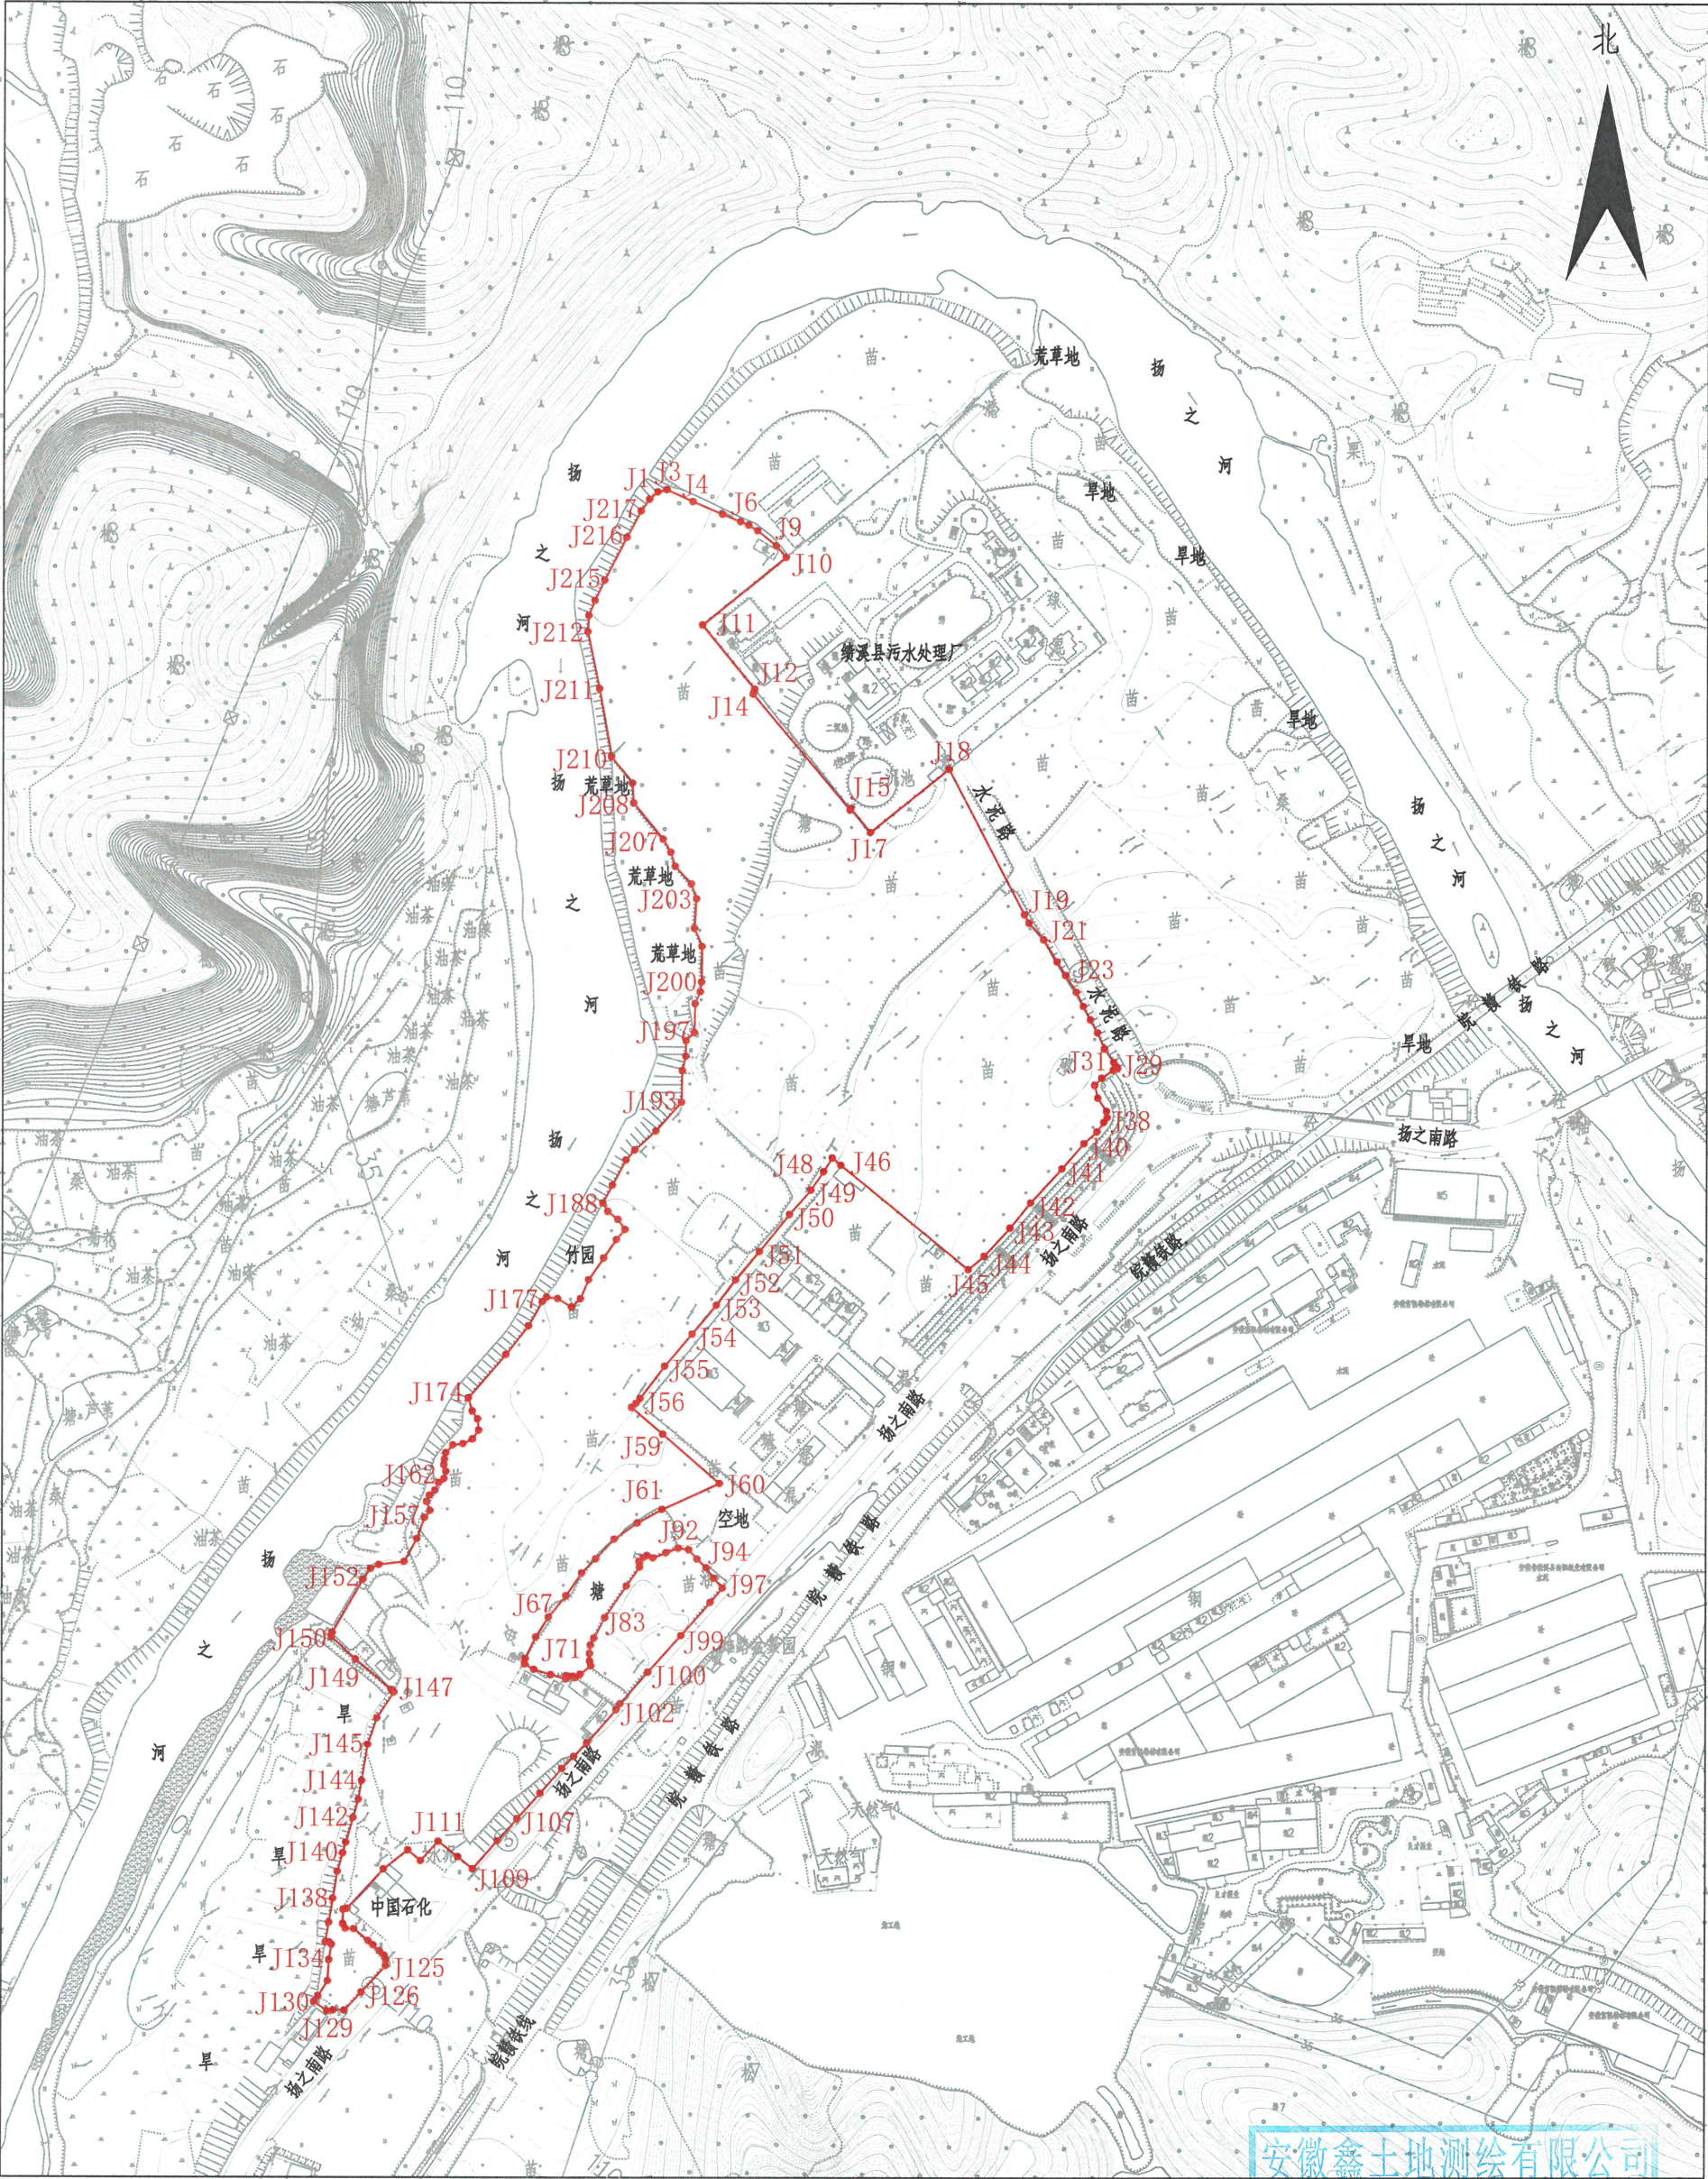

绘图日期: 2024年5月6日
审核日期: 2024年5月6日

1:5000

安徽鑫土地测绘有限公司
测绘成果资料专用章
乙测资字 34505762
审核员: 李方
本章有效期至 2026年12月28日止