宣城佳硕光电科技有限公司—总平面图

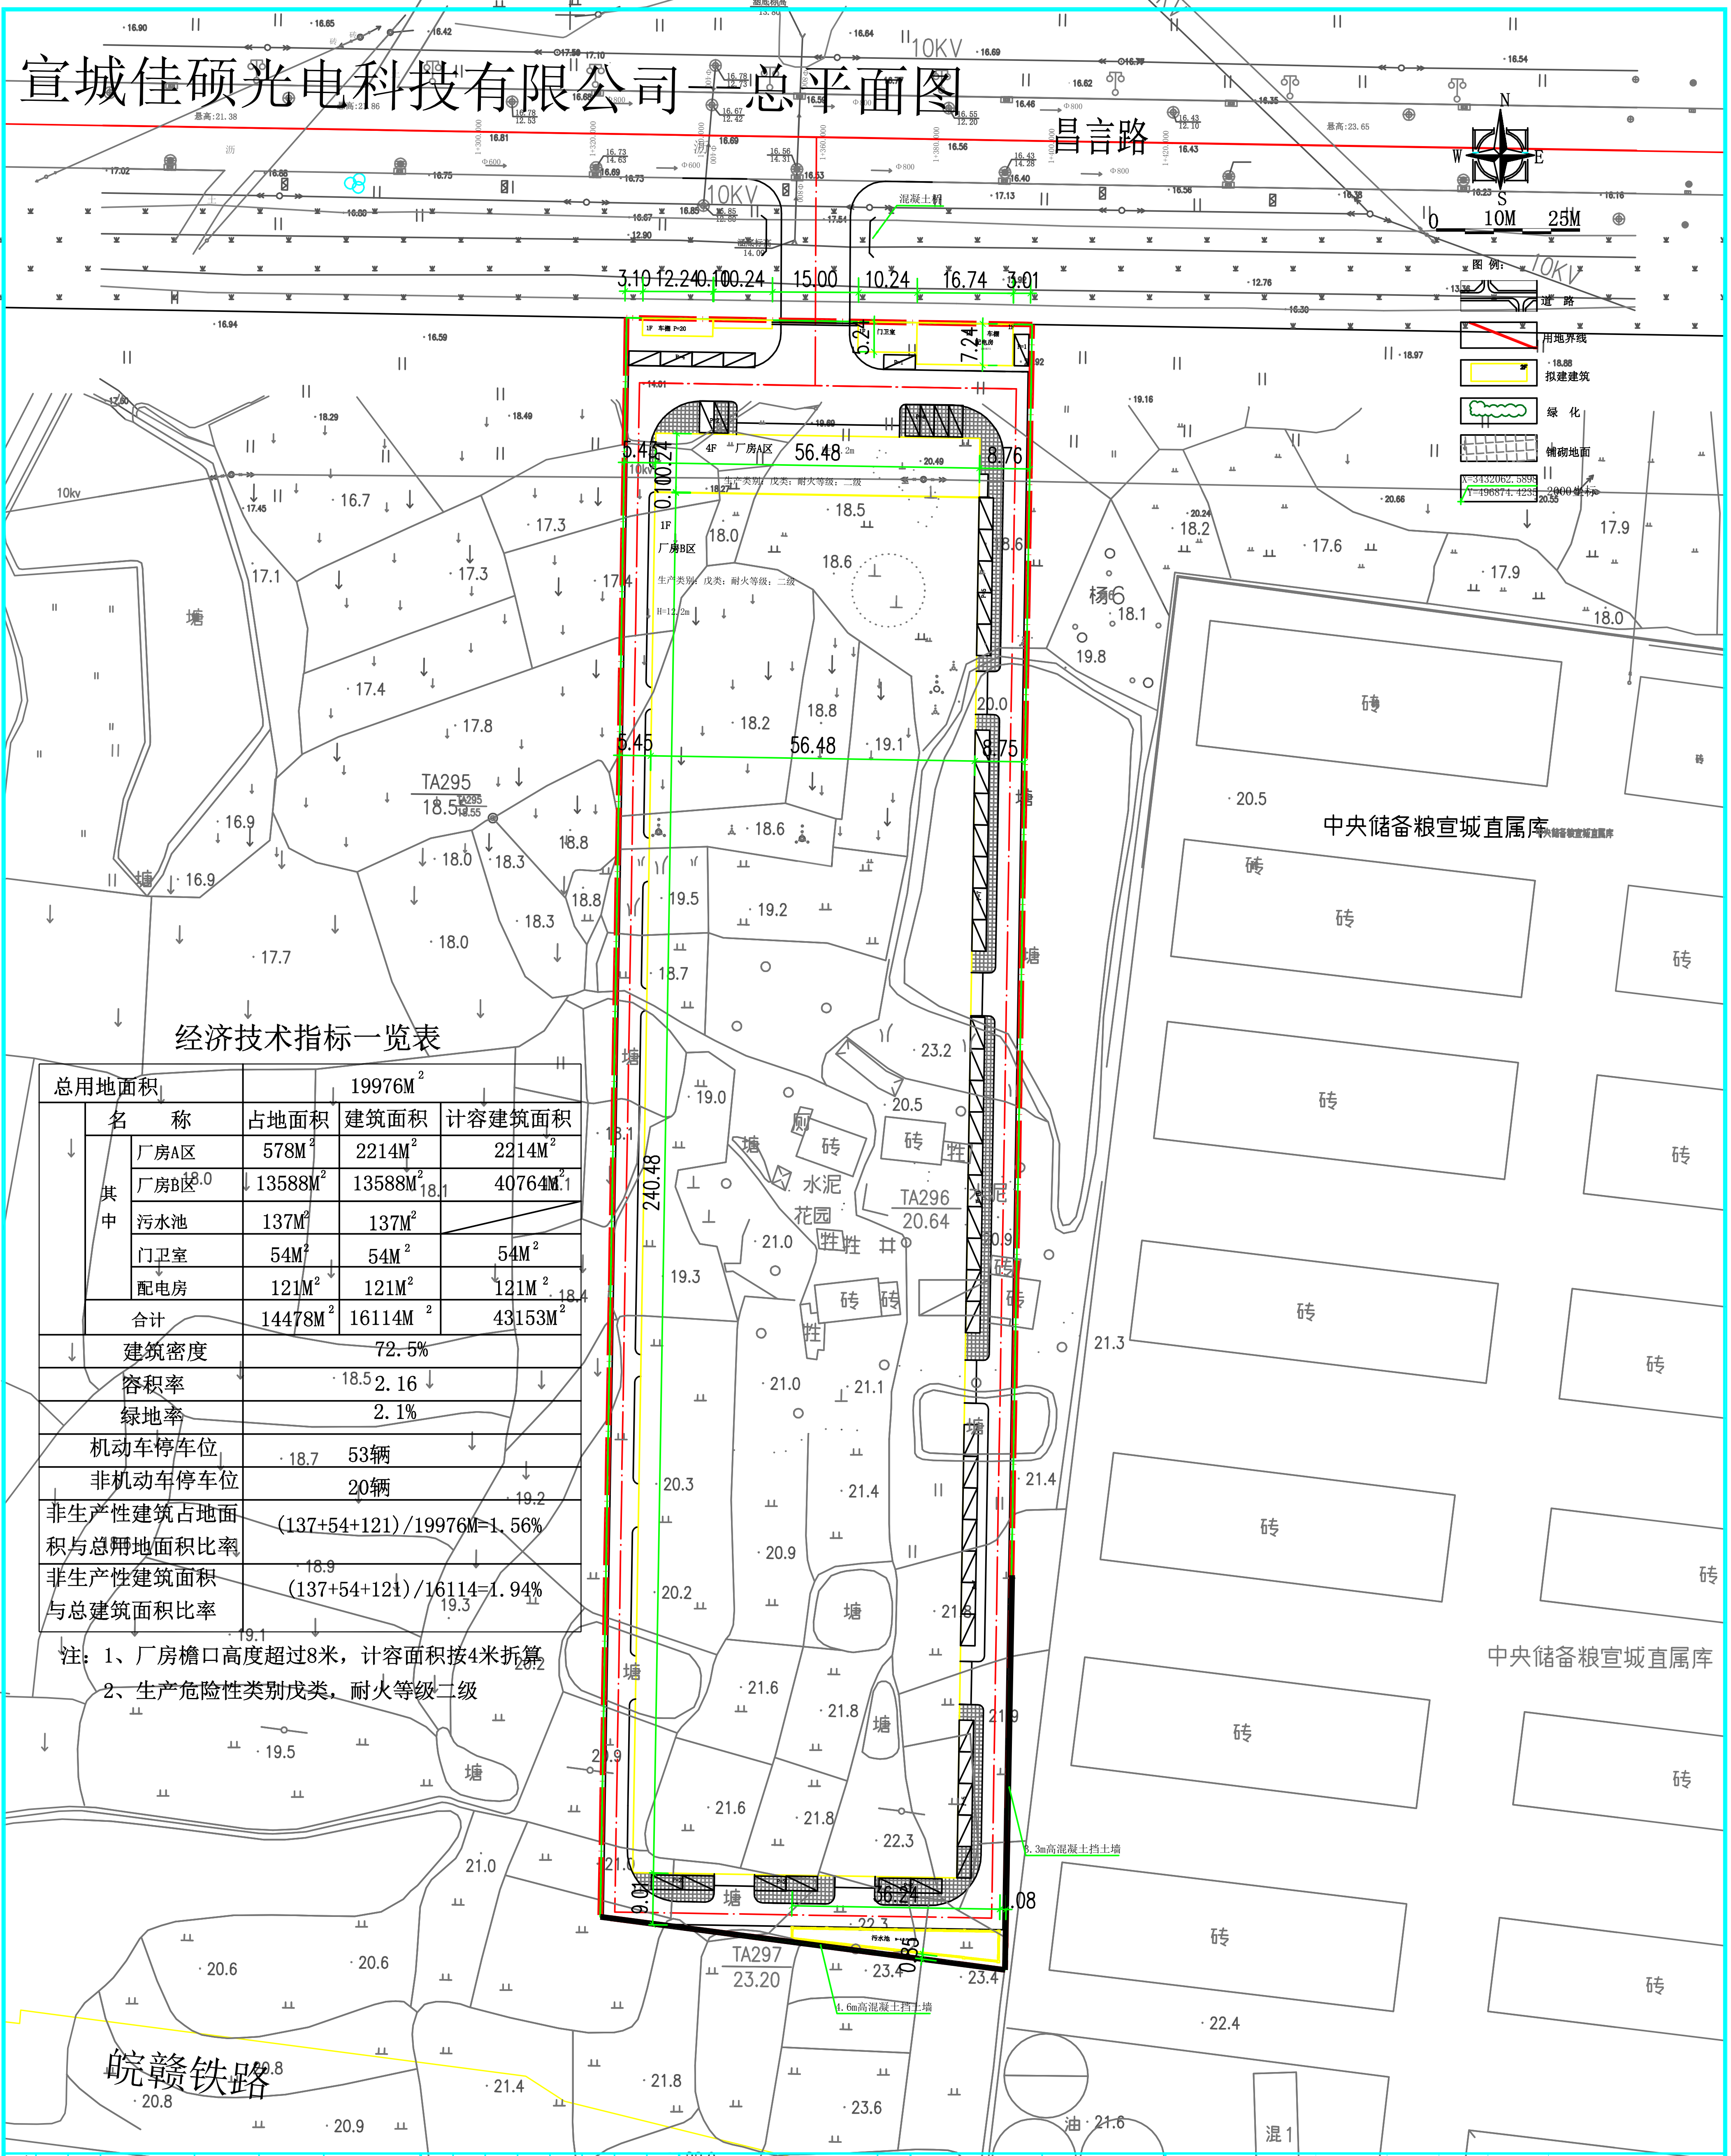
昌言路
10KV
N
S
W
E
0 10M 25M
图 例：
道 路
用地界线
拟建建筑
绿 化
铺砌地面
3.10 12.24 0.10 0.24 15.00 10.24 16.74 3.01
5.24
7.24
门卫室
5.40
0.24
4F 厂房A区
56.48
8.76
10.00
1F
厂房B区
生产类别：戊类；耐火等级：二级
5.45
56.48
8.75
240.48
10.6
16.24
9.08
6.80
污水池
3.3m高混凝土挡土墙
1.6m高混凝土挡土墙
TA295
TA296
TA297
中央储备粮宣城直属库
皖赣铁路
10kv
水泥
花园
砖
塘
油
混 1

经济技术指标一览表

总用地面积			19976M^2		
	名 称		占地面积	建筑面积	计容建筑面积
	其中	厂房A区	578M^2	2214M^2	2214M^2
		厂房B区	13588M^2	13588M^2	40764M^2
		污水池	137M^2	137M^2	
		门卫室	54M^2	54M^2	54M^2
		配电房	121M^2	121M^2	121M^2
	合计		14478M^2	16114M^2	43153M^2
建筑密度			72.5%		
容积率			2.16		
绿地率			2.1%		
机动车停车位			53辆		
非机动车停车位			20辆		
非生产性建筑占地面积与总用地面积比率			(137+54+121)/19976M=1.56%		
非生产性建筑面积与总建筑面积比率			(137+54+121)/16114=1.94%		

注：1、厂房檐口高度超过8米，计容面积按4米折算

2、生产危险性类别戊类，耐火等级二级

安徽皓信建设科技有限公司

皓信建设

工程设计资质等级：甲级

工程设计证书编号：A134011946-6/1

城乡规划编制资质等级：乙级

证书编号：[皖]城规编（182005）号

皖人防设计资质等级：乙级

证书编号：

皖人防设计资字第（202002）号

工程设计风景园林工程专项：乙级

工程设计证书编号：A234011943

建筑工程施工总承包壹级

建筑装修装饰工程专业承包壹级

工程设计证书编号：D234714260

资质章位置 GUALIFICATION

注册章位置 REGISTRY

注意事项

切勿以比例量度此图，一切应依图内数字所示为准。使用此图时，应同时参照建筑图及其他有关图纸，如发现有任何矛盾之处，应立即通知建筑师和设计师。此图纸版权归安徽皓信建设科技有限公司所有。

本图须加盖本单位出图签章，否则一律无效。

审定 APPROVED BY	王 刚
审核 EXAMINED BY	王水平
工程主持人 CAPTAIN	王水平
专业负责人 CHIEF ENGI.	王水平
校对 CHECKED BY	王家治
设计 DESIGNED BY	雍成伟
制图 DRAWN BY	雍成伟

建设单位 CLIENT	宣城佳硕光电科技有限公司
工程名称 PROJECT	年产30万m²汽车控制面板减反射玻璃及300万m²光伏减反射玻璃项目
子项名称 SUB-ITEM	
图名 TITLE	总平面图
工程编号 PROJECT No.	
版次 EDITION No.	A
比例 SCALE	
日期 DATE	
图号 DRAWING No.	