


中国电信股份有限公司宣城分公司宣城电信夏渡新城汇聚机房项目  
- 总平面图

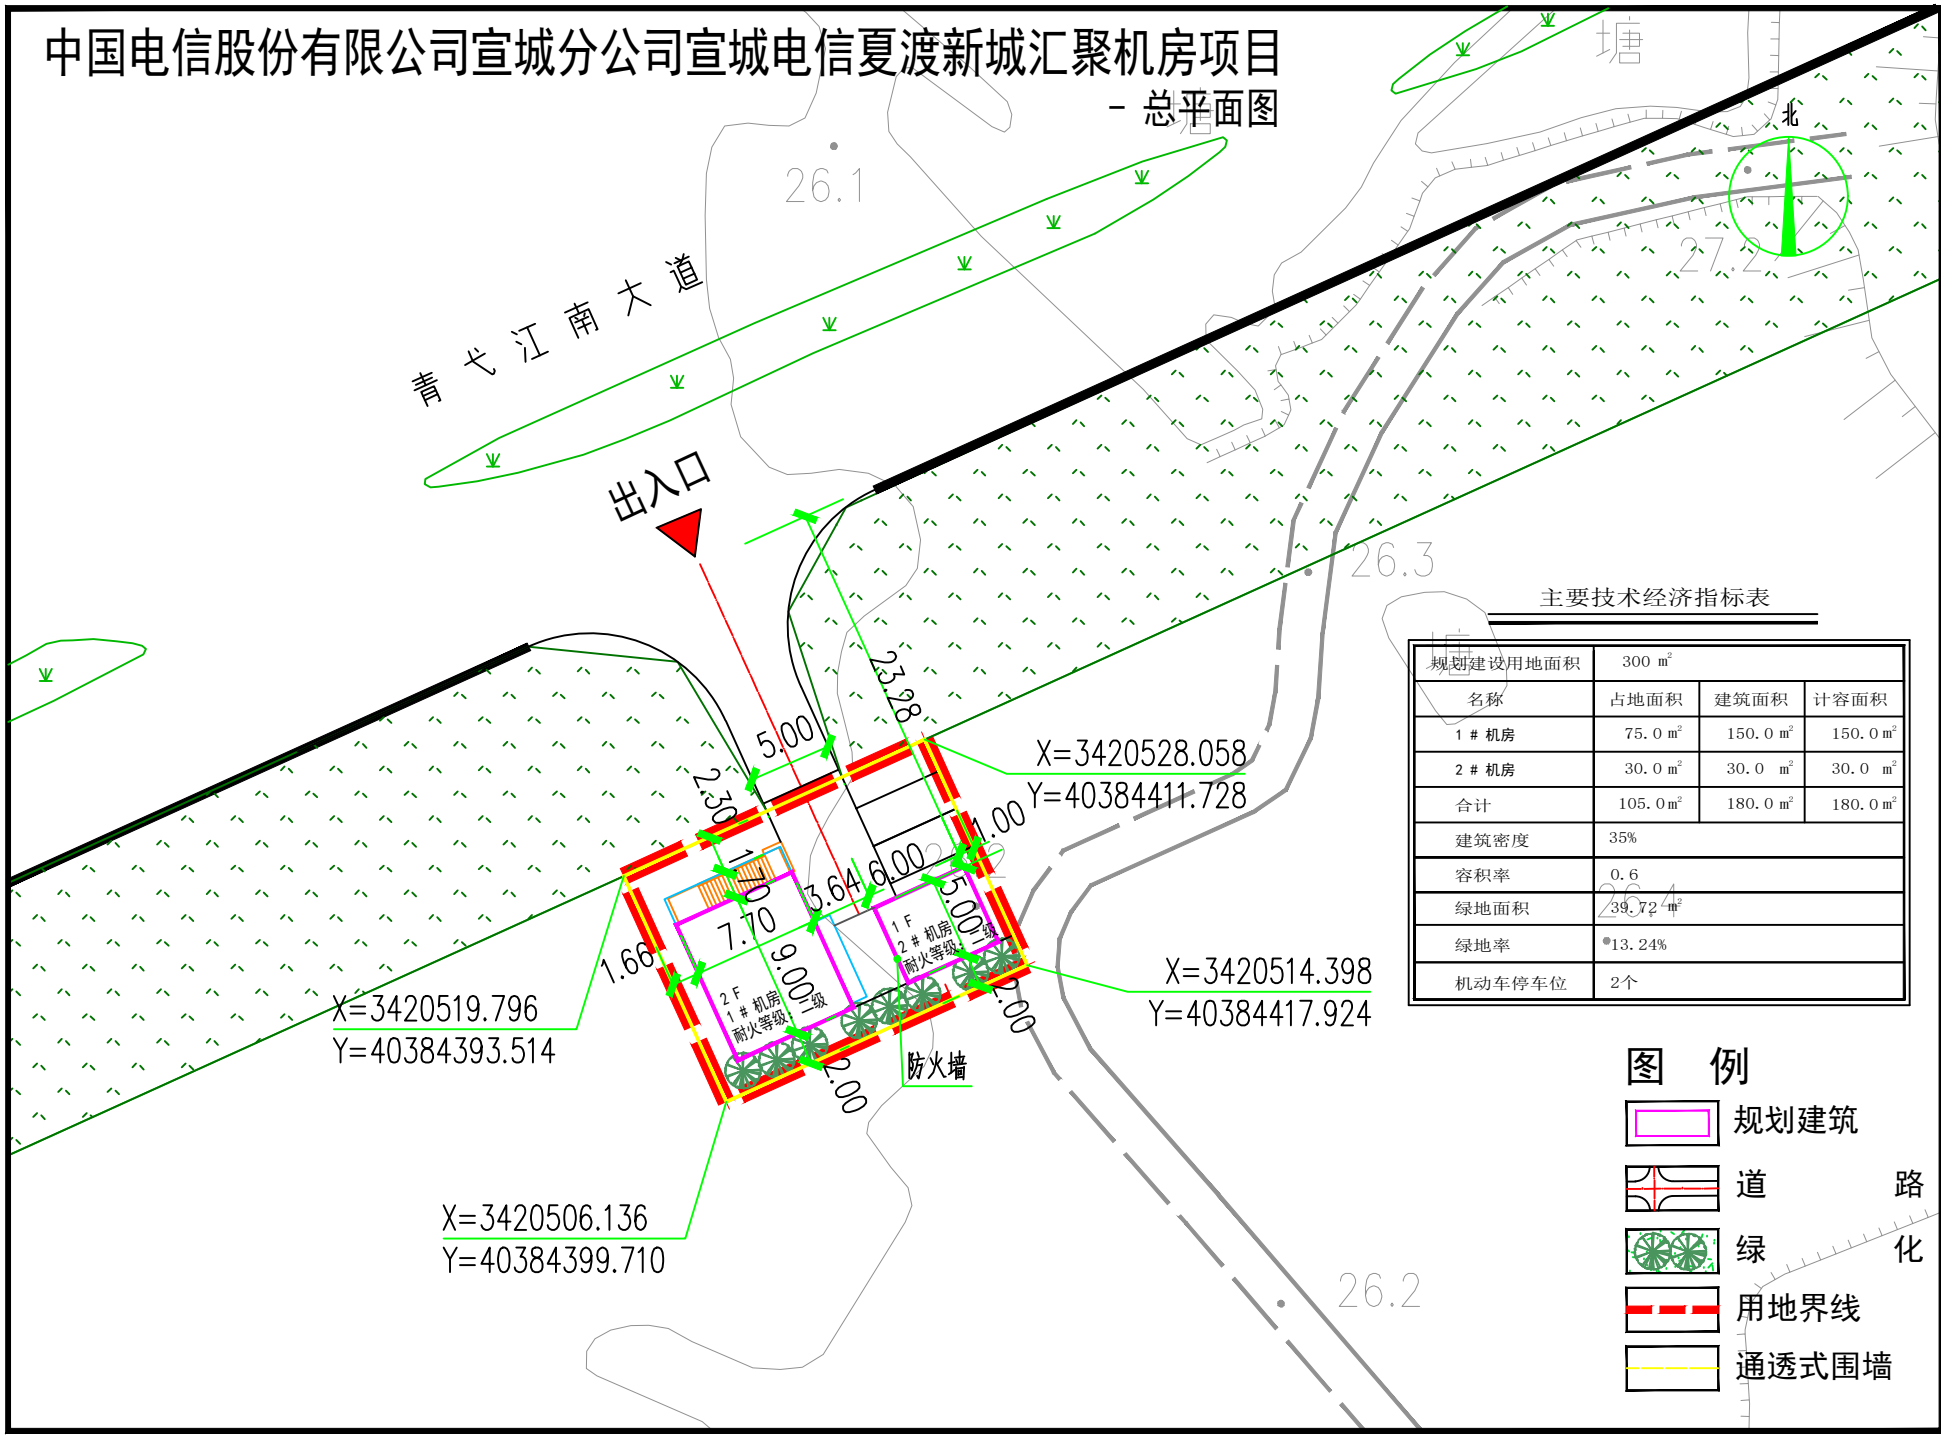

主要技术经济指标表

规划建设用地面积	300 m <sup>2</sup>		
名称	占地面积	建筑面积	计容面积
1 # 机房	75.0 m <sup>2</sup>	150.0 m <sup>2</sup>	150.0 m <sup>2</sup>
2 # 机房	30.0 m <sup>2</sup>	30.0 m <sup>2</sup>	30.0 m <sup>2</sup>
合计	105.0 m <sup>2</sup>	180.0 m <sup>2</sup>	180.0 m <sup>2</sup>
建筑密度	35%		
容积率	0.6		
绿地面积	39.72 m <sup>2</sup>		
绿地率	13.24%		
机动车停车位	2个		

- 图 例
- 规划建筑
  - 道 路
  - 绿 化
  - 用地界线
  - 通透式围墙