


宗 地 图

单位：m.m²

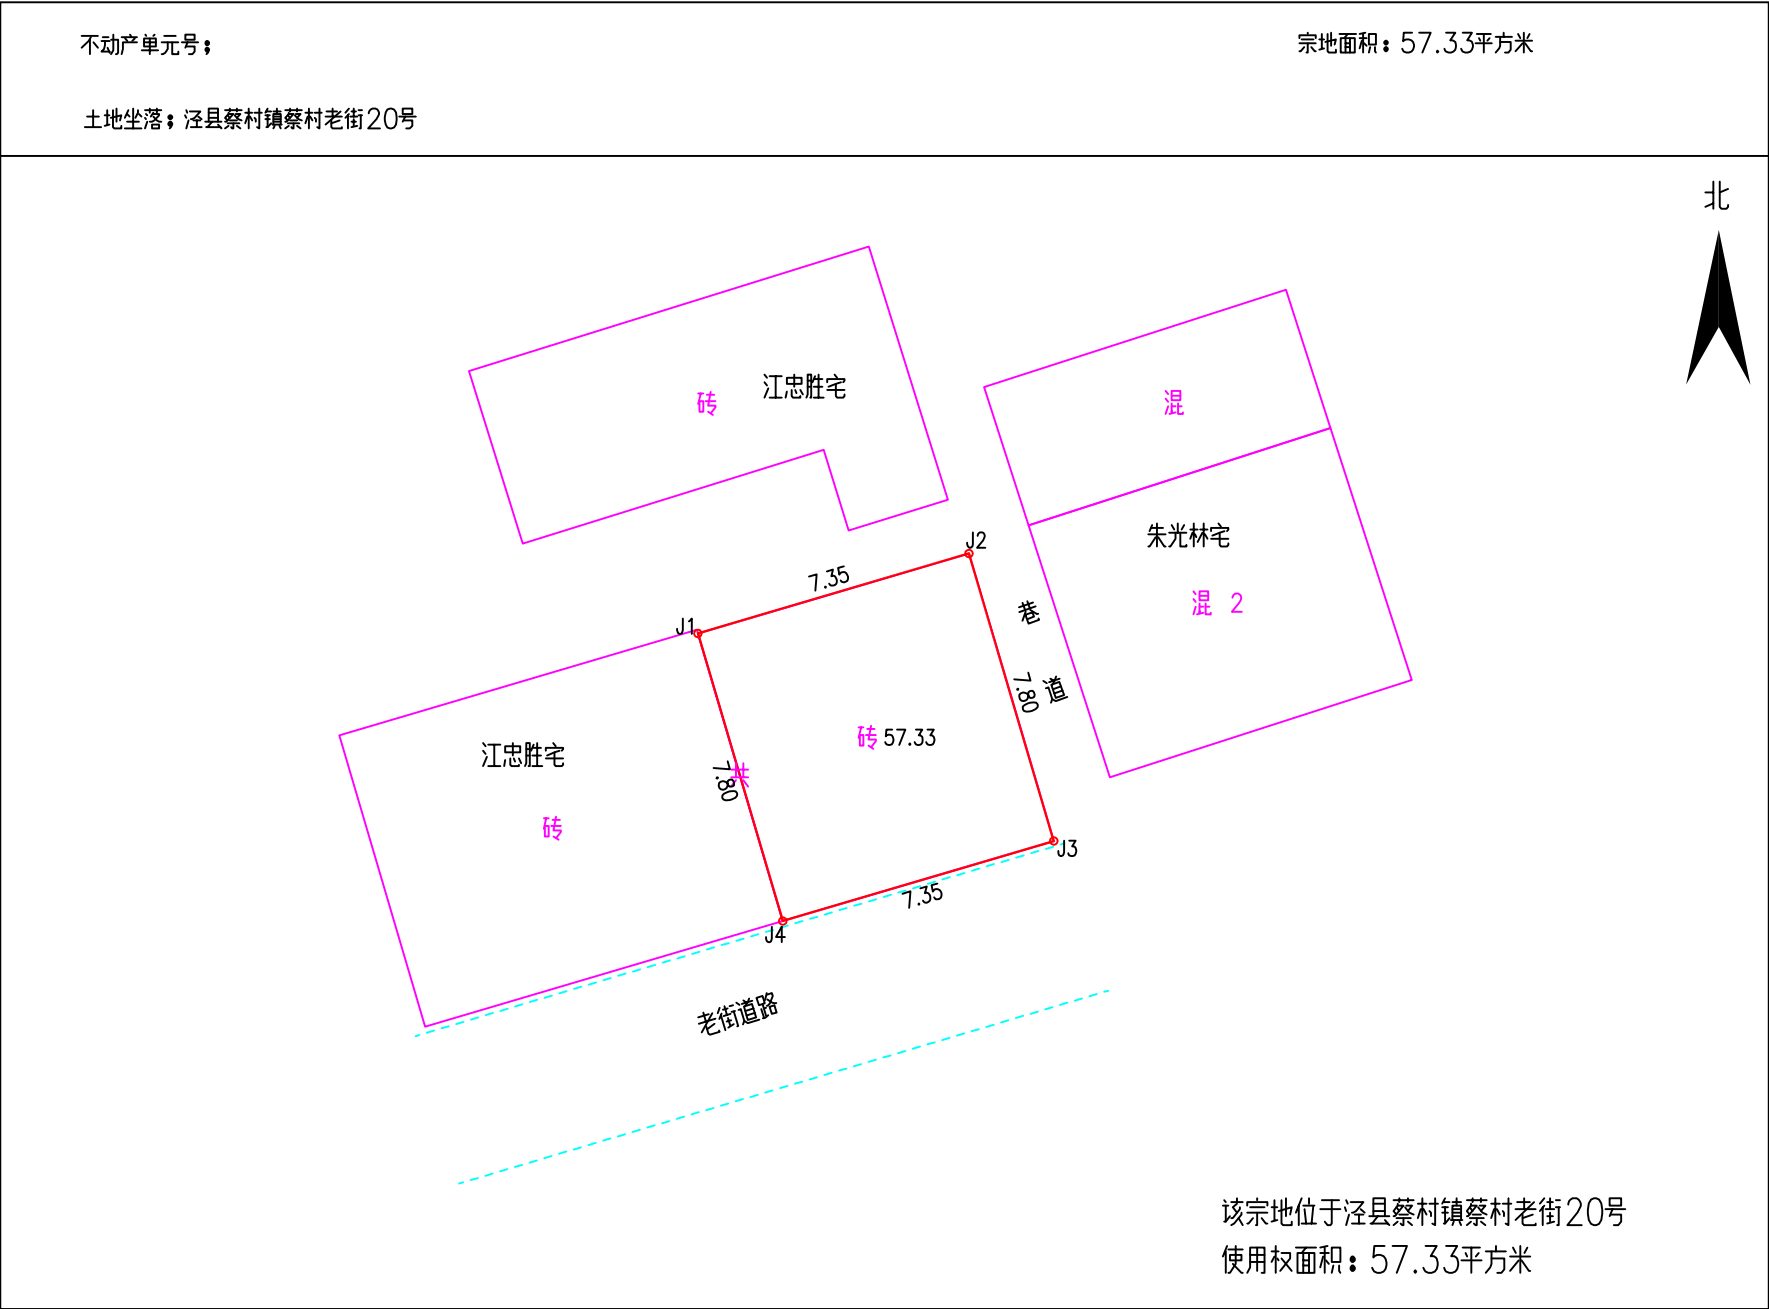

绘图日期：2024年4月1日

审核日期：2024年4月1日

1:200

绘图员：张轩

审核员：陶建强