


## 泾县黄村镇九峰村地块一宗地图

单位:  $\text{m} \cdot \text{m}^2$

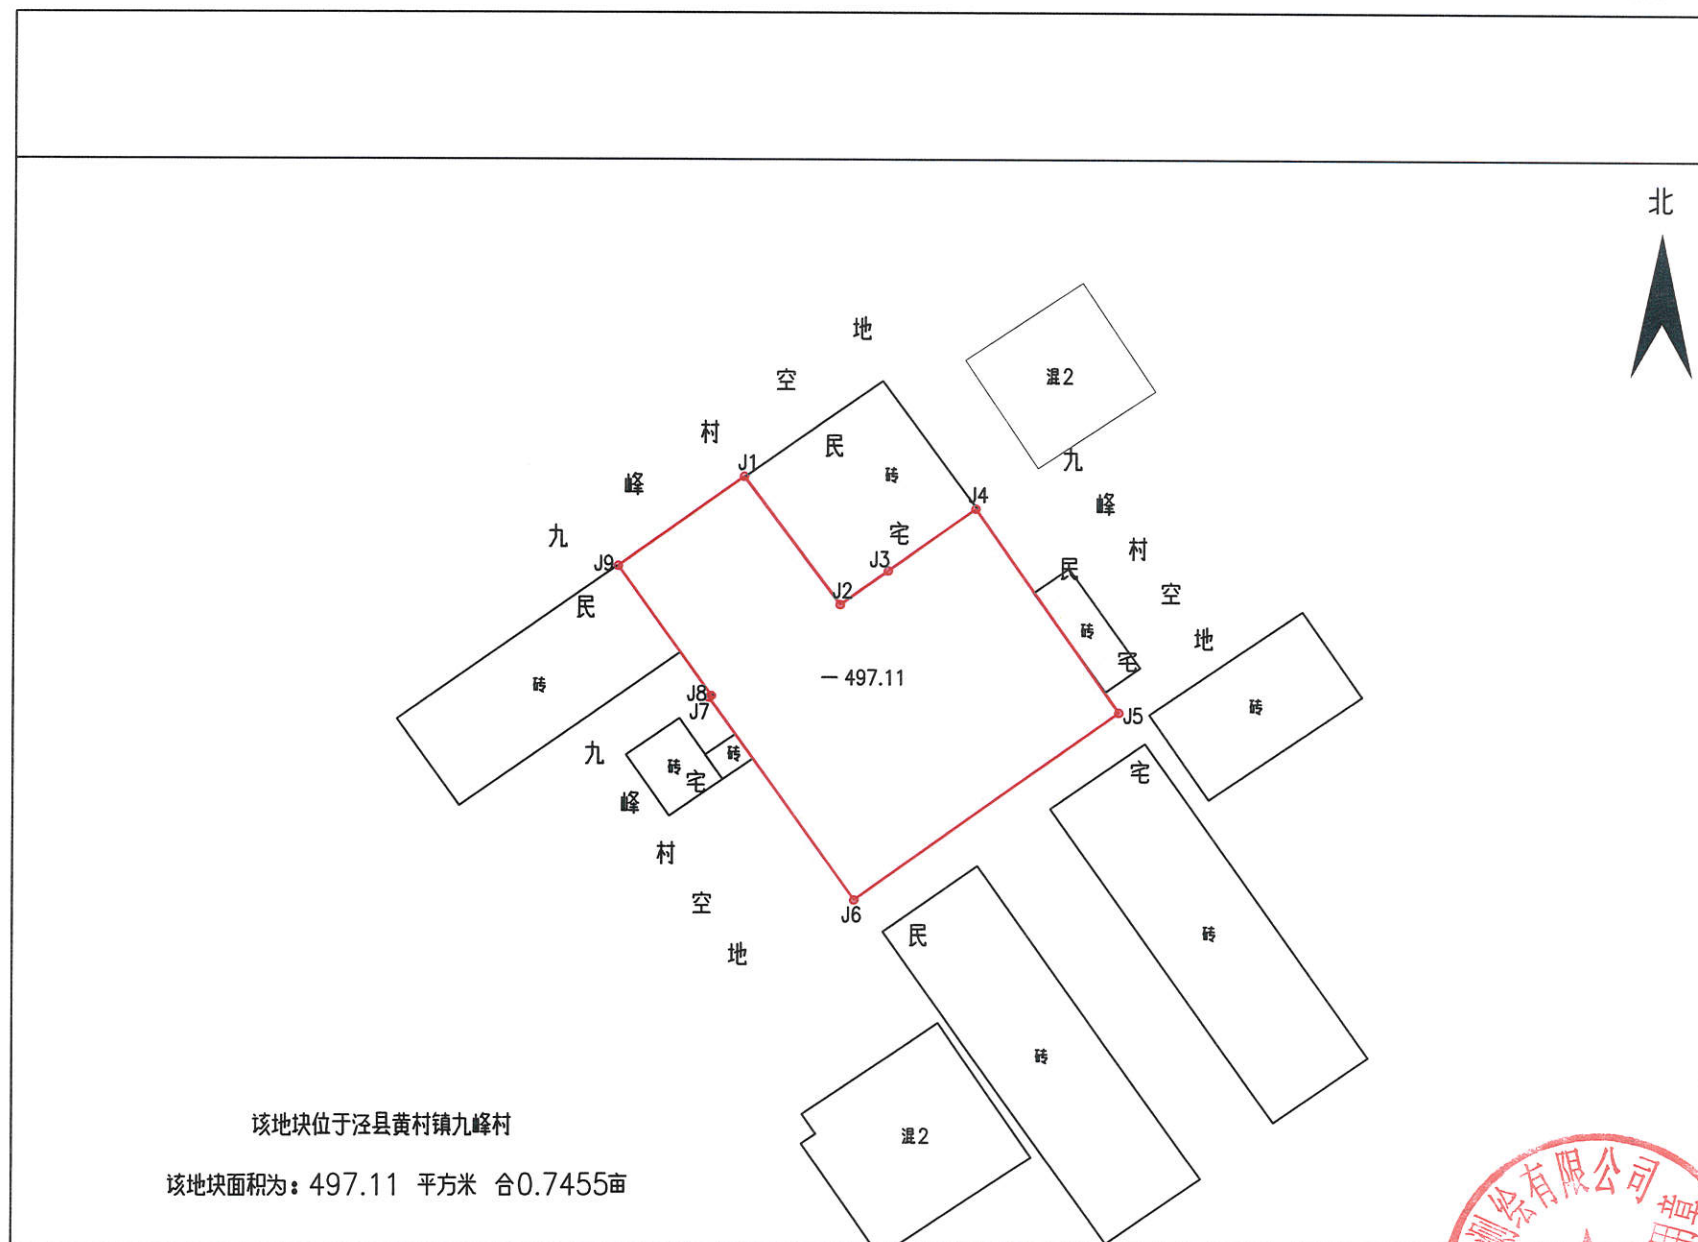

绘图日期：2023年7月27日

审核日期：

1:500

绘图员：刘杰

审核员：肖鹏翔

# 界址点坐标表

点 号	X	Y	边 长
J1	3382147.468	39626553.090	10.50
J2	3382153.604	39626561.611	
J3	3382144.776	39626568.175	11.00
J4	3382147.114	39626571.420	4.00
J5	3382151.381	39626577.343	7.30
J6	3382137.303	39626587.121	17.14
J7	3382124.383	39626569.191	22.10
J8	3382138.368	39626559.276	17.14
J9	3382138.490	39626559.448	0.21
J1	3382147.468	39626553.090	11.00
S=497.11 平方米 合0.7455亩			