


宣城市竹塘路与叠翠东路交叉口西北角地块国土空间详细规划

—GX07-03地块区位图


区位索引

指北针

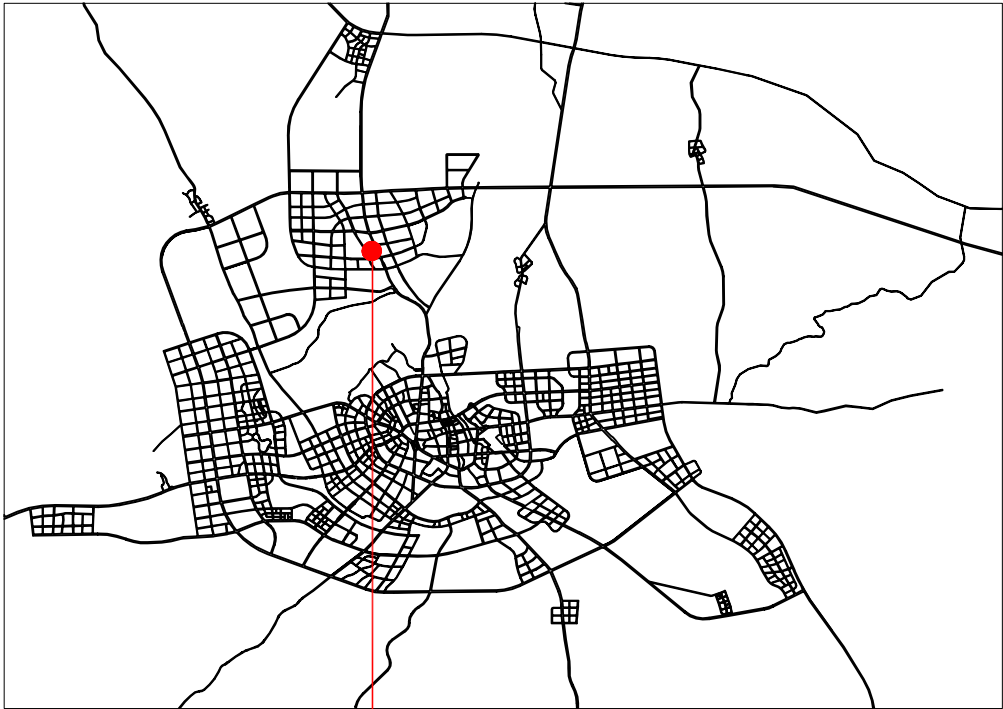

用地位置

本次规划地块在宣城市中的位置

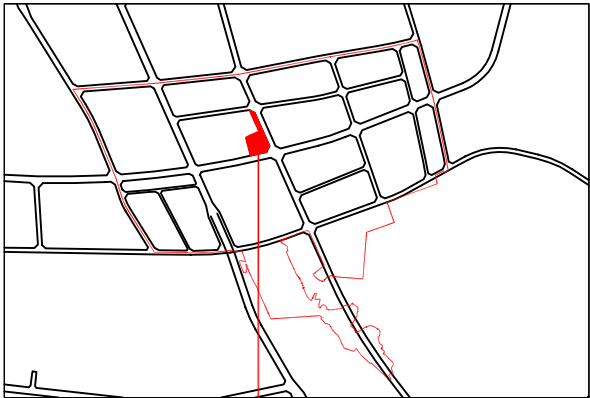

用地位置

本次规划地块在单元规划中的位置

**区位说明：**  
规划地块位于宣城市高新区竹塘路与叠翠东路交叉口西北角地块，规划总用地面积约1.5523公顷。

宣城市规划设计研究院有限公司	委托单位	宣城市自然资源和规划局	项目名称	宣城市高新区竹塘路与叠翠东路交叉口西北角地块国土空间详细规划	图名	区位图	工程编号	方案稿
Xuancheng Academy of Urban Planning&Design,Co.,Ltd	设计	校对	项目负责人	审核	审定	比例	1:3000	日期
						图号	03-01	2024.11