

宁国市港口镇凉亭村和灰山村村庄规划（2021-2035年）公示




规划目标：宁国市港口镇凉亭村和灰山村村庄规划是为了对村庄内具体地块用途和开发建设强度等作出实施性安排，作为开展国土空间开发保护活动、实施国土空间用途管制、核发城乡建设项目规划许可、进行各项建设等的法定依据。通过规划明确村庄发展定位、优化村庄产业结构、合理调整居民点布局、加强村庄基础设施和生态环境建设、提升村庄人居环境、落实村庄历史文化遗产与保护、安排近期建设项目，为实现乡村振兴战略，打造“产业兴旺、生态宜居、乡风文明、治理有效、生活富裕”的和美乡村提供切实保障。

规划期限：期限为2021年-2035年。近期：2021-2025年；远期：2026-2035年。

规划范围：凉亭村村域面积为1617.25公顷，本次规划范围为凉亭村全域范围扣除城镇开发边界范围，规划面积1401.35公顷；灰山村村域面积为933.23公顷，本次规划范围为灰山村全域范围扣除城镇开发边界范围，规划面积784.88公顷。

规划批准机关：宁国市人民政府

规划批准时间：2025年1月16日

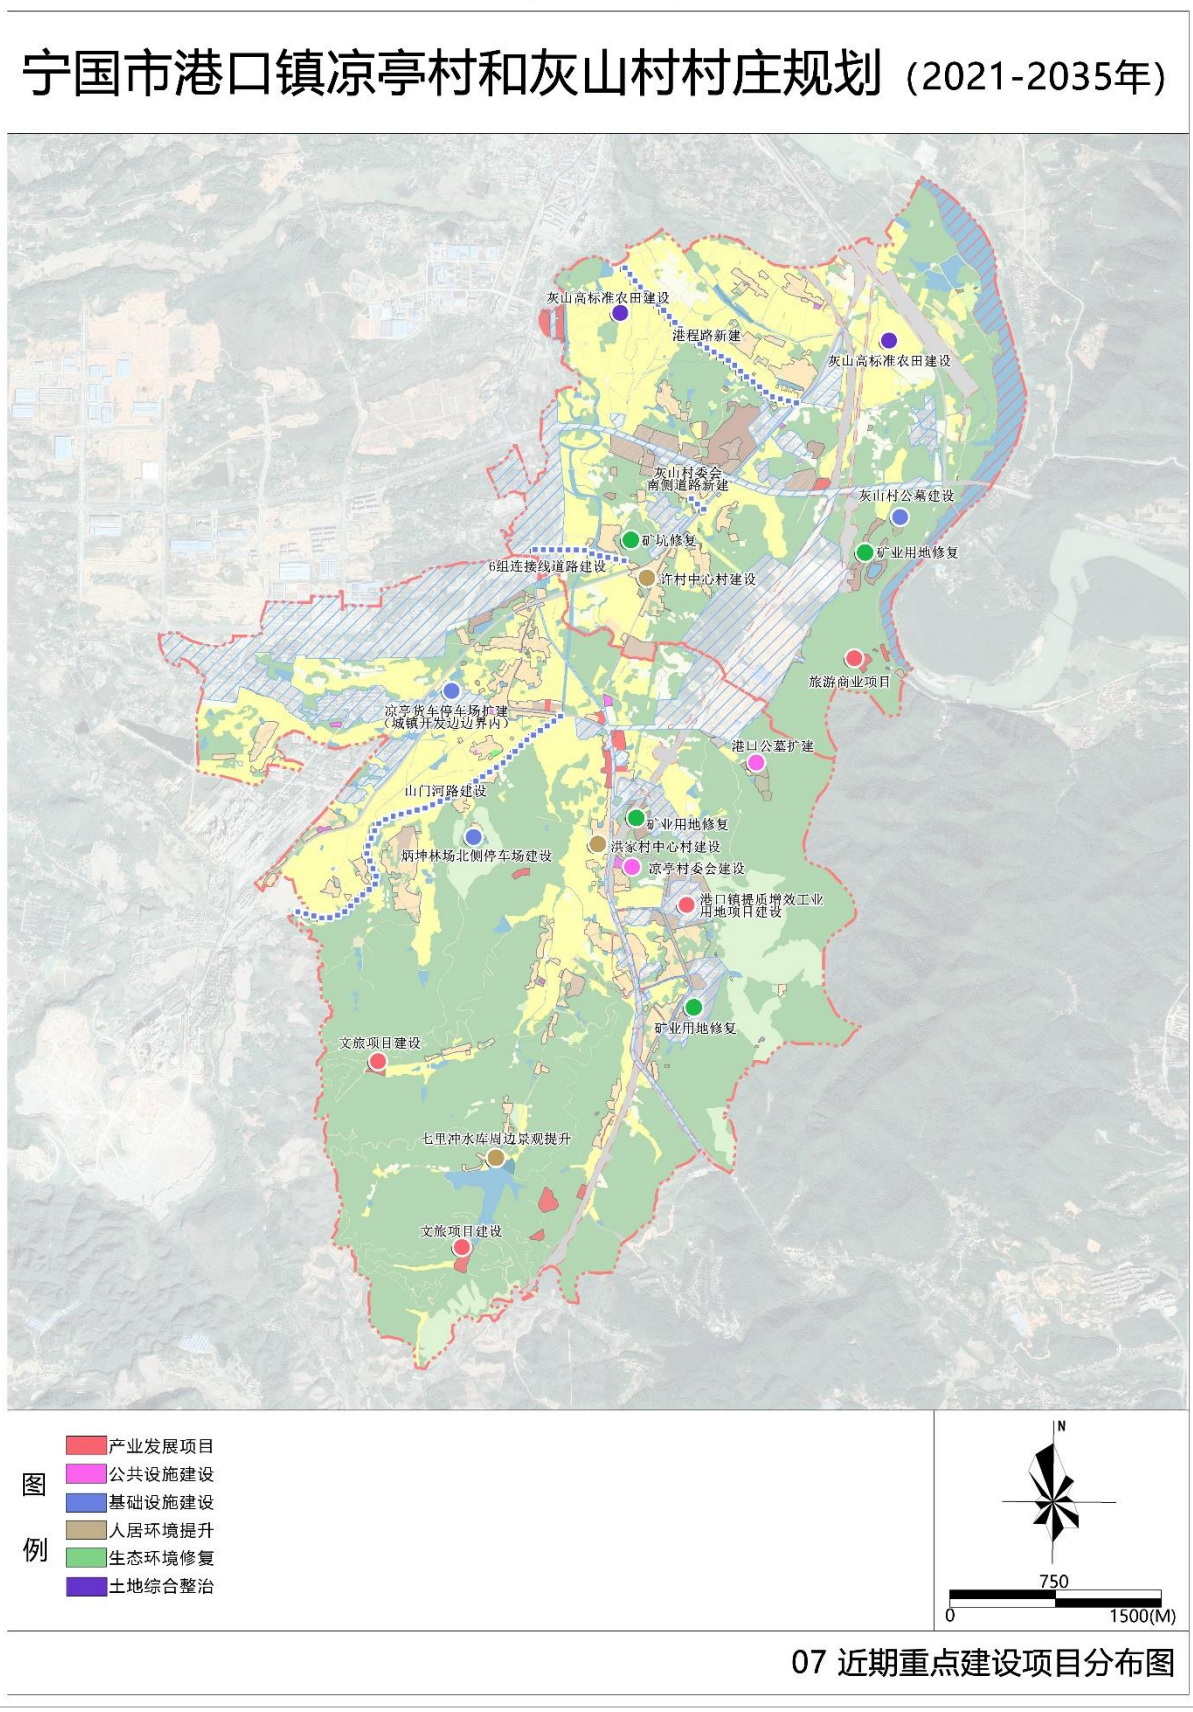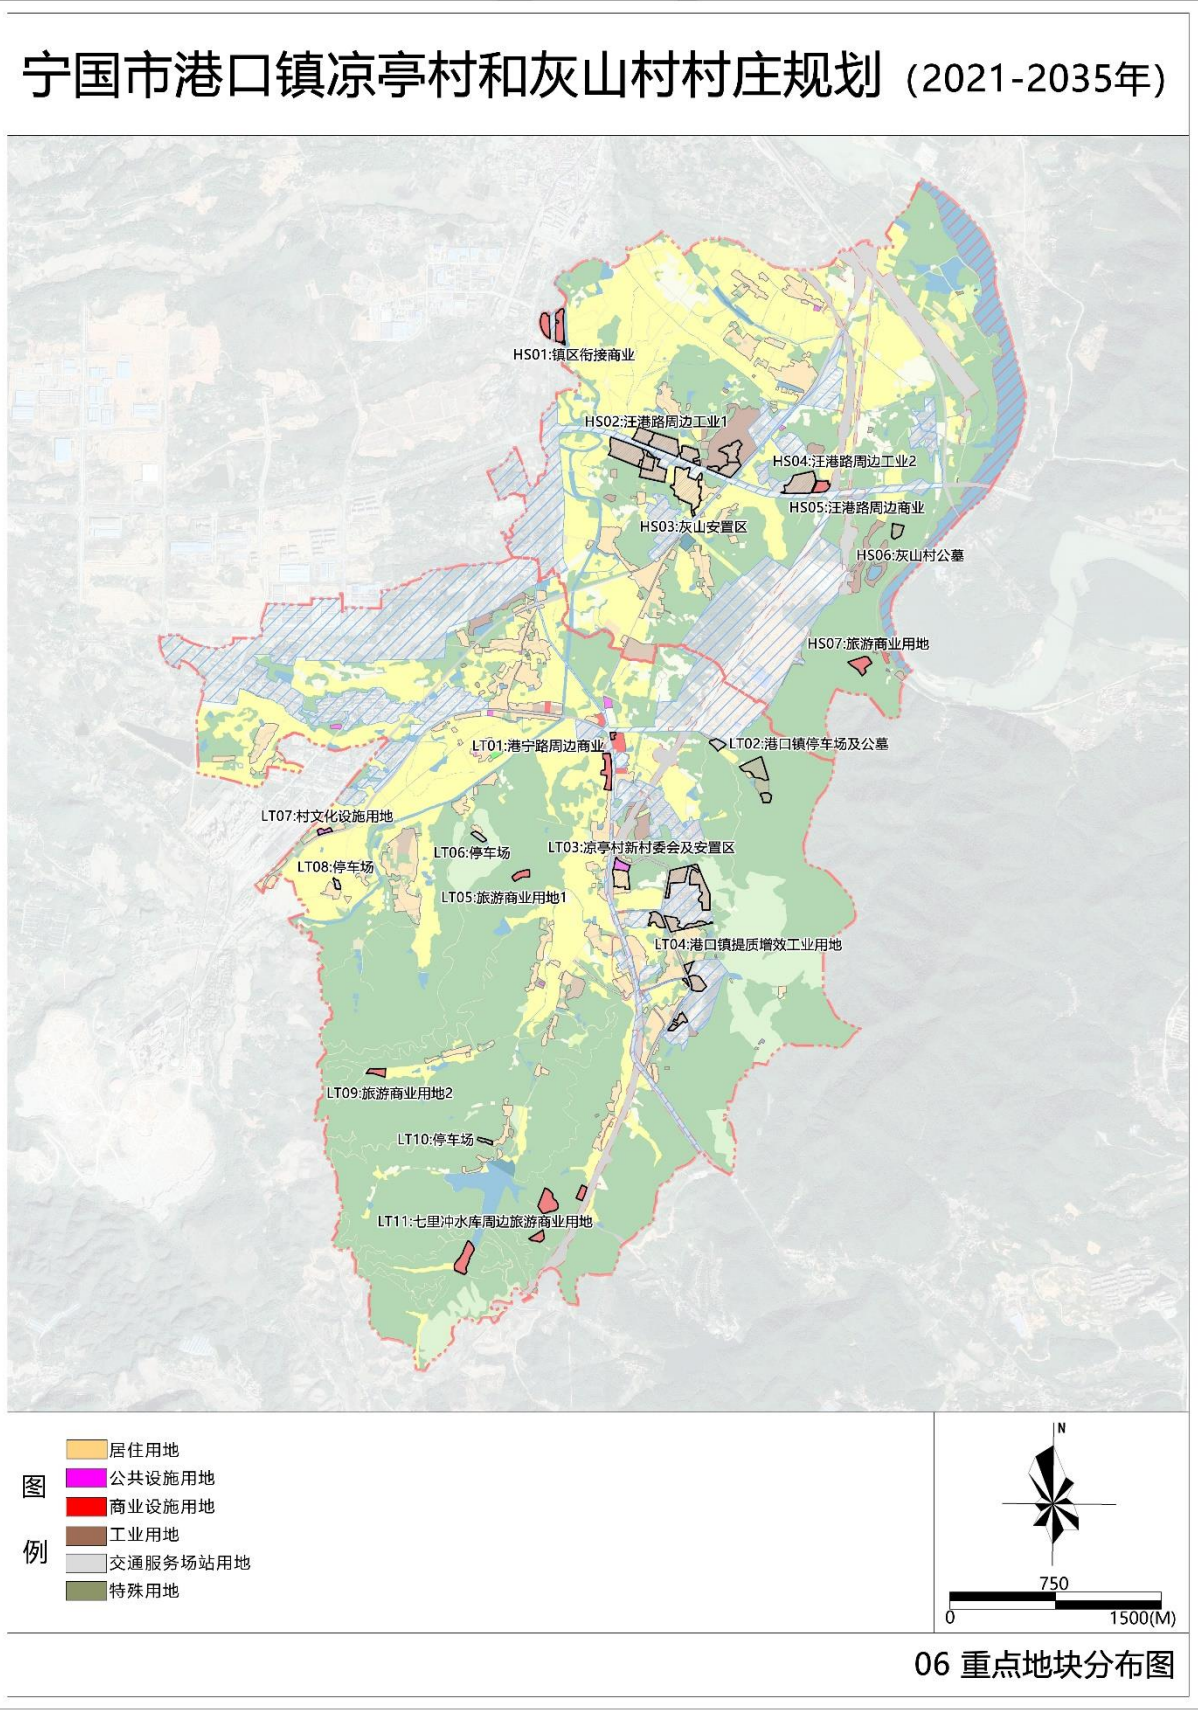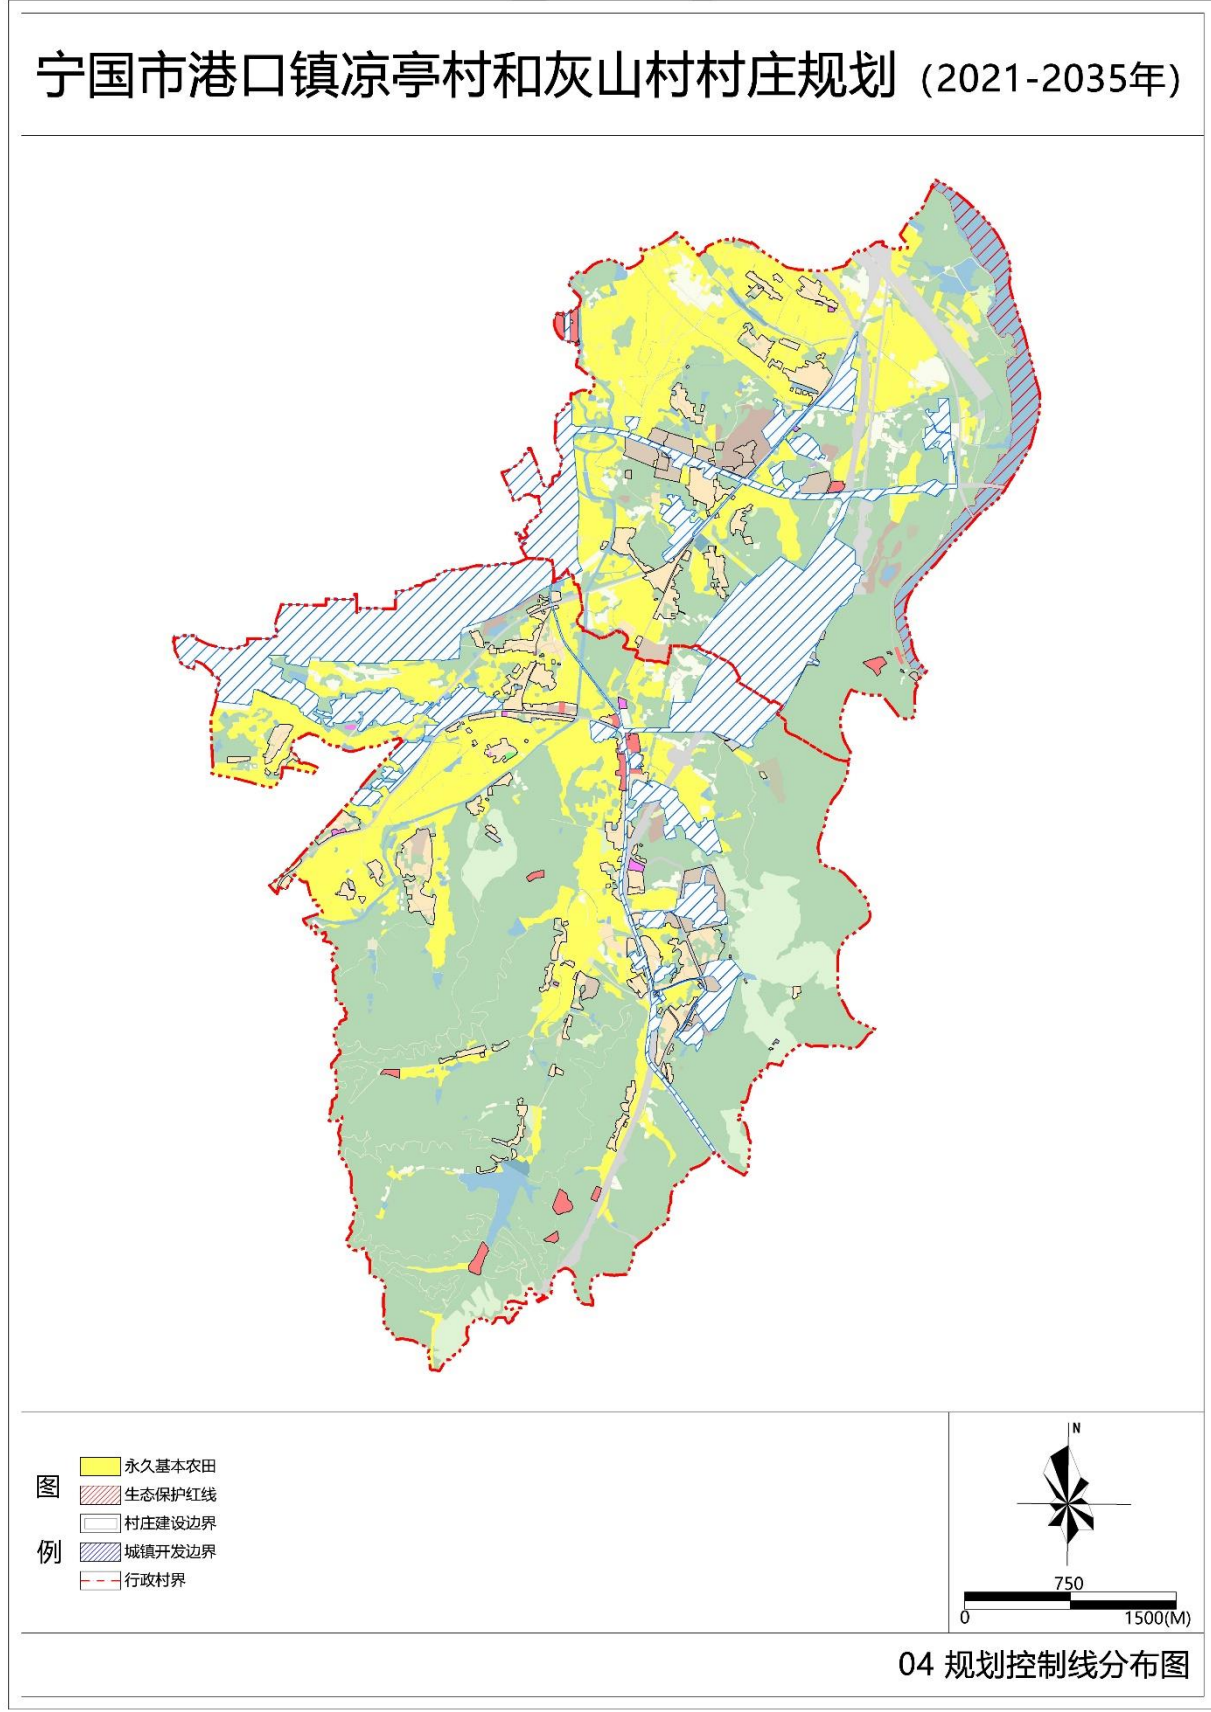

宁国市港口镇凉亭村和灰山村村庄规划（2021-2035年）

