


安徽省圣杰化工科技有限公司--总平面图

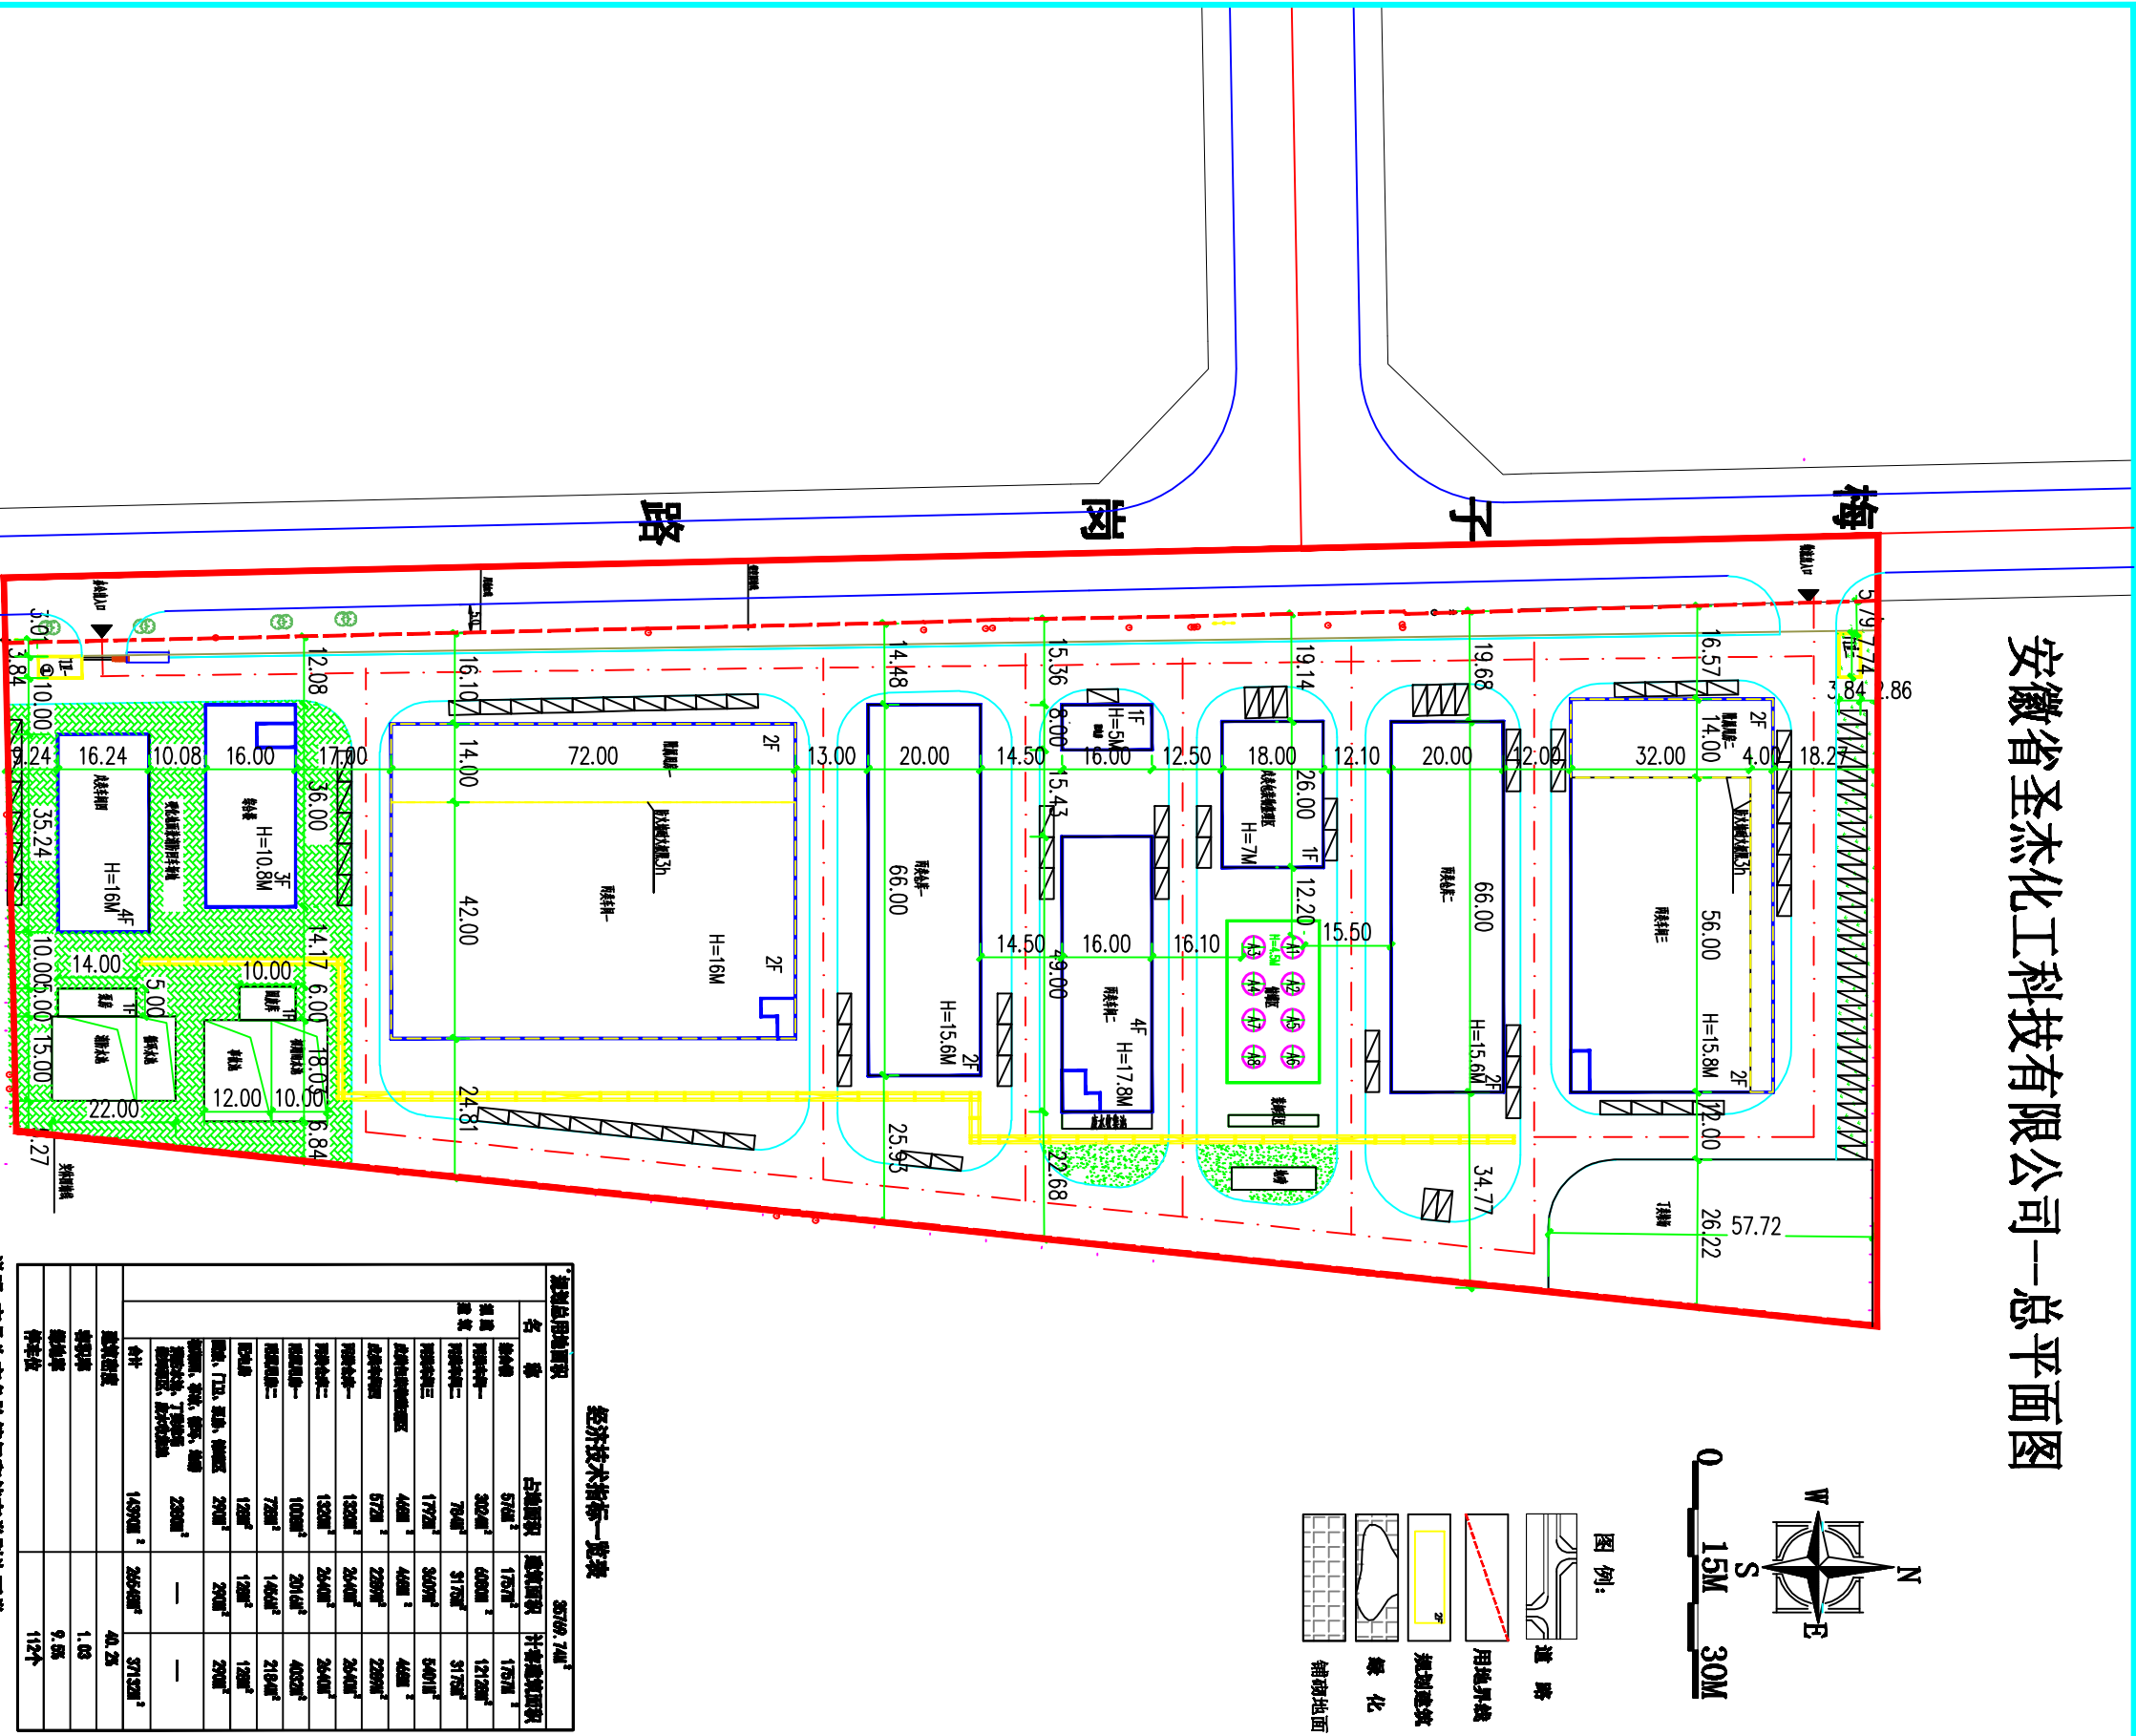

设计单位		安徽圣杰化工科技有限公司		设计日期		2021.09	
项目名称		安徽省圣杰化工科技有限公司--总平面图		设计阶段		施工图	
设计人		王水平		审核人		王水平	
设计人		王水平		审核人		王水平	
设计人		王水平		审核人			