
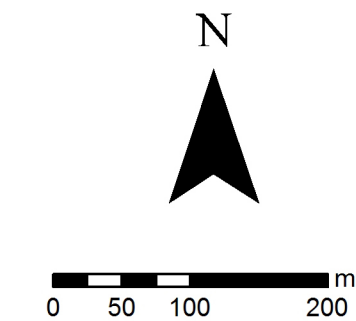


# 绩溪县西环线以南片区用地规划图

图源：《绩溪县西环线以南、鄣山路以西片区控制线详细规划》

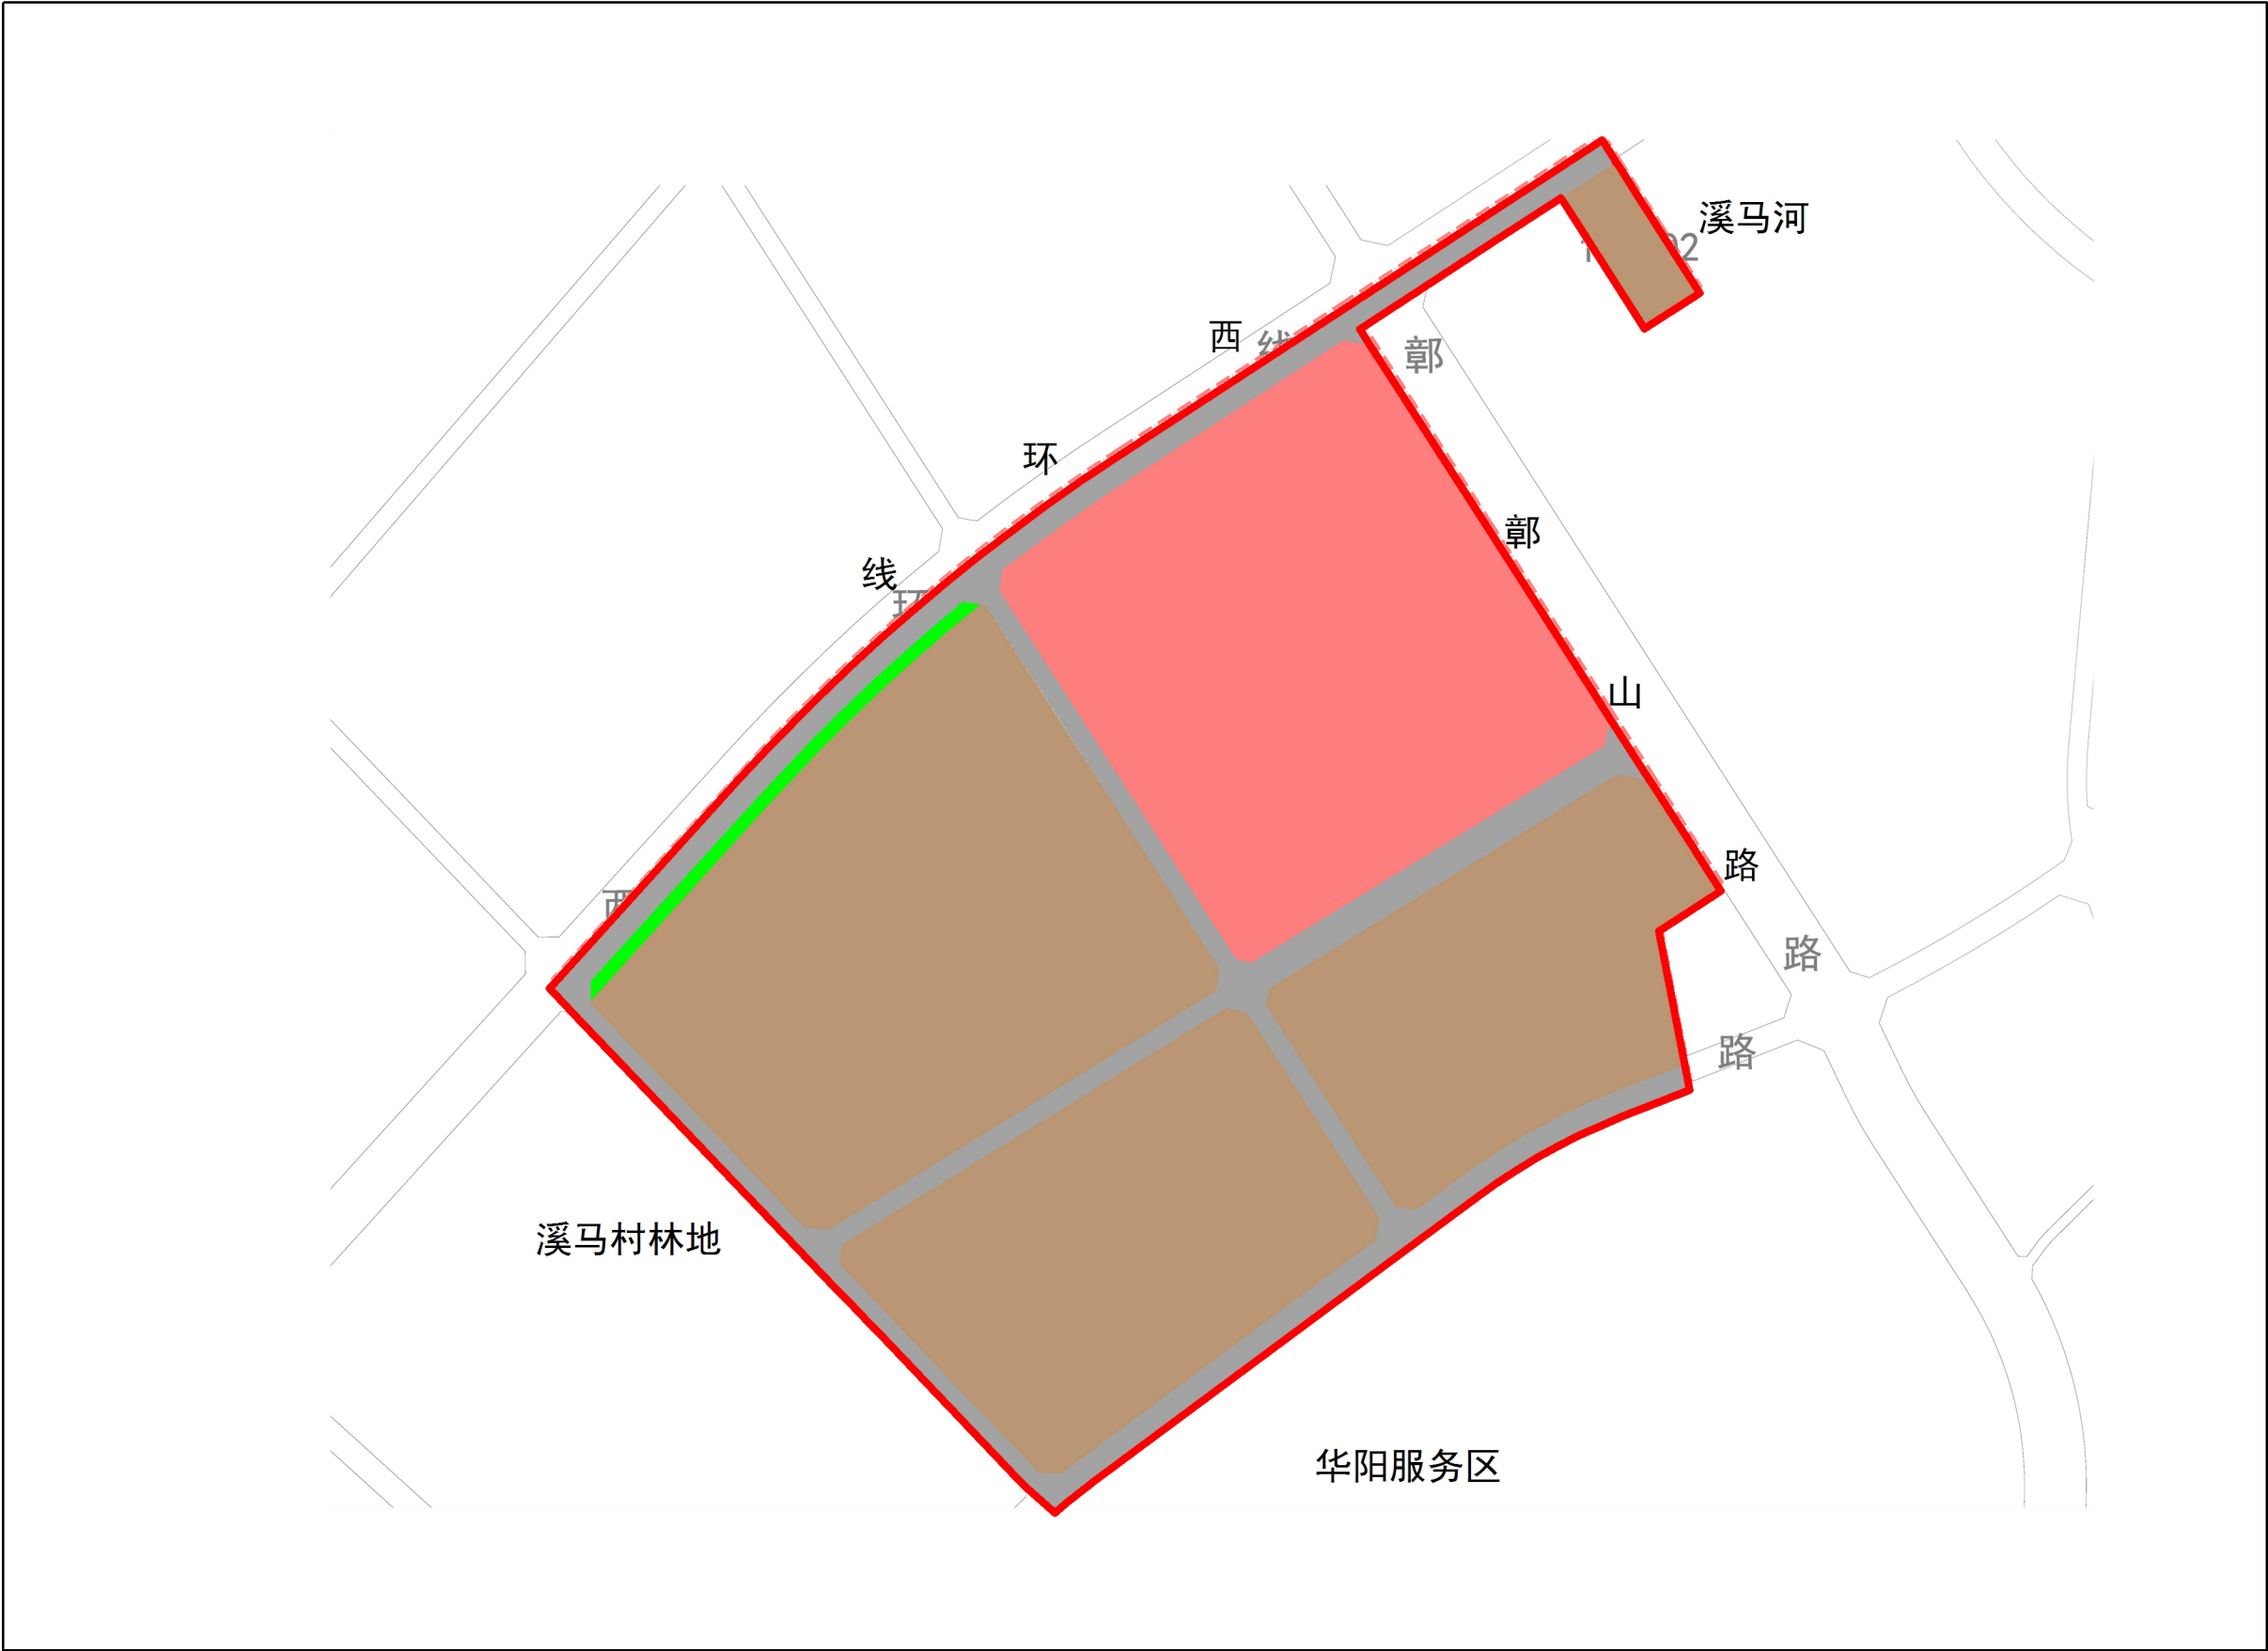

## 图例

- 成片开发片区范围
- 公园绿地
- 医疗卫生用地
- 城镇道路用地
- 工业用地

经办人：

负责人：