


总平面图

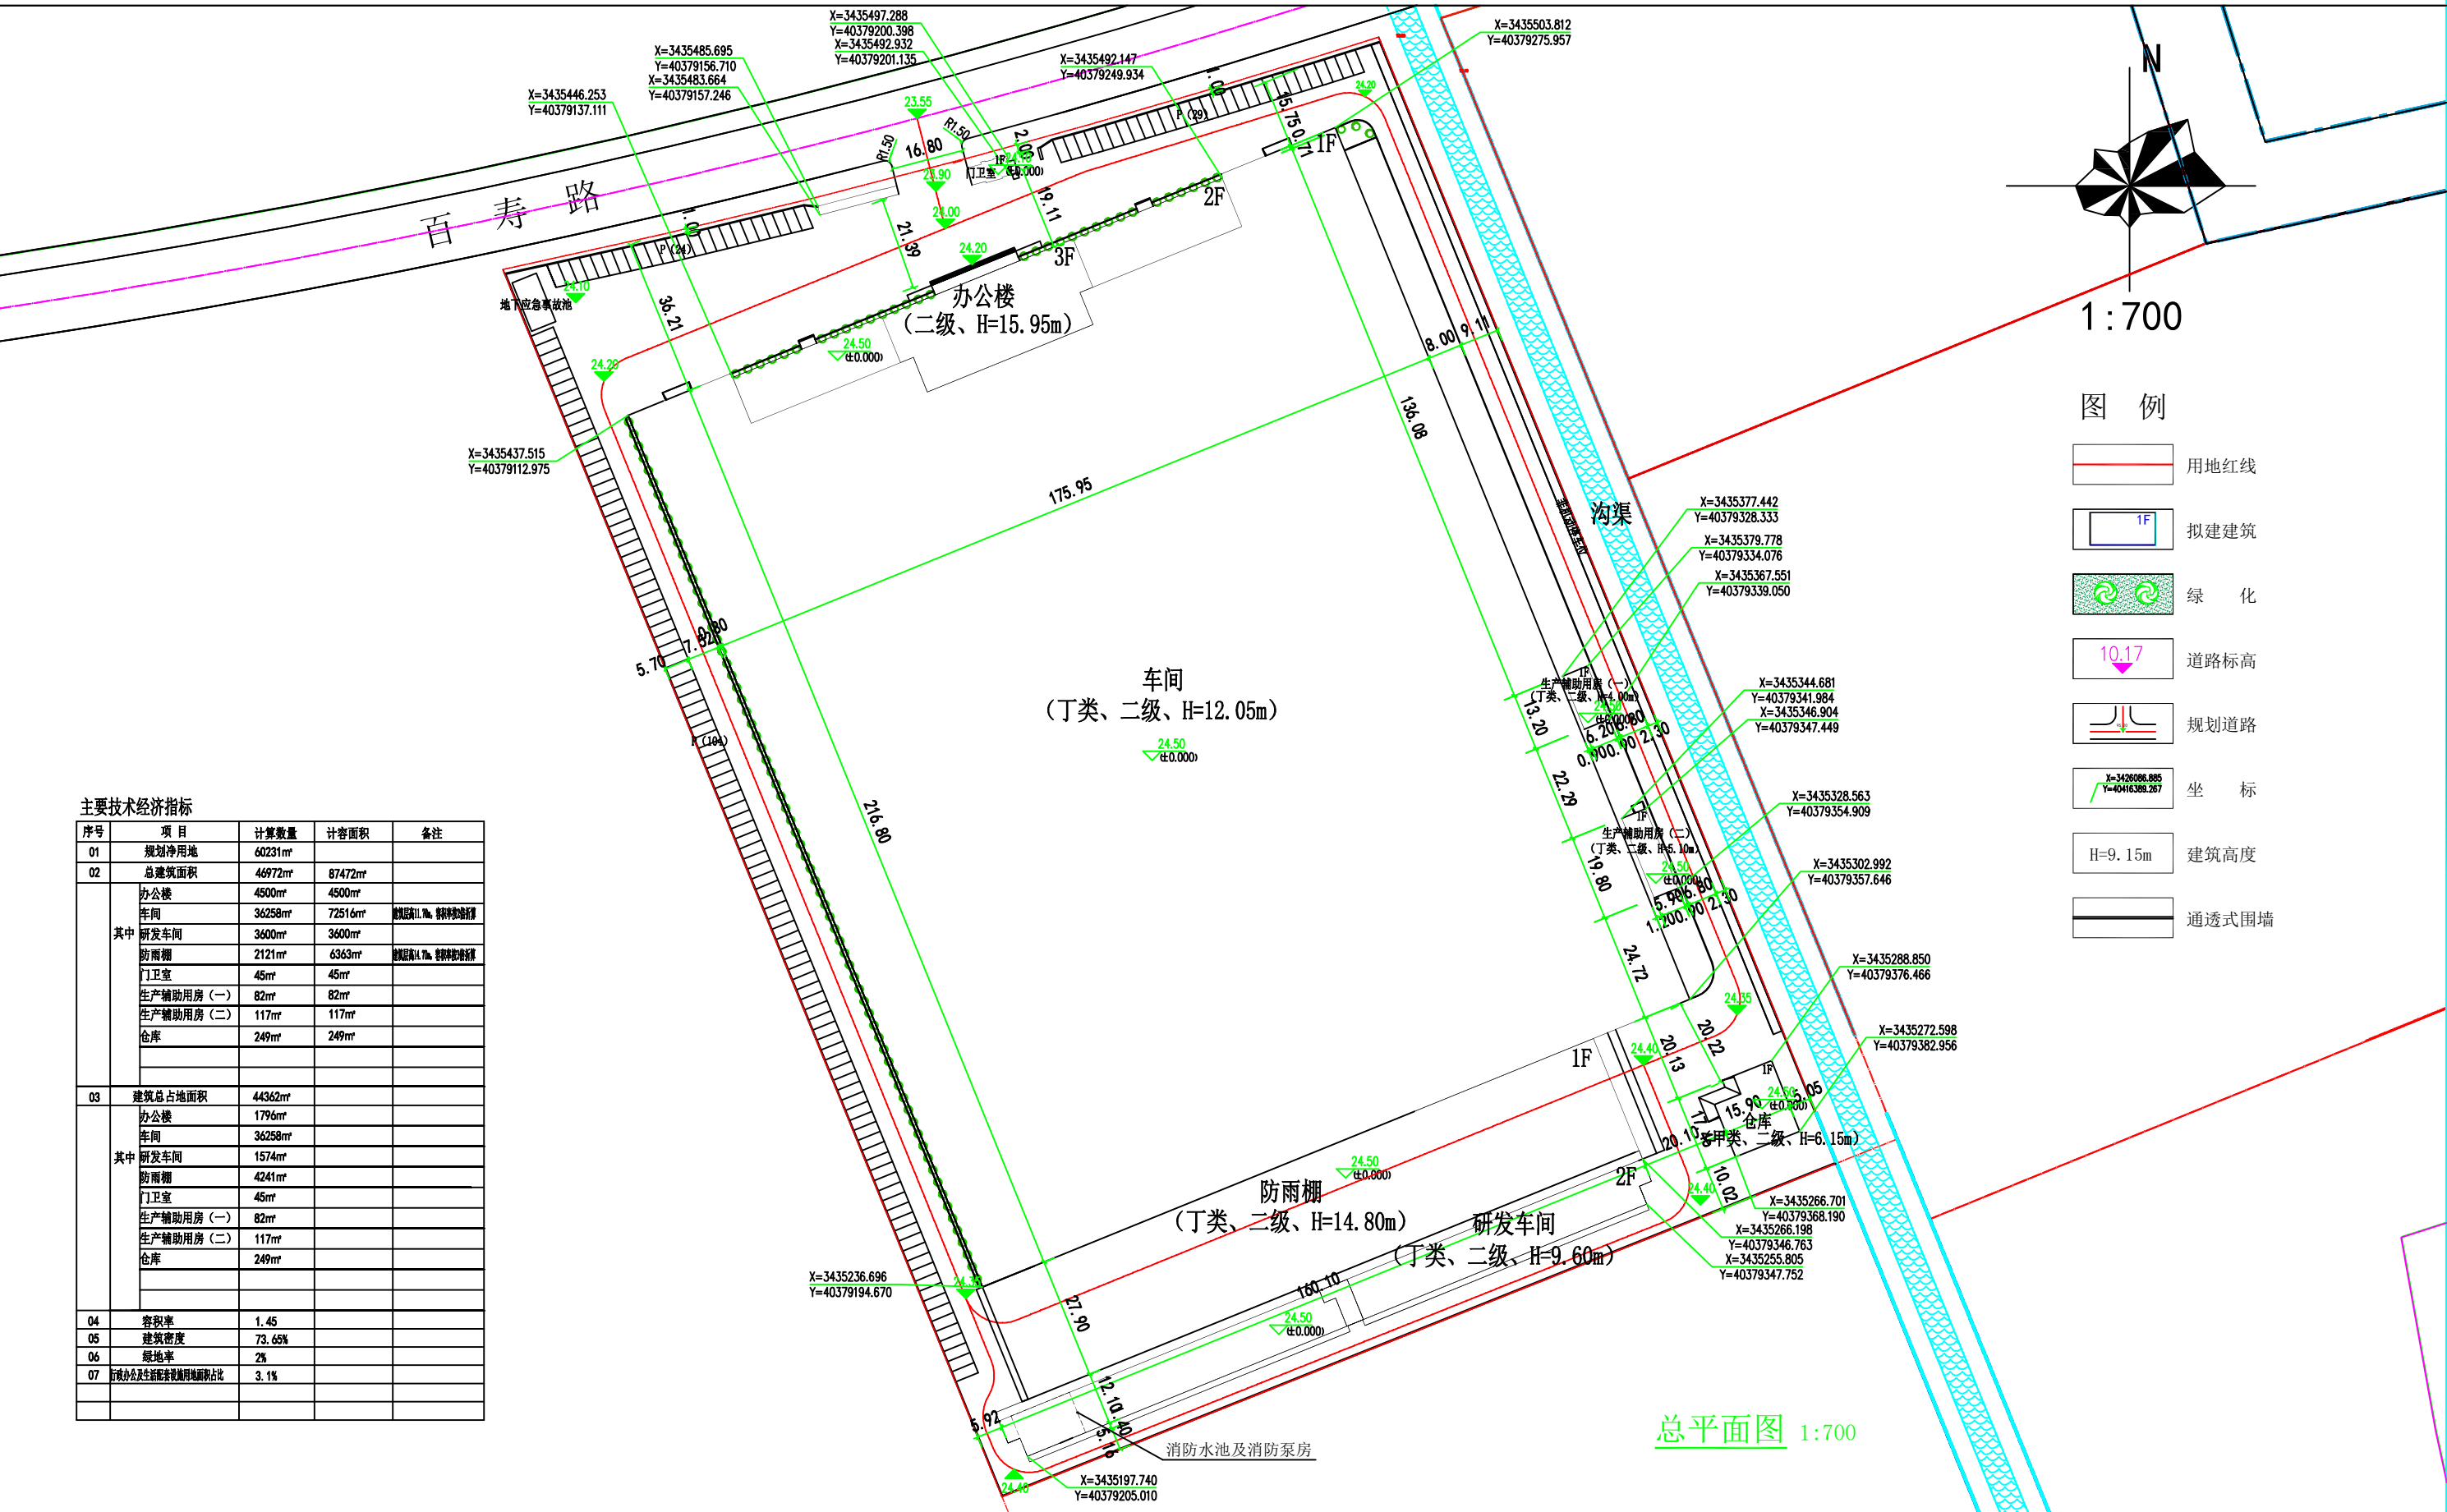

主要技术经济指标

序号	项目	计算数量	计容面积	备注
01	规划净用地	60231m²		
02	总建筑面积	46972m²	87472m²	
其中	办公楼	4500m²	4500m²	
	车间	36258m²	72516m²	建筑密度11.7%, 容积率1.45
	研发车间	3600m²	3600m²	
	防雨棚	2121m²	6363m²	建筑密度14.7%, 容积率1.45
	门卫室	45m²	45m²	
	生产辅助用房 (一)	82m²	82m²	
	生产辅助用房 (二)	117m²	117m²	
	仓库	249m²	249m²	
03	建筑总占地面积	44362m²		
其中	办公楼	1796m²		
	车间	36258m²		
	研发车间	1574m²		
	防雨棚	4241m²		
	门卫室	45m²		
	生产辅助用房 (一)	82m²		
	生产辅助用房 (二)	117m²		
	仓库	249m²		
04	容积率	1.45		
05	建筑密度	73.65%		
06	绿地率	2%		
07	行政办公及生活服务设施用地占比	3.1%		

建设单位 安徽创朝铝业有限公司

项目名称 安徽创朝铝业有限公司厂区项目设计方案

宣城市建筑设计院有限公司

XUANCHENGSHI JIANZHUSHEJIYUANYOUXIANGONGSI

0 3 6 9M