


# 宣城经济技术开发区增量配电网供电专项规划

宣城经开区增量配电试点区域高压电网接线图（2035年）

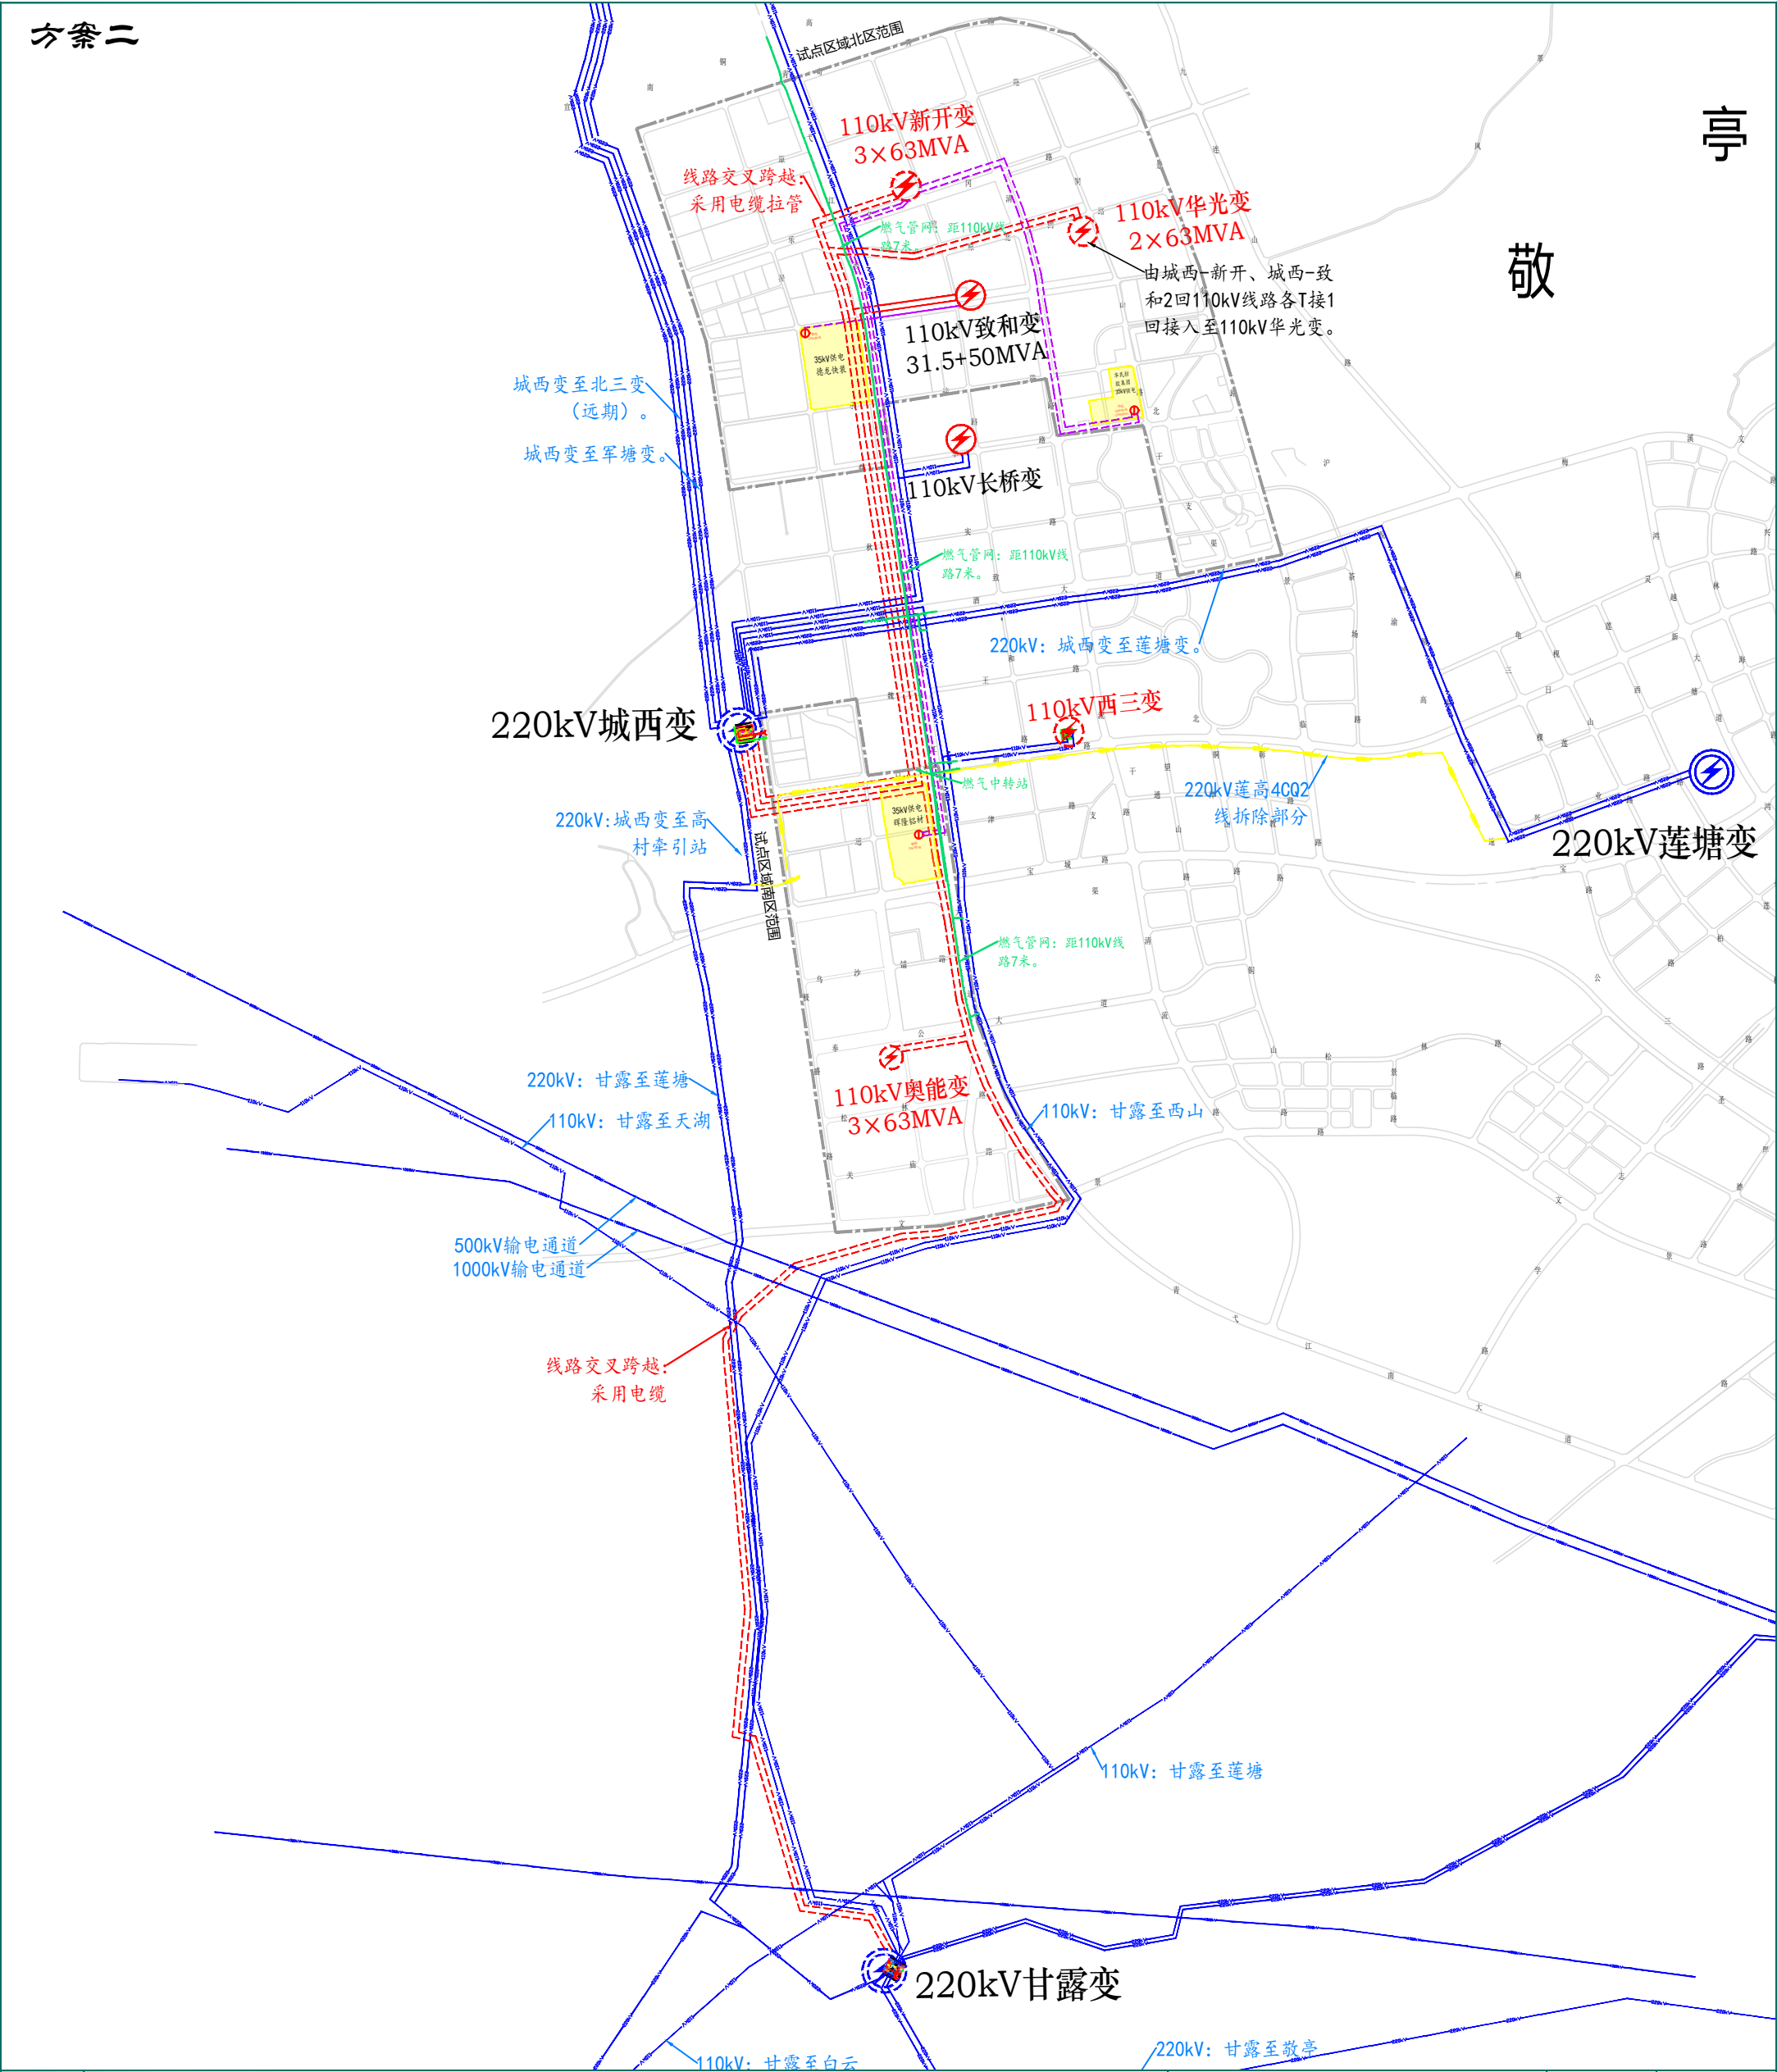

图例		已有220千伏变电站		已有110千伏变电站		已有110千伏线路		已有35千伏线路		国网公司线路
		新建220千伏变电站		新建110千伏变电站		新建110千伏线路		新建35千伏线路		燃气管网

图 号	附图5
日 期	2023/05