

宣城经济技术开发区增量配电网供电专项规划

宣城经开区增量配电试点区域中压电网接线图（2028年）

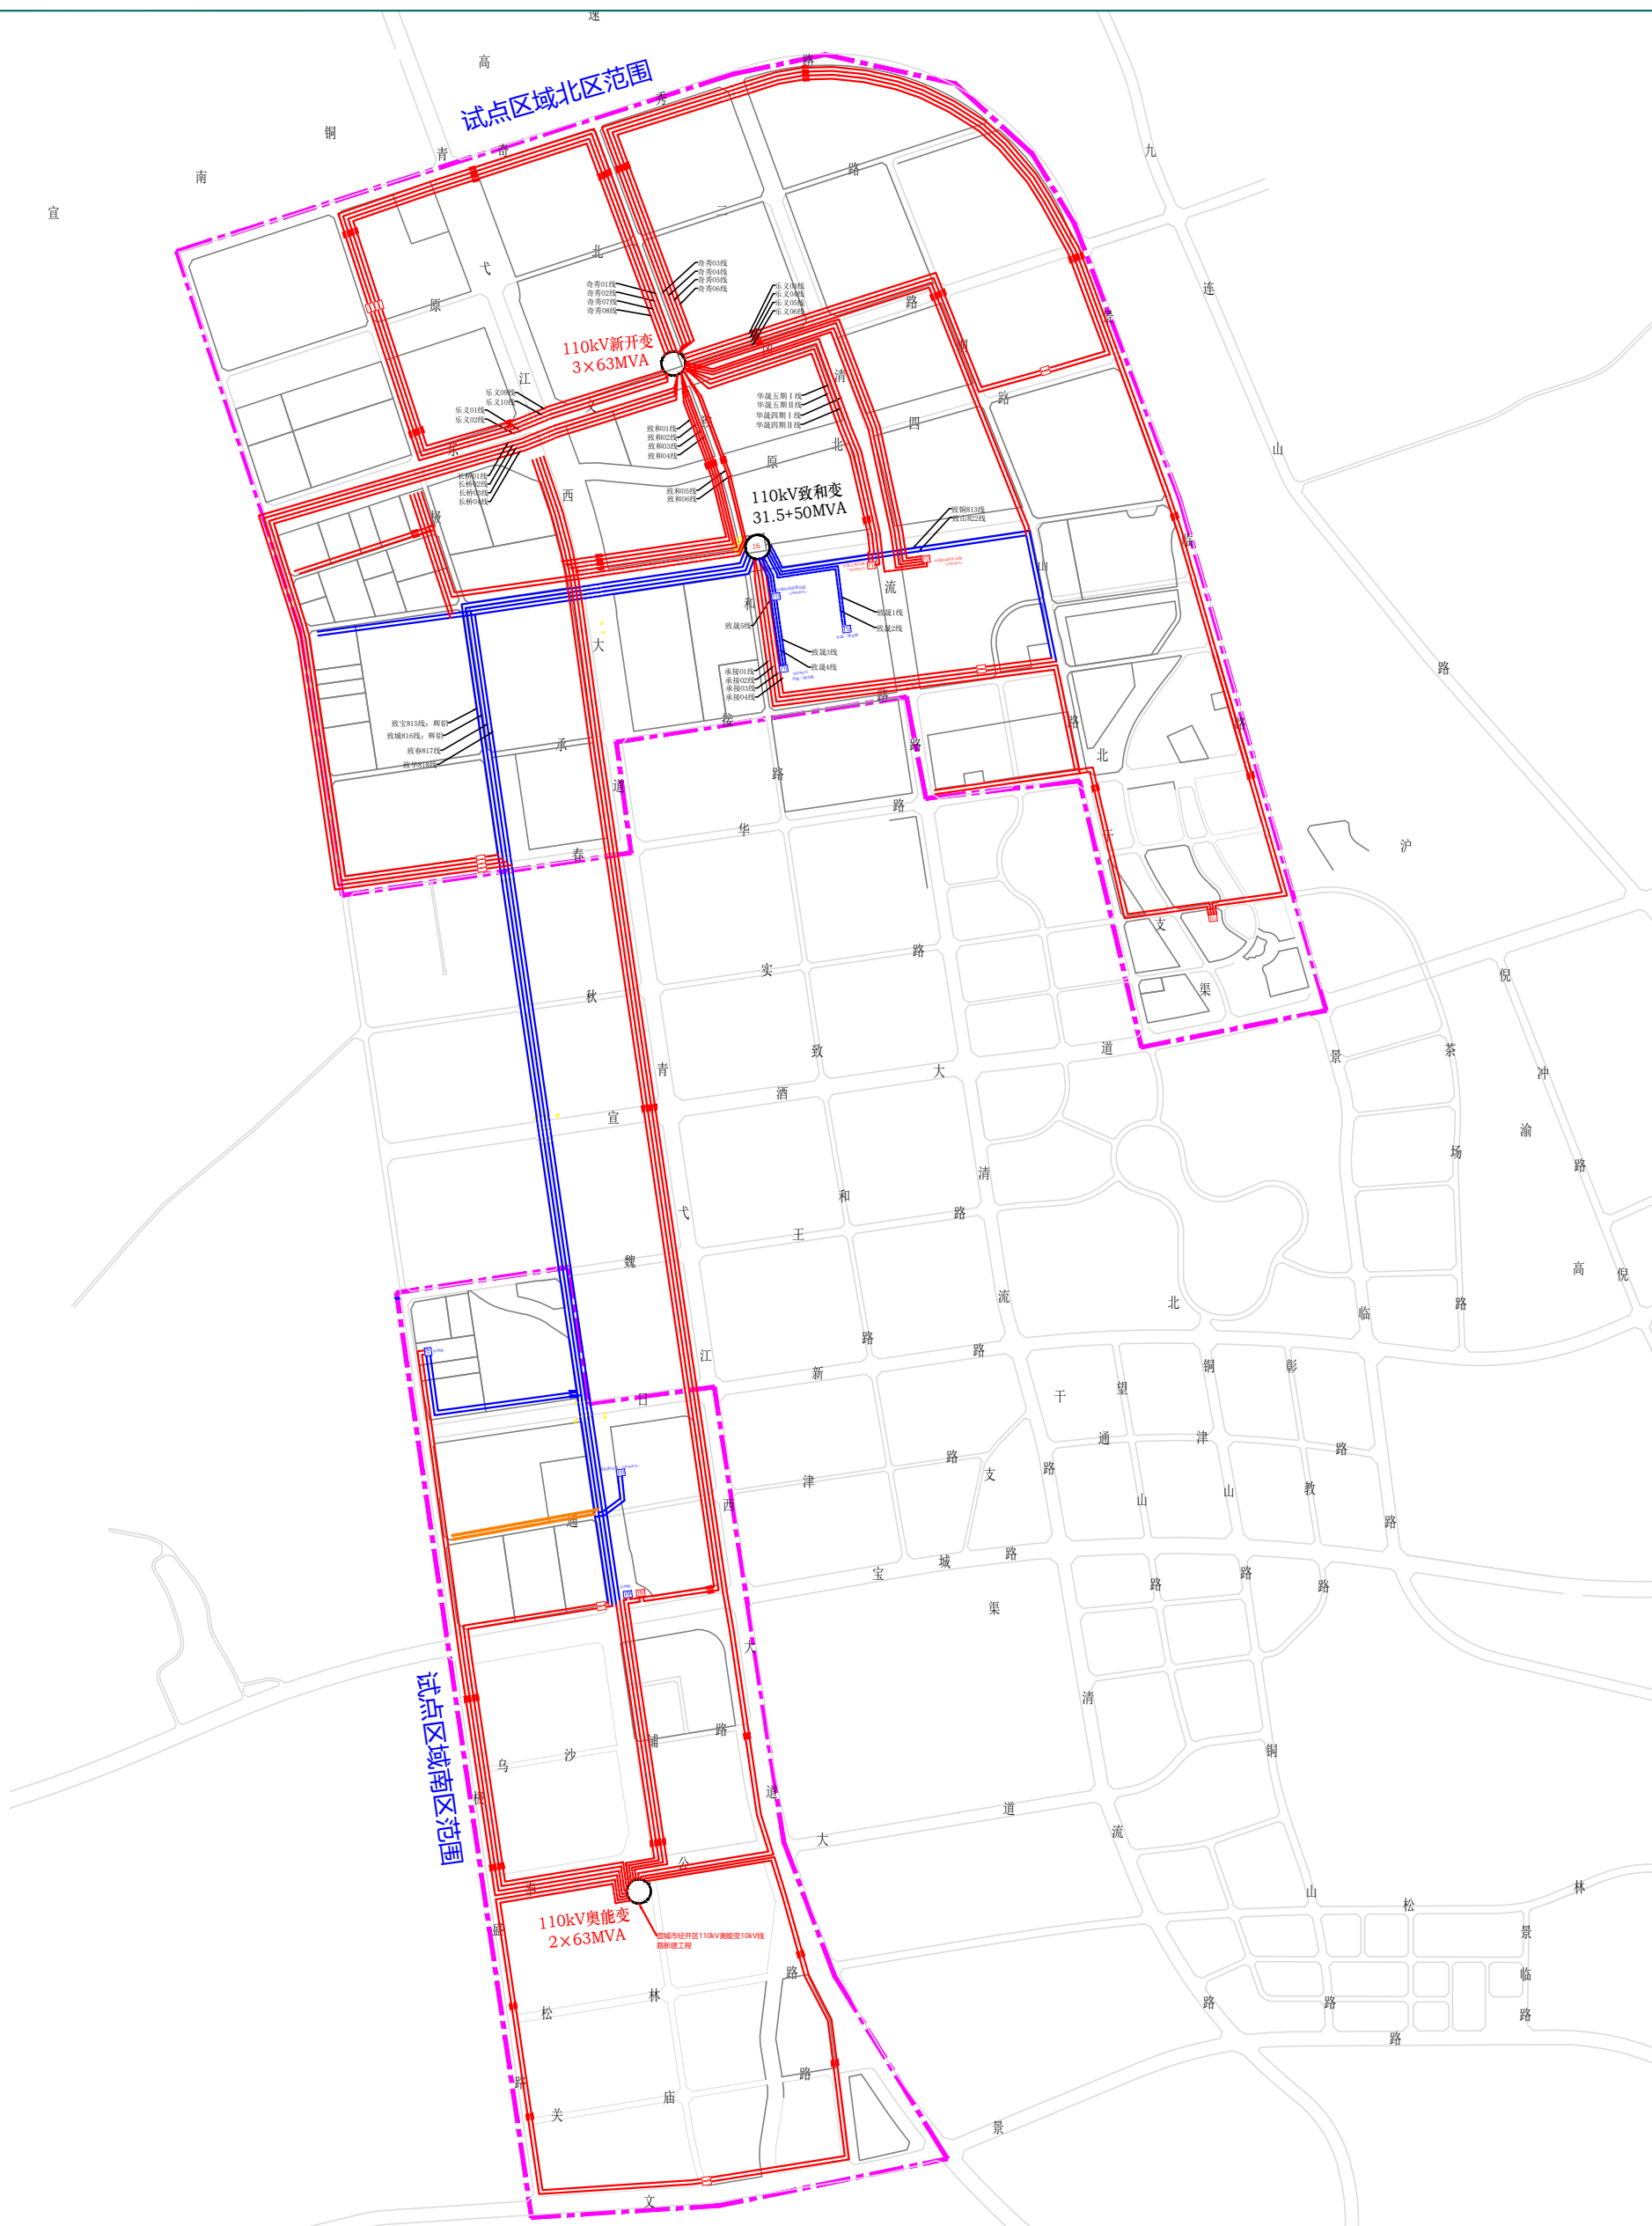


图 例	 已有110千伏变电站  已有35千伏变电站  已有10千伏线路  已有开闭所  已有环网箱  已有配电室  已有分段开关  已有联络开关		图 号	附图12
	 新建110千伏变电站  新建35千伏变电站  新建10千伏线路  新建开闭所  新建环网箱  新建配电室  新建分段开关  新建联络开关		日 期	2023/05