



会签	日期	签名	会签专业	日期	签名	会签专业	日期	签名	会签专业

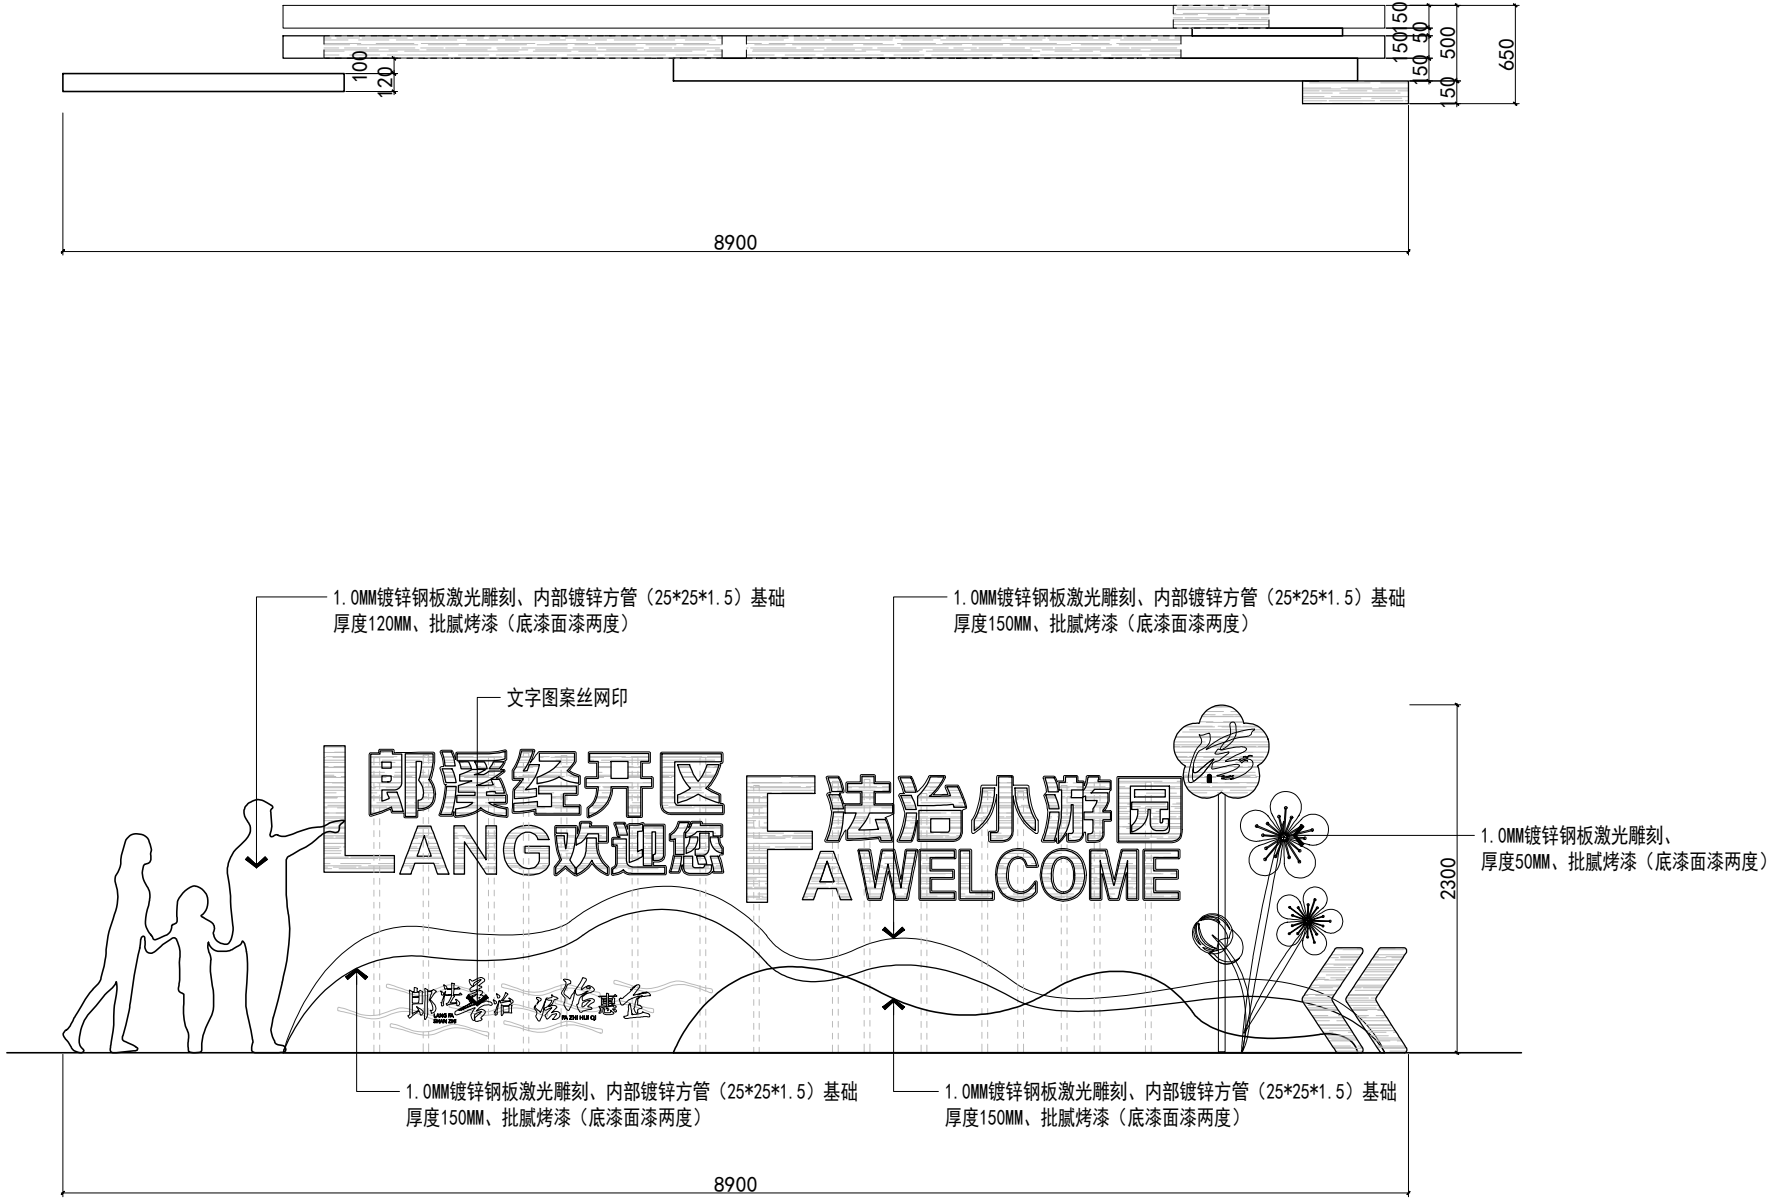

“郎溪经开区欢迎您”“法治小游园”造型美陈大样图

说 明 Note			
1			
序号 NO.	记要 Description	日期 Date	
修 订 Revise			
设计单位/Design Corporation			
审 定 Approved by			
项目负责人 Principal in charge			
审 核 Reviewed by			
专业负责人 Discipline Responsible			
校 对 Checked by			
设 计 Designed by			
绘 图 Drawn by			
建设单位 Client			
项目名称 Project Name			
单项名称 Sub-project			
图纸名称 Drawing Title			
工程编号 Project No.		专业 Discipline	美 陈
阶段 Stage	设 计	图号 Drawing No.	
比例 Scale	1:30	日期 Date	2023. 05
版次 Version		本图须加盖出图签章, 否则一律无效 Invalid Unless Stamped SHZ	

会签	日期	签名	会签专业	日期	签名	会签专业	日期	签名	会签专业

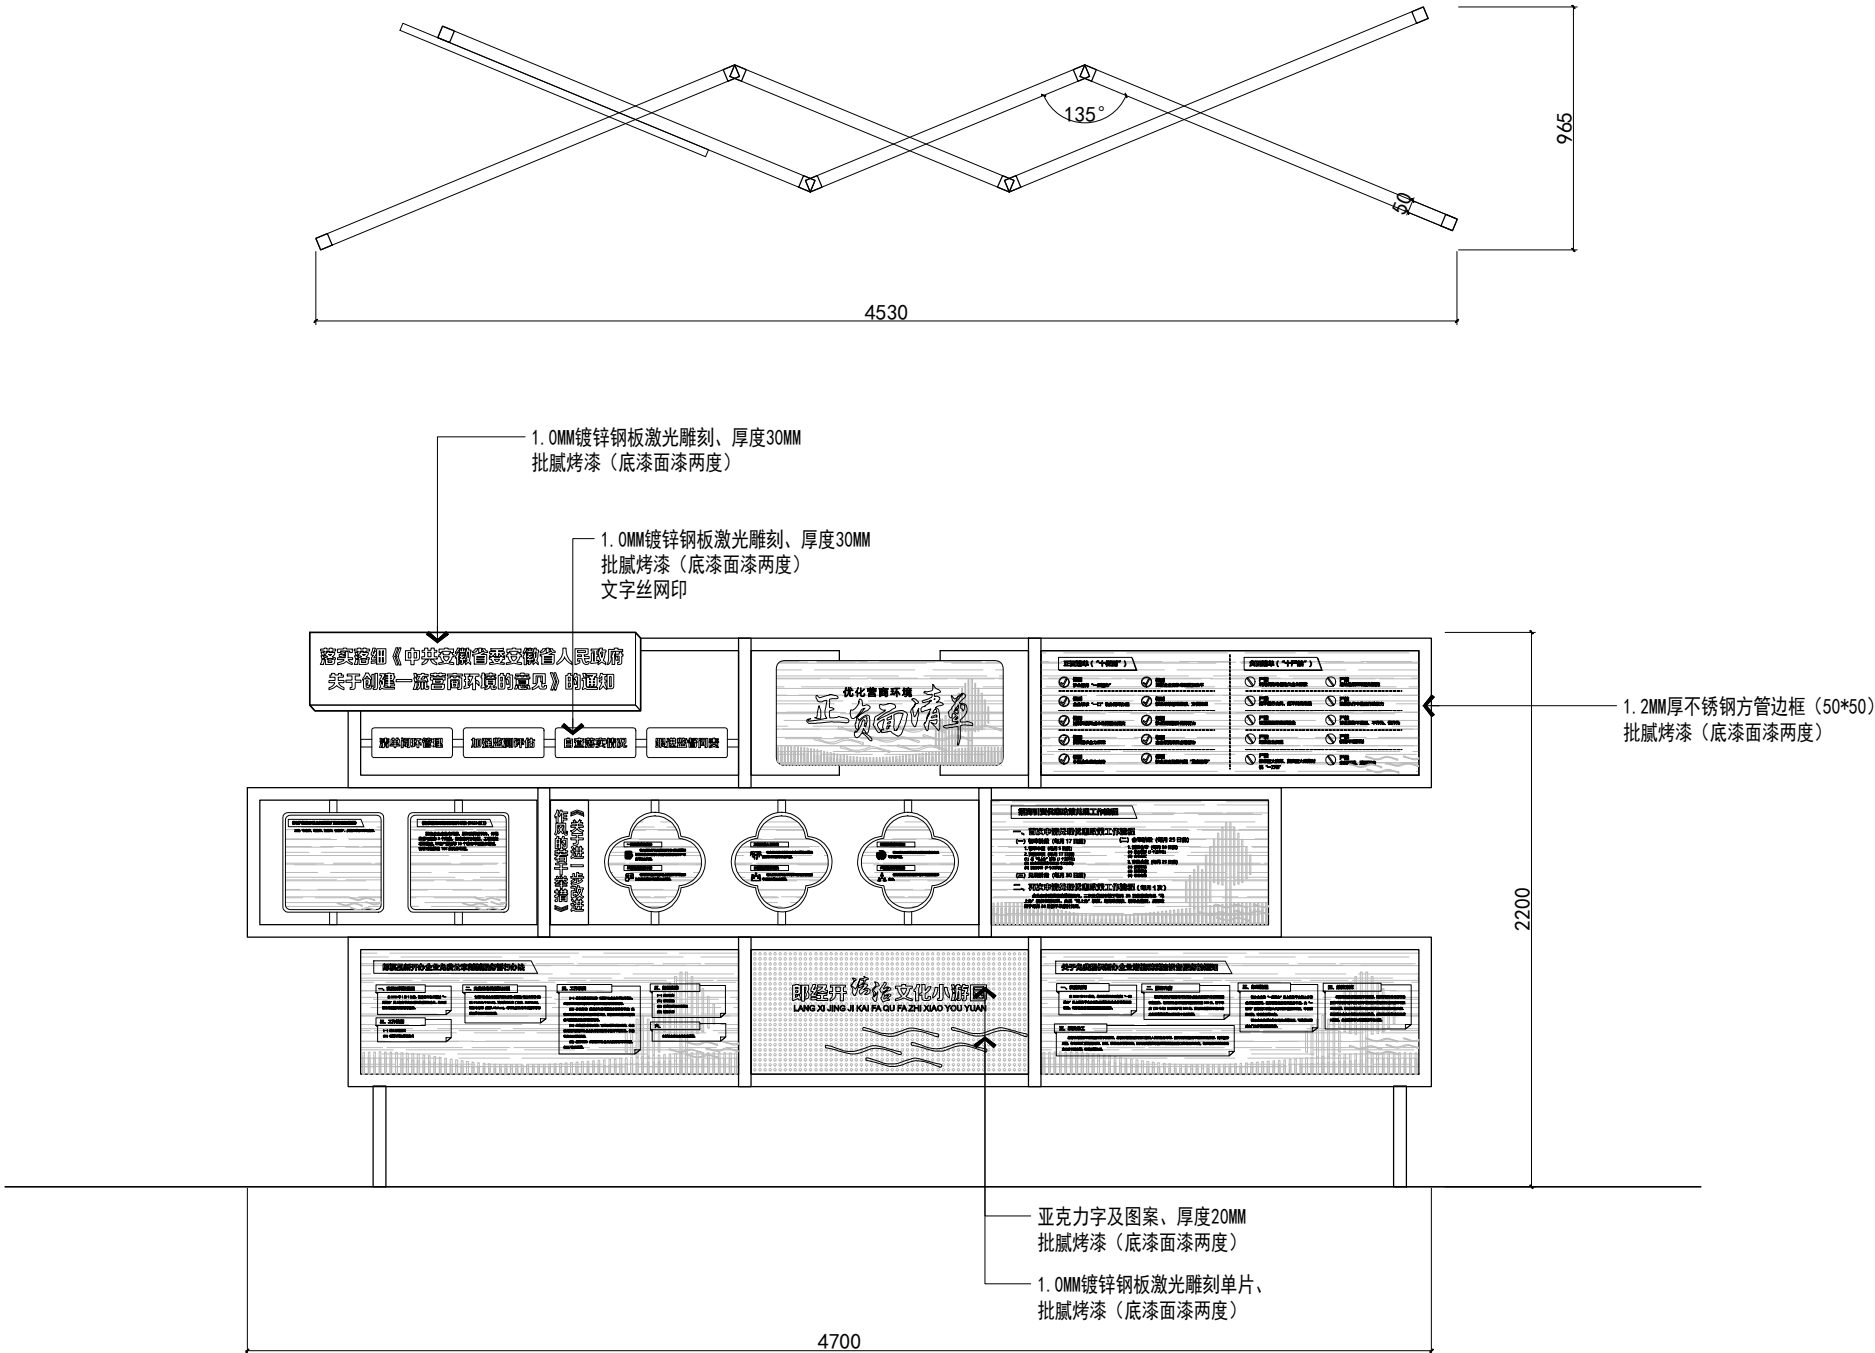


“优化营商环境正负面清单”造型美陈大样图

注：横向尺寸为展开画面尺寸

说 明 Note			
1			
序号 NO.	记要 Description	日期 Date	
修 订 Revise			
设计单位/Design Corporation			
</			


会签	日期	签名	会签专业	日期	签名	会签专业	日期	签名	会签专业

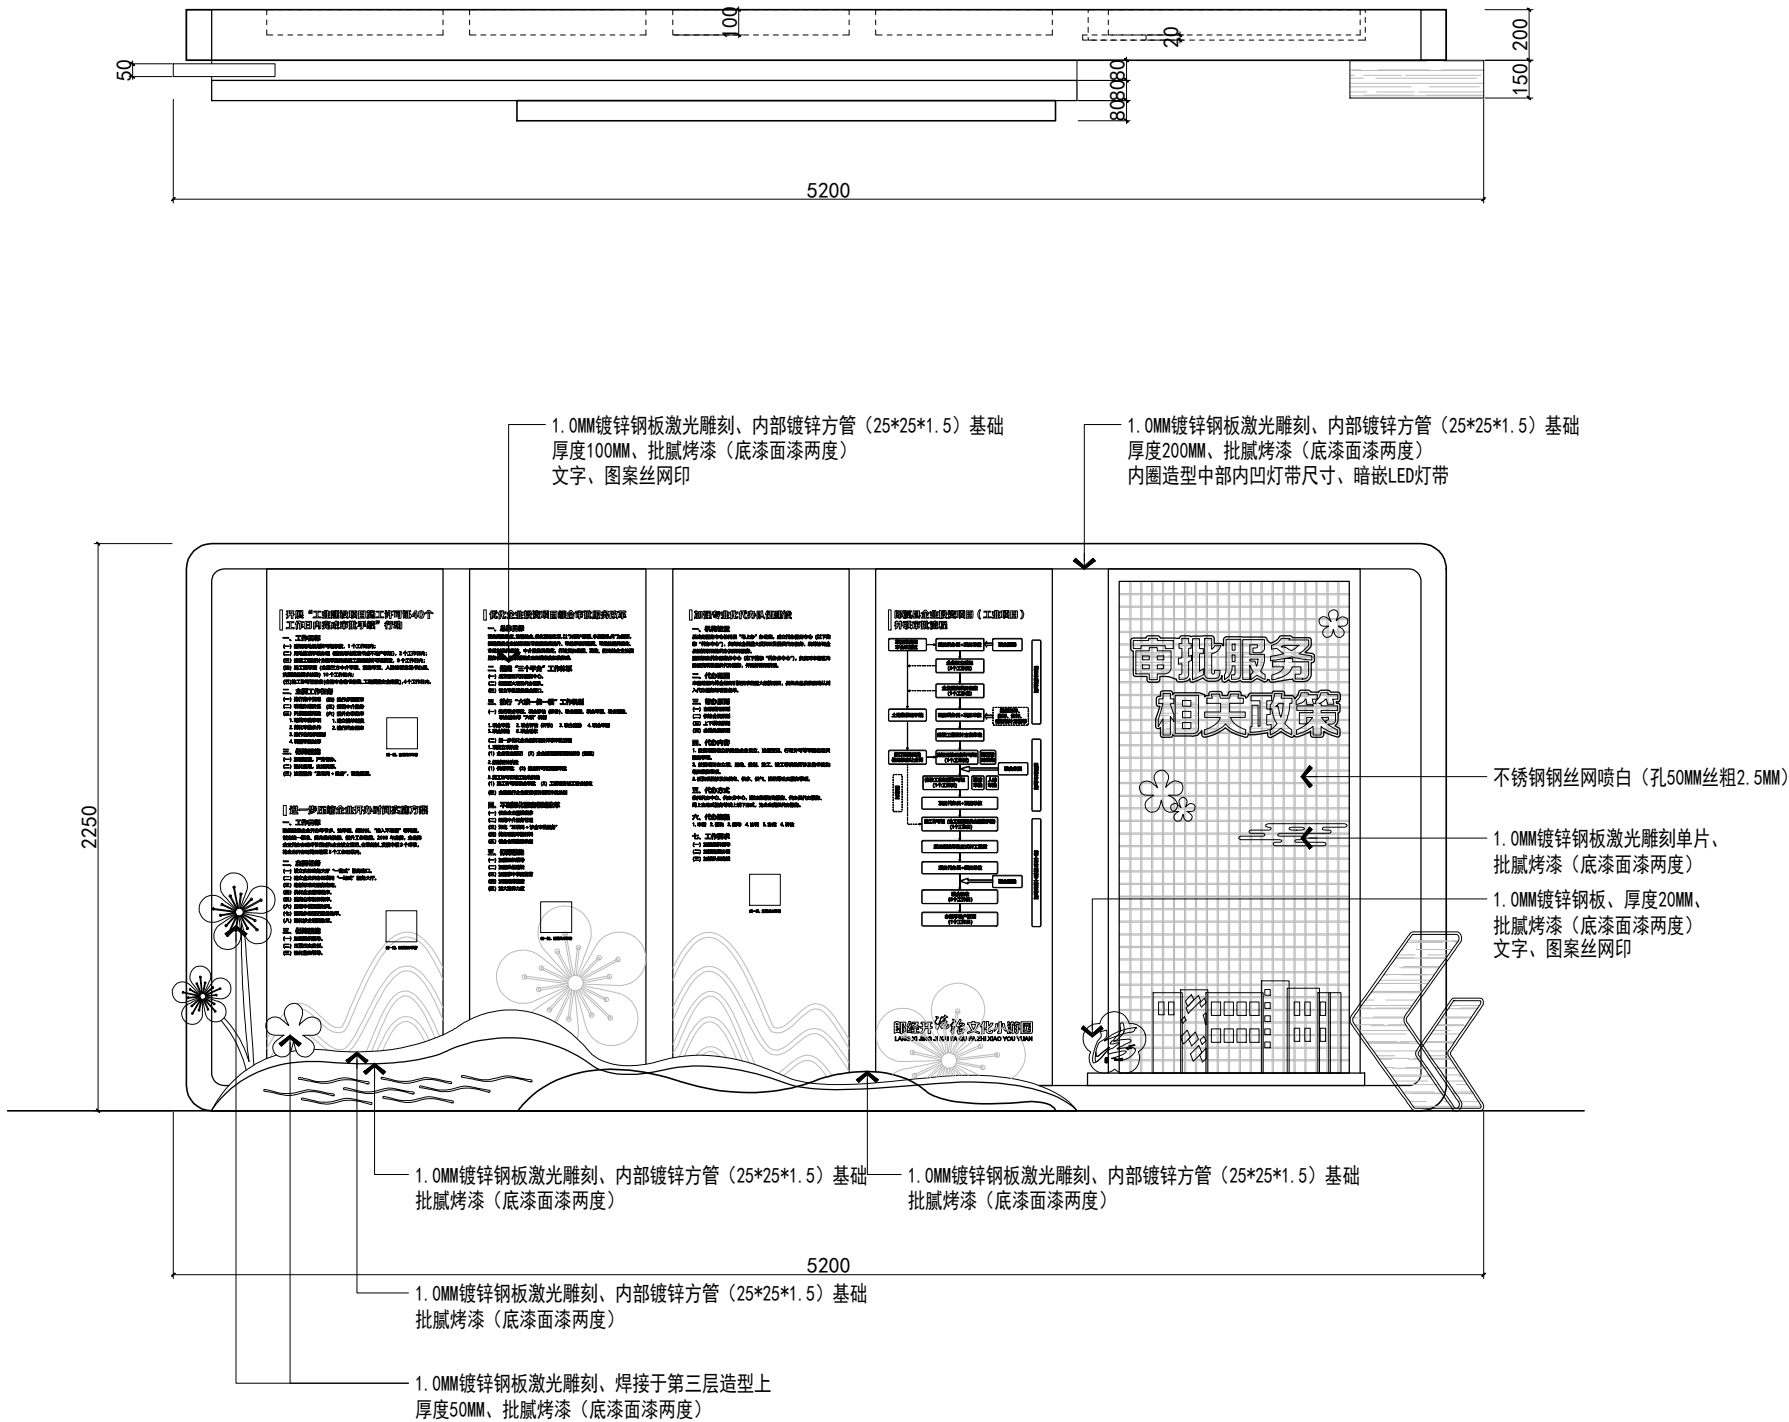

“审批服务相关政策”造型美陈大样图

说明 Note			
1			
序号 NO.	记要 Description	日期 Date	
修订 Revise			
设计单位/Design Corporation			
审定 Approved by			
项目负责人 Principal in charge			
审核 Reviewed by			
专业负责人 Discipline Responsible			
校对 Checked by			
设计 Designed by			
绘图 Drawn by			
建设单位 Client			
项目名称 Project Name			
单项名称 Sub-project			
图纸名称 Drawing Title			
工程编号 Project No.		专业 Discipline	美 陈
阶段 Stage	设计	图号 Drawing No.	
比例 Scale	1:30	日期 Date	2023.05
版次 Version		本图须加盖出图签章, 否则一律无效 Invalid Unless Stamped SHZ	

会签	
日期	
签名	
会签专业	
日期	
签名	
会签专业	
日期	
签名	
会签专业	

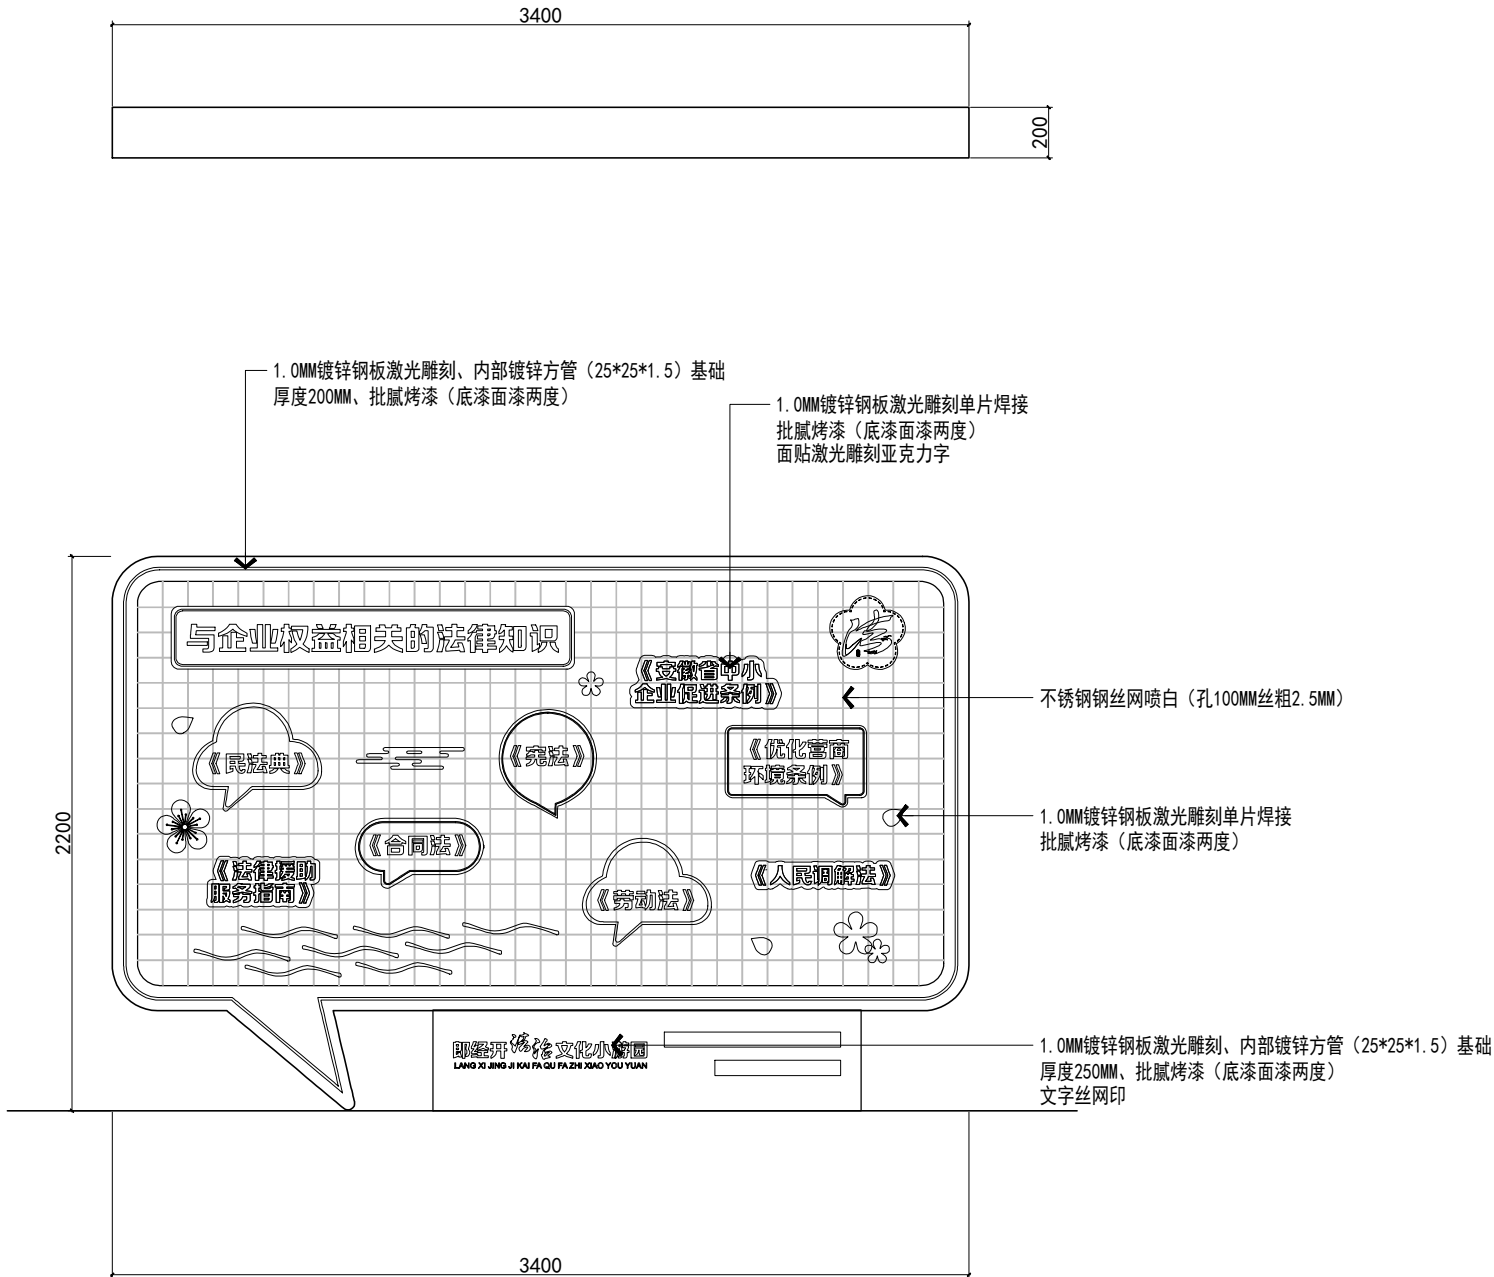


“与企业权益相关的法律知识”造型美陈大样图

注：内容正反面镜像，双面都有

说 明 Note			
1			
序号 NO.	记要 Descriptionian	日期 Date	
修 订 Revise			
设计单位/Design Corporation			
审 定 Approved by			
项目负责人 Princial in charge			
审 核 Reviewed by			
专业负责人 Discipline Responsible			
校 对 Checked by			
设 计 Designed by			
绘 图 Drawn by			
建设单位 Client			
项目名称 Project Name			
单项名称 Sub-project			
图纸名称 Drawing Title			
工程编号 Project No.		专业 Discipline	美 陈
阶段 Stage	设 计	图号 Drawing No.	
比例 Scale	1:30	日期 Date	2023. 05
版次 Version		本图须加盖出图签章, 否则一律无效 Invalid Unless Stamped SHZ	


会签	日期	签名	会签专业	日期	签名	会签专业	日期	签名	会签专业

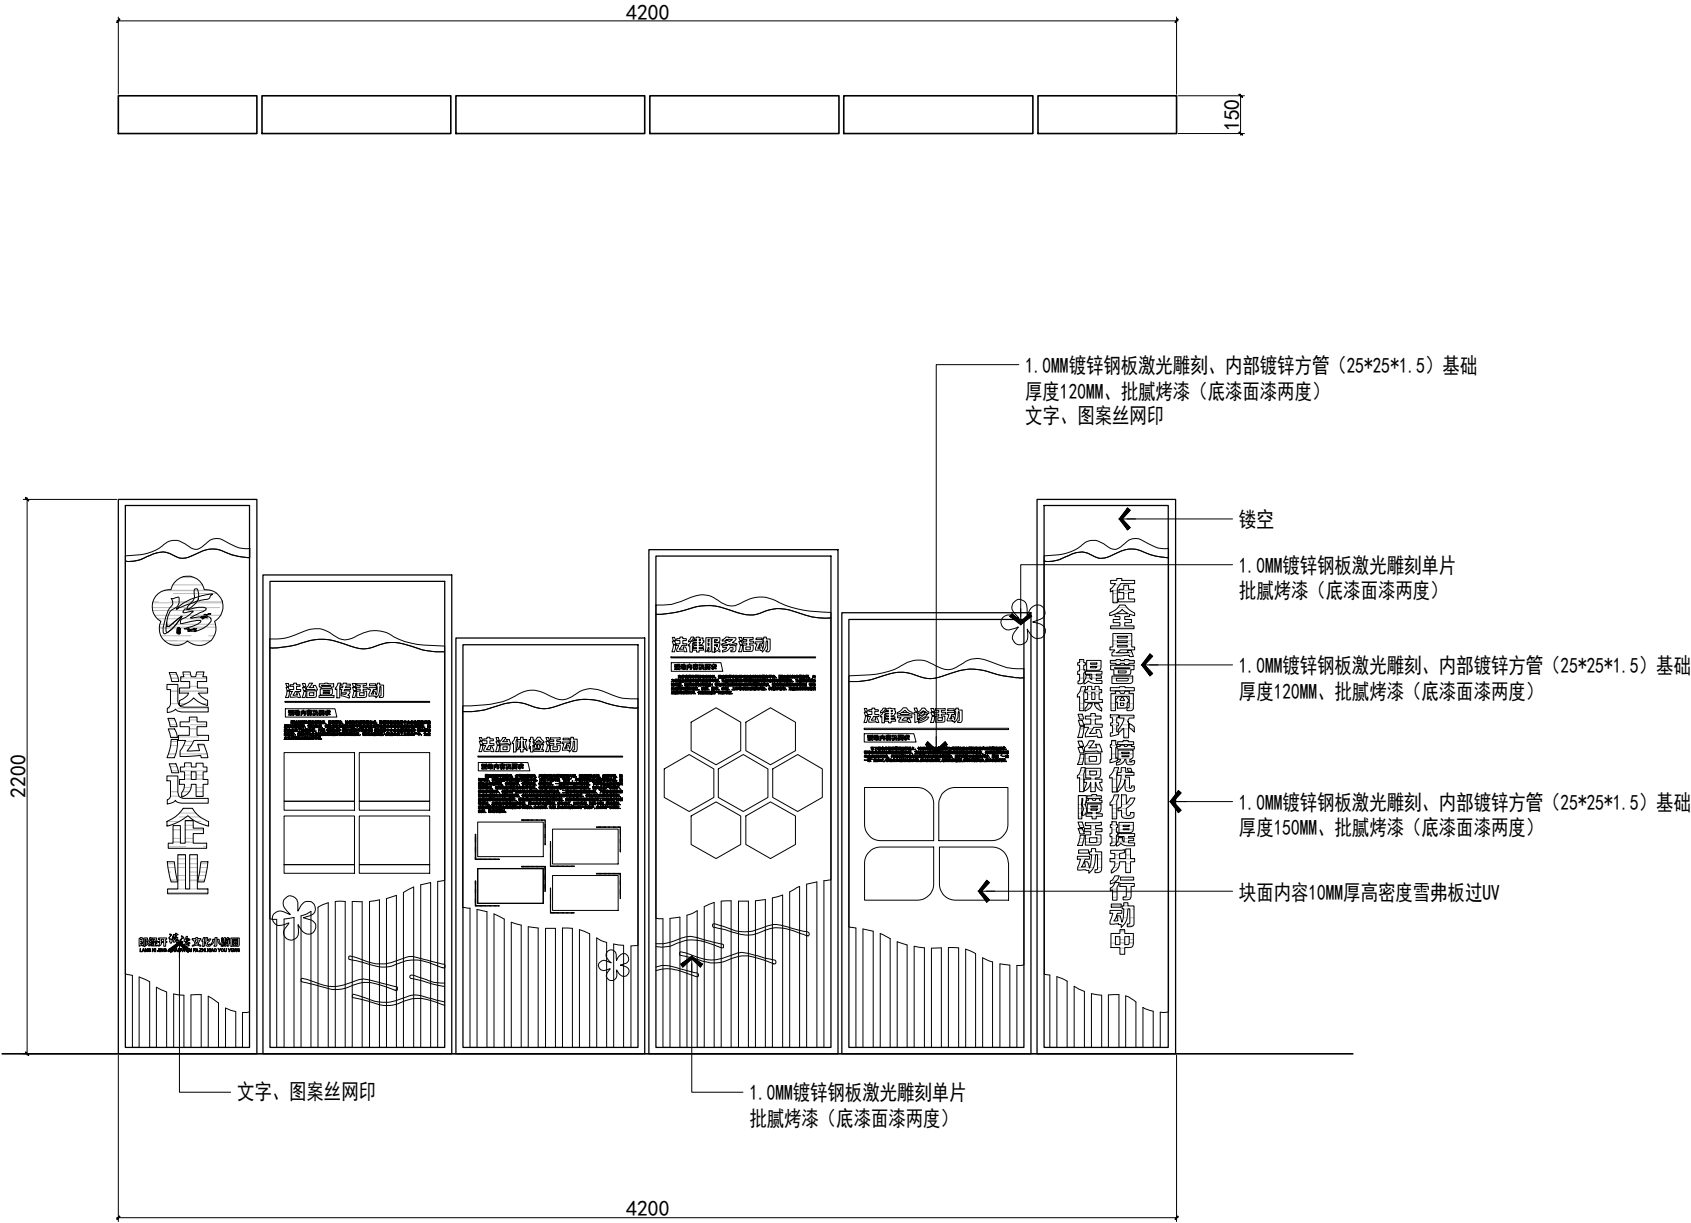

“送法进企业”造型美陈大样图

说 明 Note			
1			
序号 NO.	记要 Description	日期 Date	
修 订 Revise			
设计单位/Design Corporation			
审 定 Approved by			
项目负责人 Principal in charge			
审 核 Reviewed by			
专业负责人 Discipline Responsible			
校 对 Checked by			
设 计 Designed by			
绘 图 Drawn by			
建设单位 Client			
项目名称 Project Name			
单项名称 Sub-project			
图纸名称 Drawing Title			
工程编号 Project No.		专业 Discipline	美 陈
阶段 Stage	设 计	图号 Drawing No.	
比例 Scale	1:30	日期 Date	2023. 05
版次 Version		本图须加盖出图签章, 否则一律无效 Invalid Unless Stamped SHZ	


会签	
日期	
签名	
会签专业	
日期	
签名	
会签专业	
日期	
签名	
会签专业	

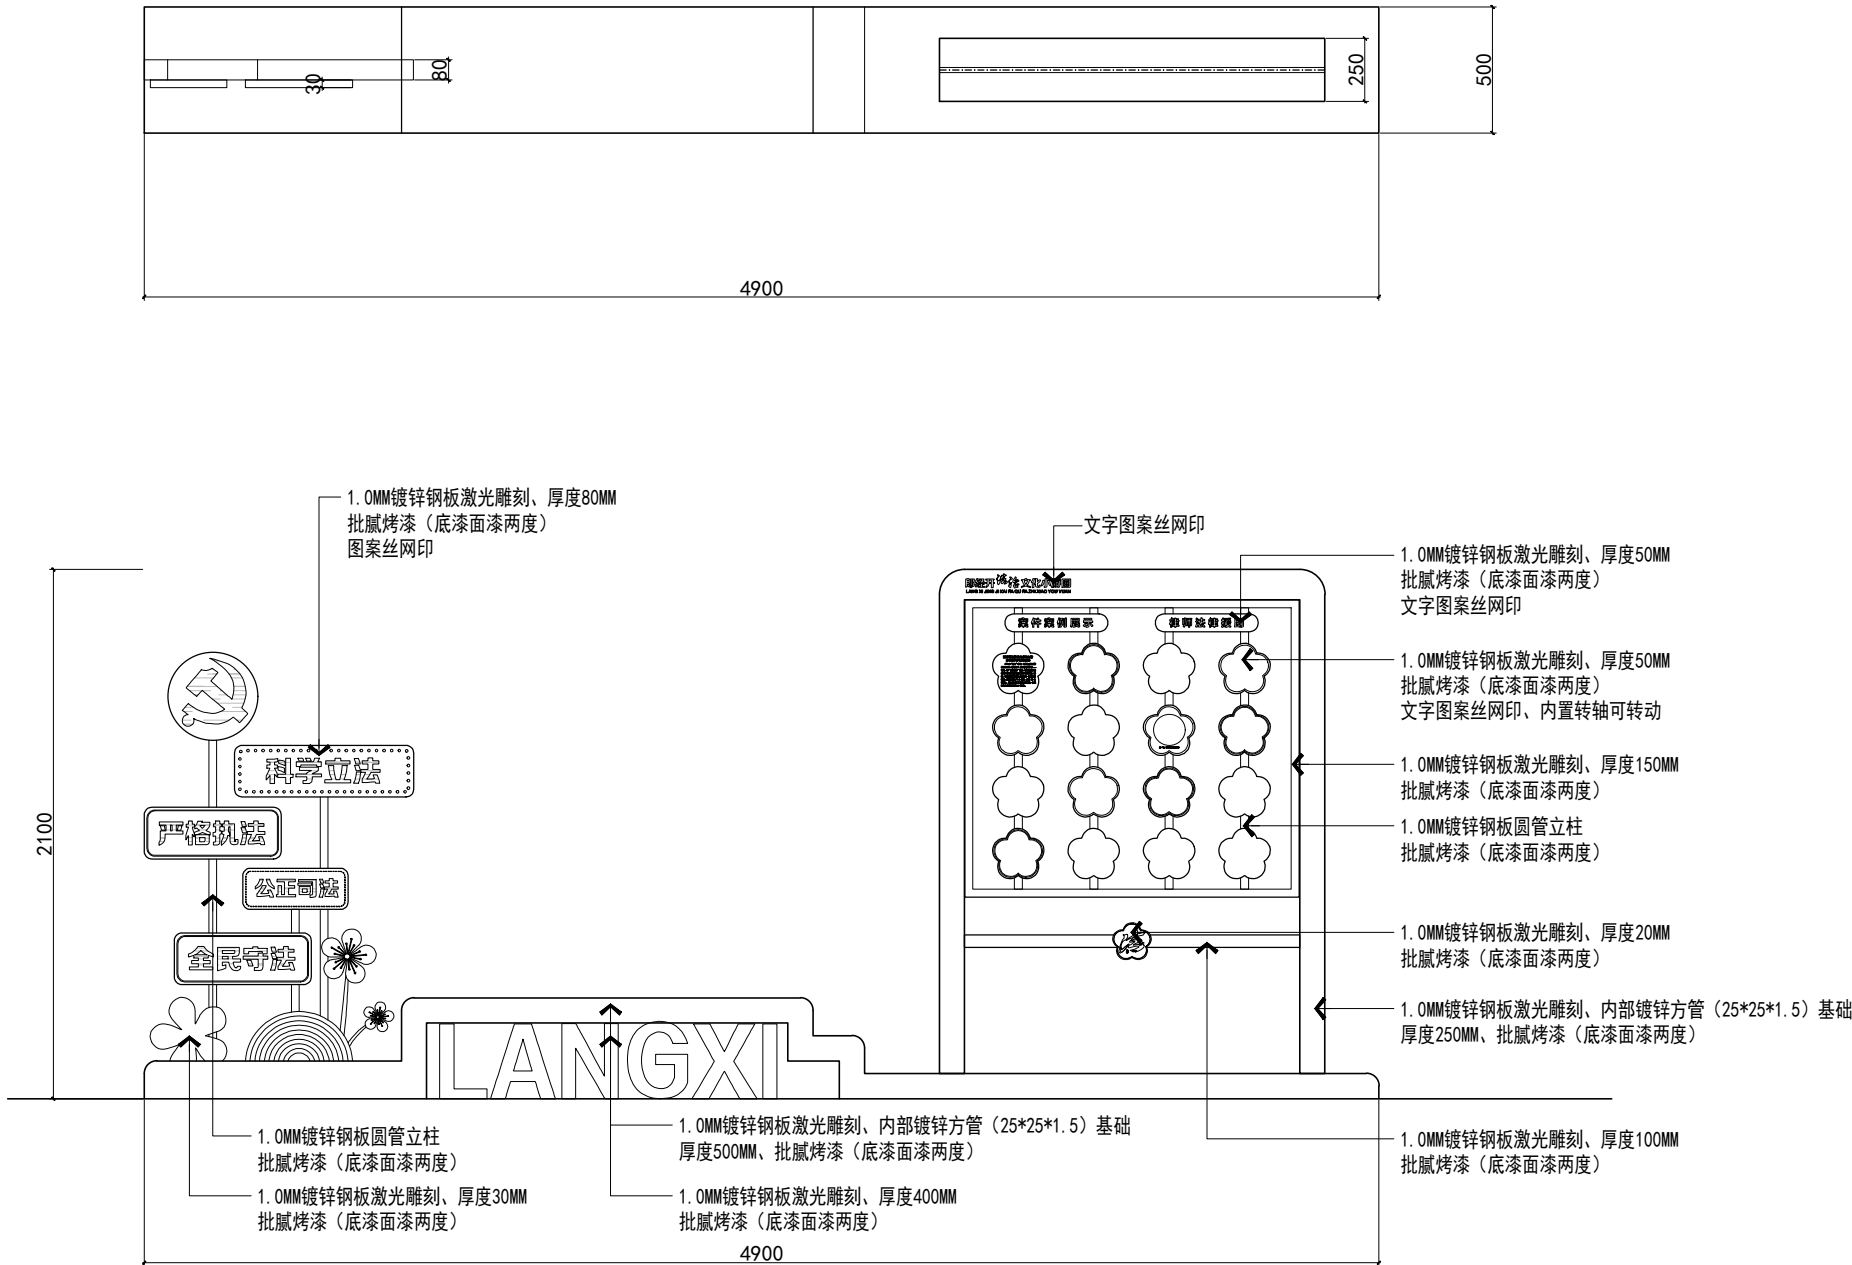

“科学立法、严格执法、公正司法、全民守法”造型美陈大样图

说 明 Note			
1			
序号 NO.	记要 Description	日期 Date	
修 订 Revise			
设计单位/Design Corporation			

会签	日期	签名	会签专业	日期	签名	会签专业	日期	签名	会签专业

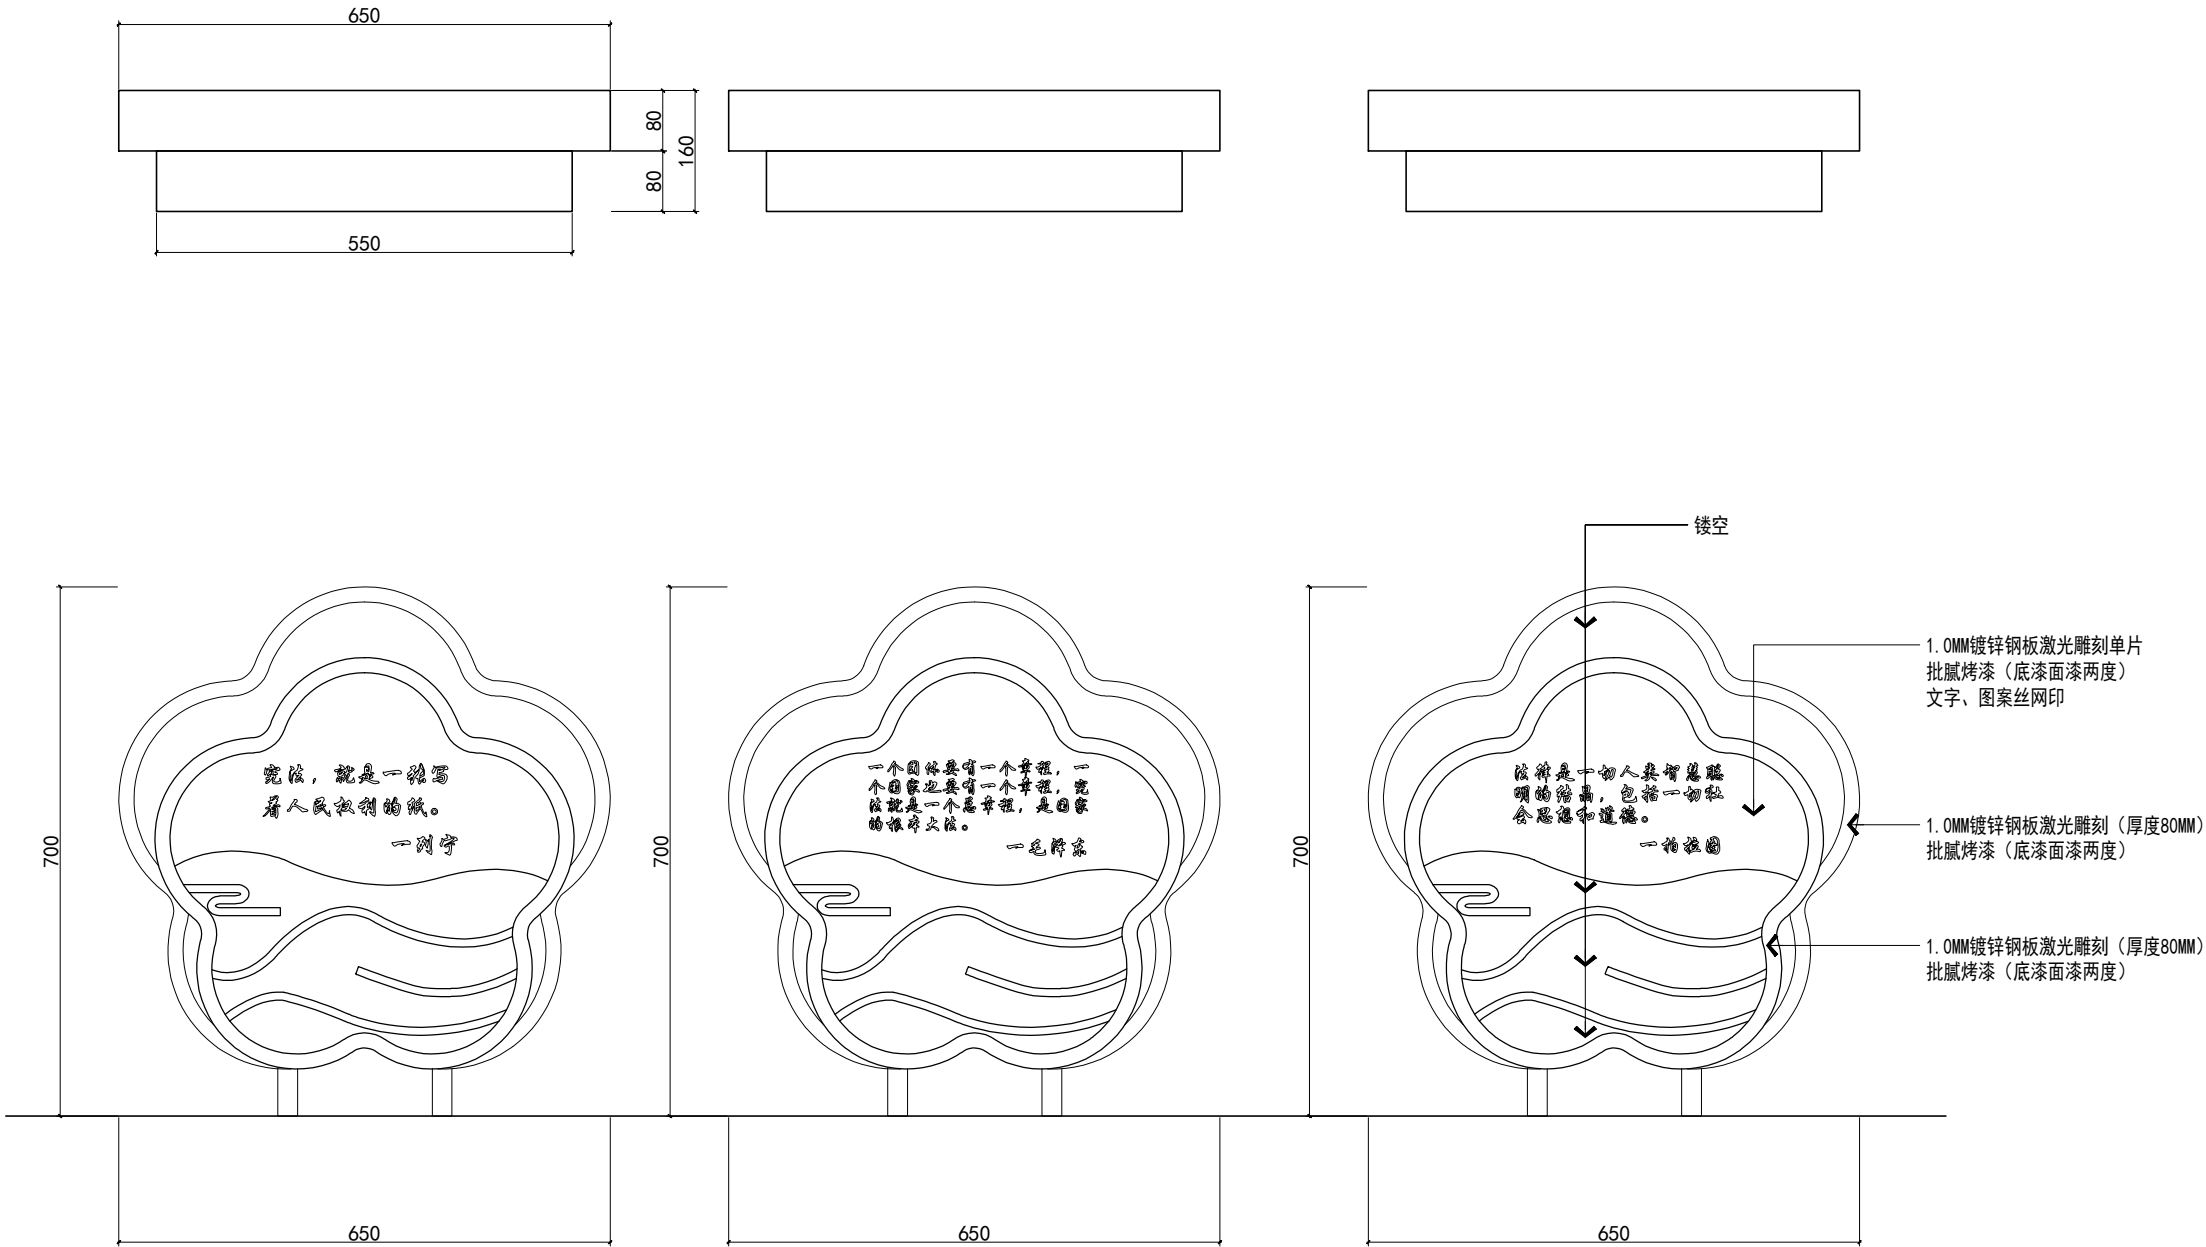

“名人名言”造型美陈大样图

说 明 Note			
1			
序号 NO.	记要 Description	日期 Date	
修 订 Revise			
设计单位/Design Corporation			
审 定 Approved by			
项目负责人 Principal in charge			
审 核 Reviewed by			
专业负责人 Discipline Responsible			
校 对 Checked by			
设 计 Designed by			
绘 图 Drawn by			
建设单位 Client			
项目名称 Project Name			
单项名称 Sub-project			
图纸名称 Drawing Title			
工程编号 Project No.		专业 Discipline	美 陈
阶段 Stage	设 计	图号 Drawing No.	
比例 Scale	1:30	日期 Date	2023. 05
版次 Version		本图须加盖出图签章, 否则一律无效 Invalid Unless Stamped SHZ	