

中华人民共和国

建设项目

用地预审与选址意见书

用字第 3418002023XS0012365 号

根据《中华人民共和国土地管理法》《中华人民共和国城乡规划法》和国家有关规定，经审核，本建设项目符合国土空间用途管制要求，核发此书。



核发机关

日期

宣城市自然资源和规划局

2023-10-26



基本情况	项目名称	宣州区白马河闸站工程
	项目代码	2305-341800-04-01-188128
	建设单位名称	宣城市宣州区水利局
	项目建设依据	发改审批（2023）59号
	项目拟选位置	宣州区敬亭山街道办事处渣溪村
	拟用地面积 (含各地类明细)	1.4438公顷。其中农用地1.2838公顷（耕地0.0635公顷），建设用地0.1571公顷，未利用地0.0029公顷。
	拟建设规模	—

附图及附件名称

用字第3418002023XS0012365号附图。

宣州区白马河闸站工程项目选址红线图


遵守

一、

二、

三、

四、

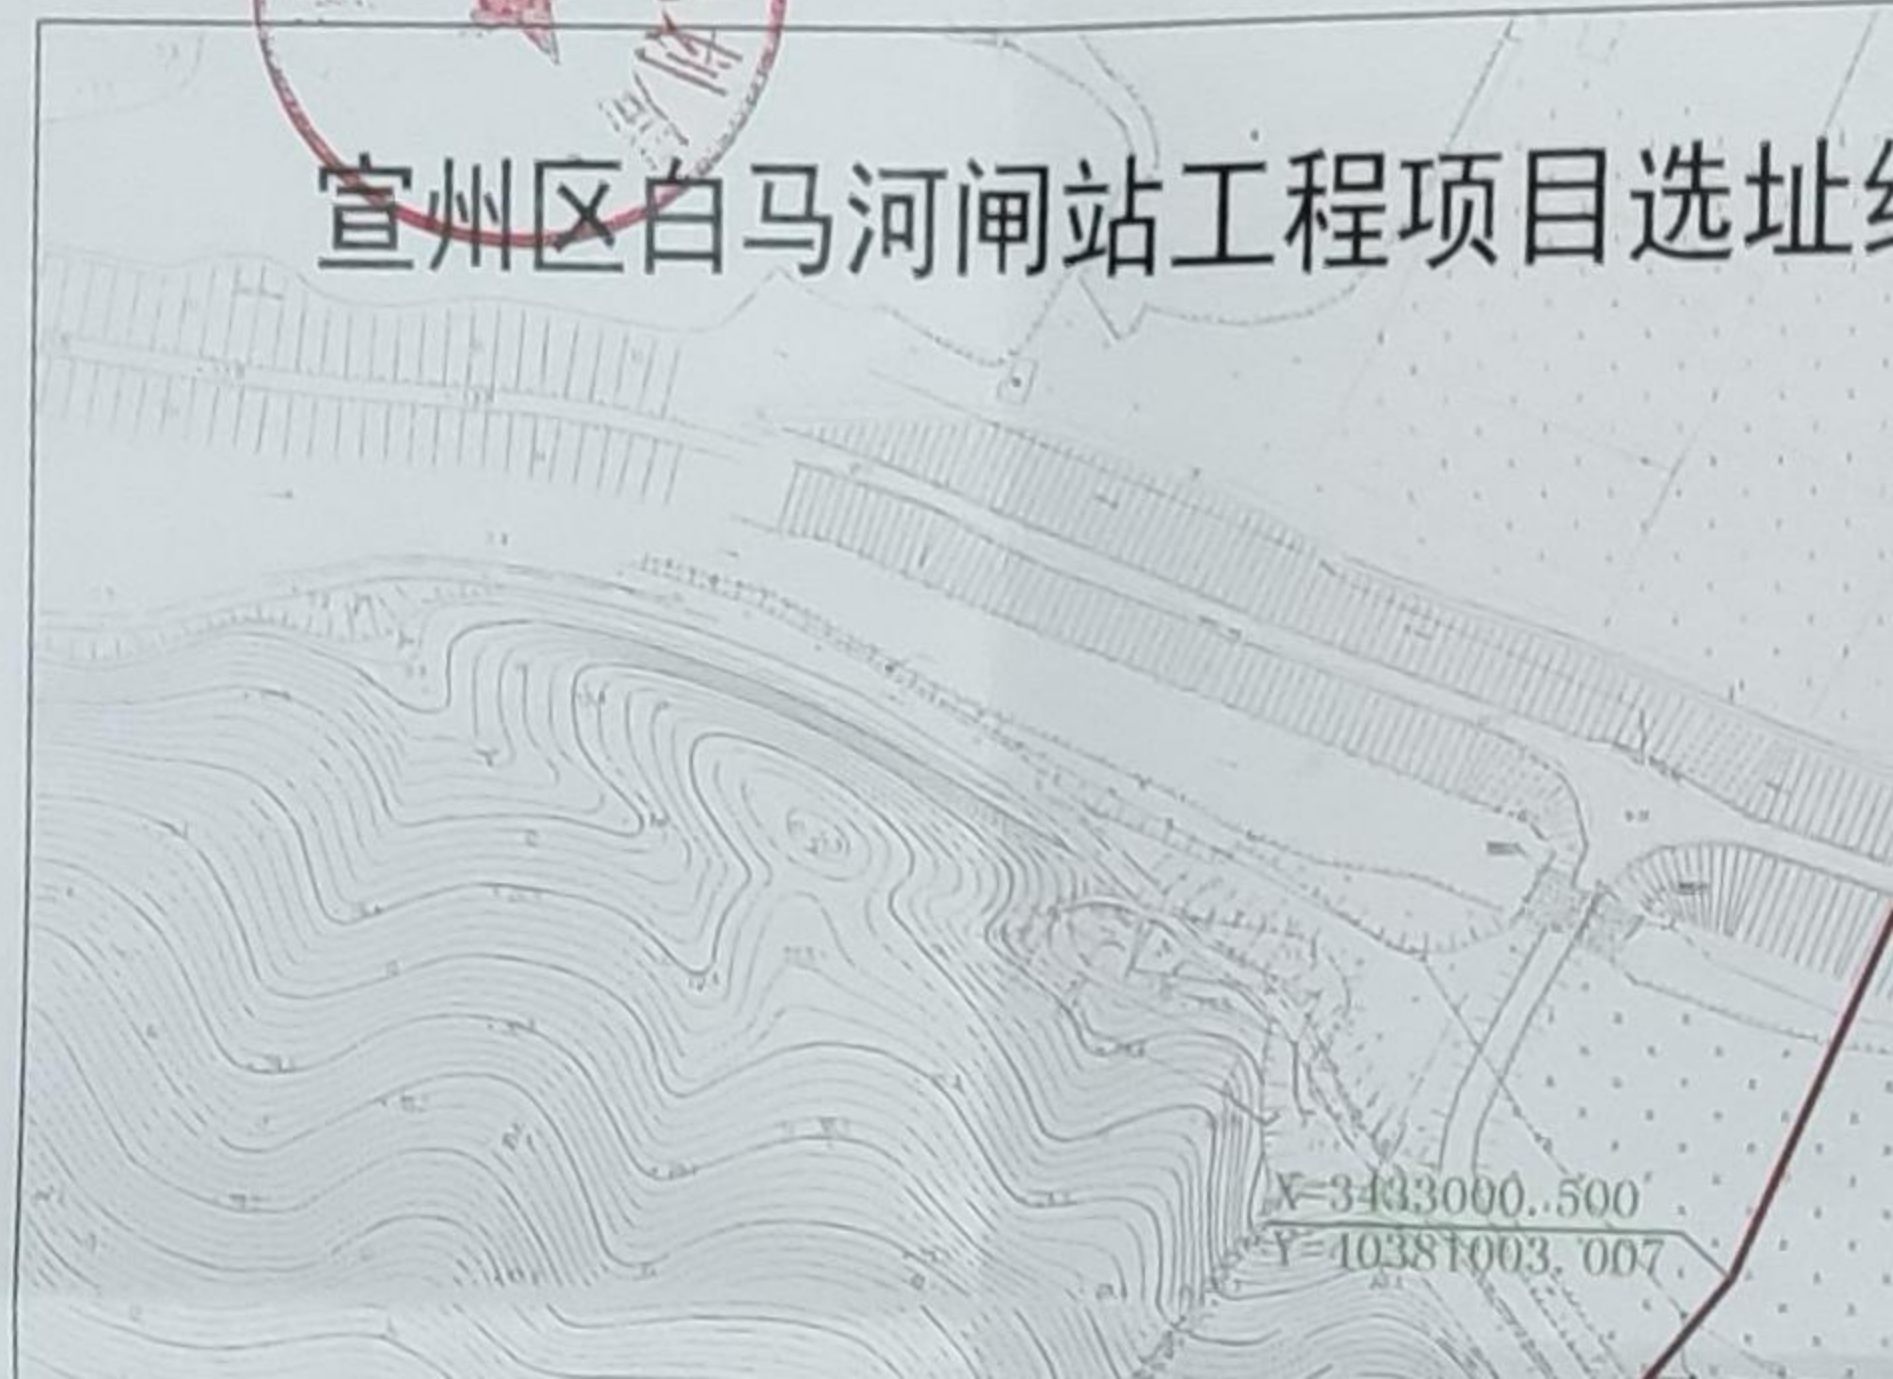



# 宣州区白马河闸站工程项目选址红线图



X=3433060.471  
Y=40381026.753

X=3433017.766  
Y=40381134.606

X=3433000.500  
Y=40381003.007

X=3432978.701  
Y=40380986.817

项目用地面积约1.4438公顷

X=3432939.945  
Y=40381103.793  
X=3432948.228  
Y=40381082.873

X=3432891.208  
Y=40381016.022

该地形图仅供参考

用字第3418002023XS0012365号用地预审与选址意见书附图  
2023年10月26日

