





门卫平面图

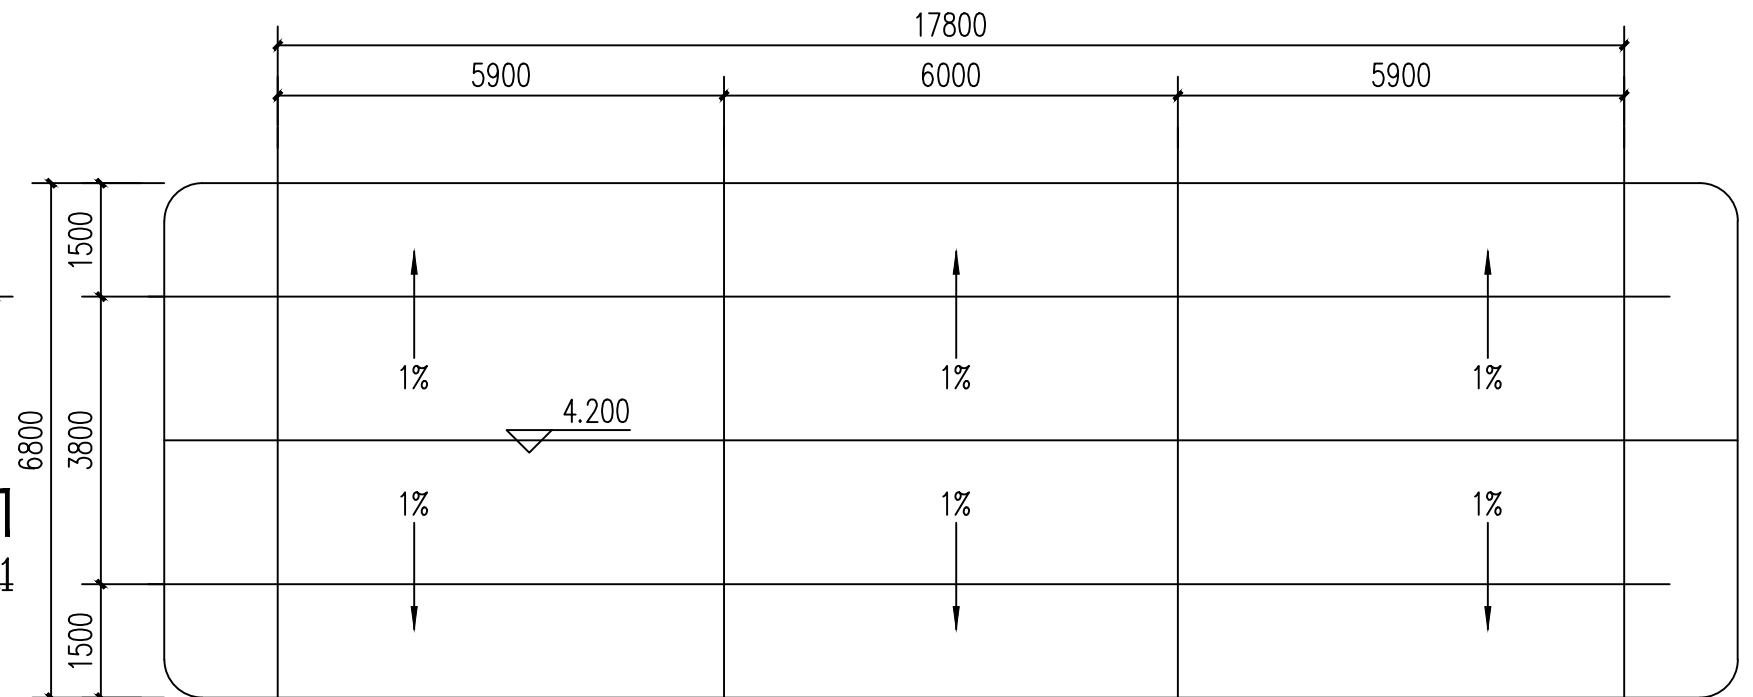


屋顶平面图

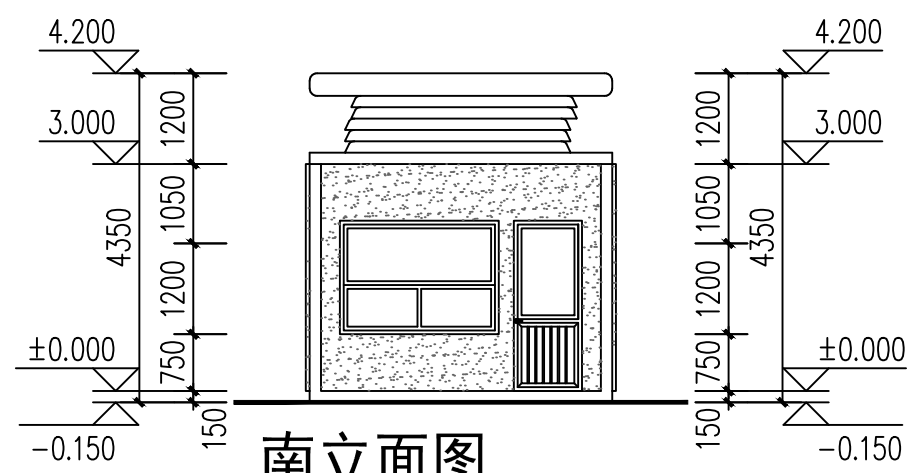


南立面图

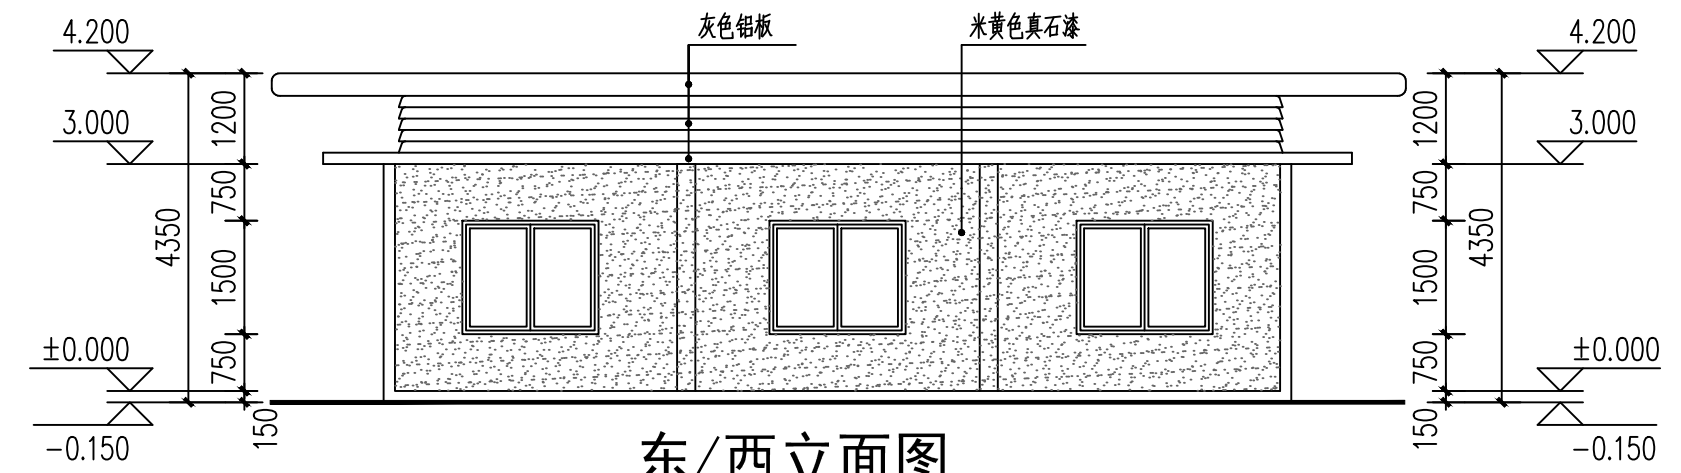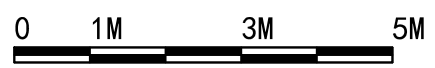

东/西立面图

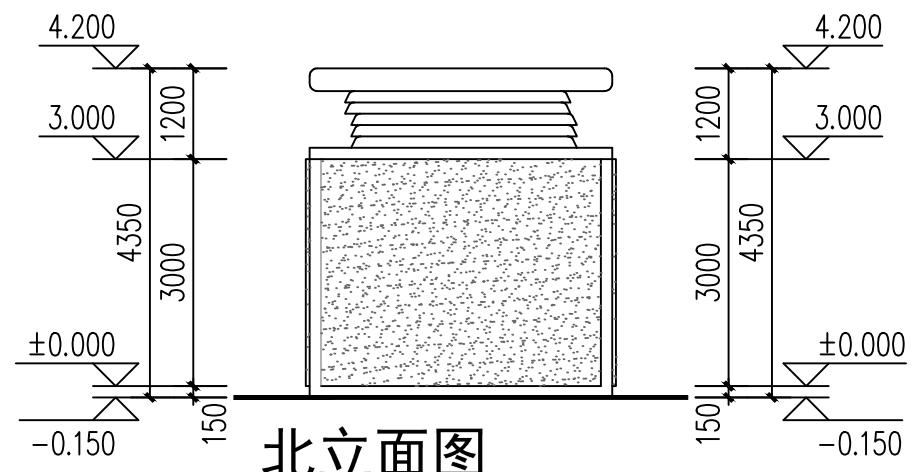

北立面图

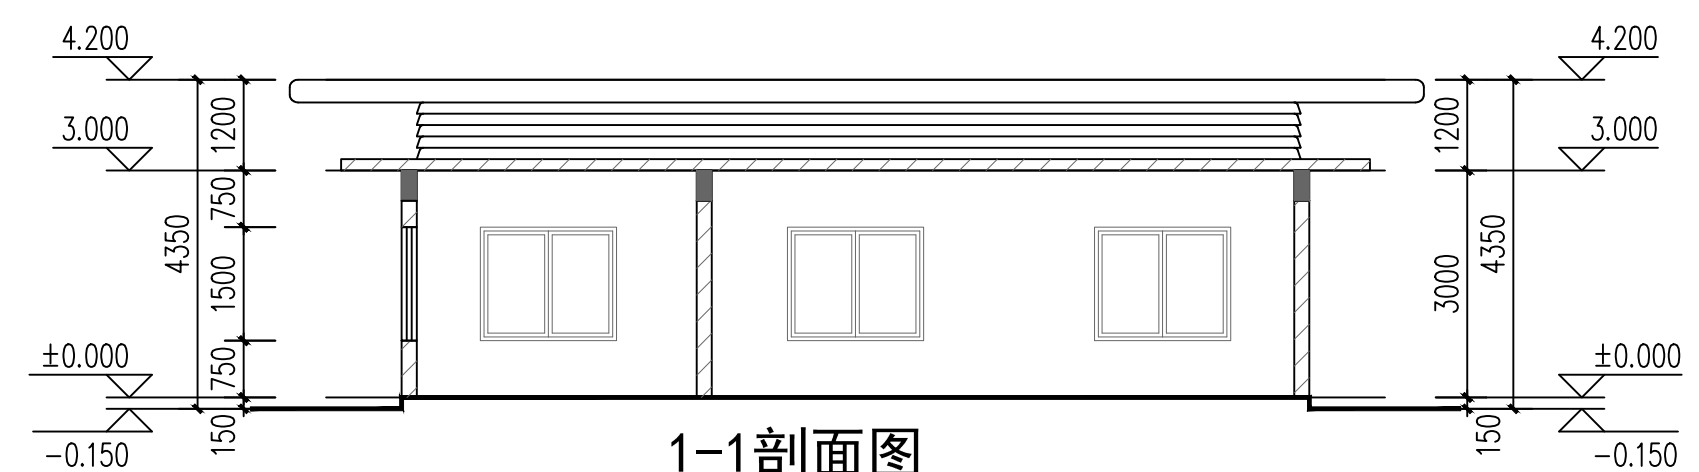

1-1剖面图

