



2#厂房一层平面图


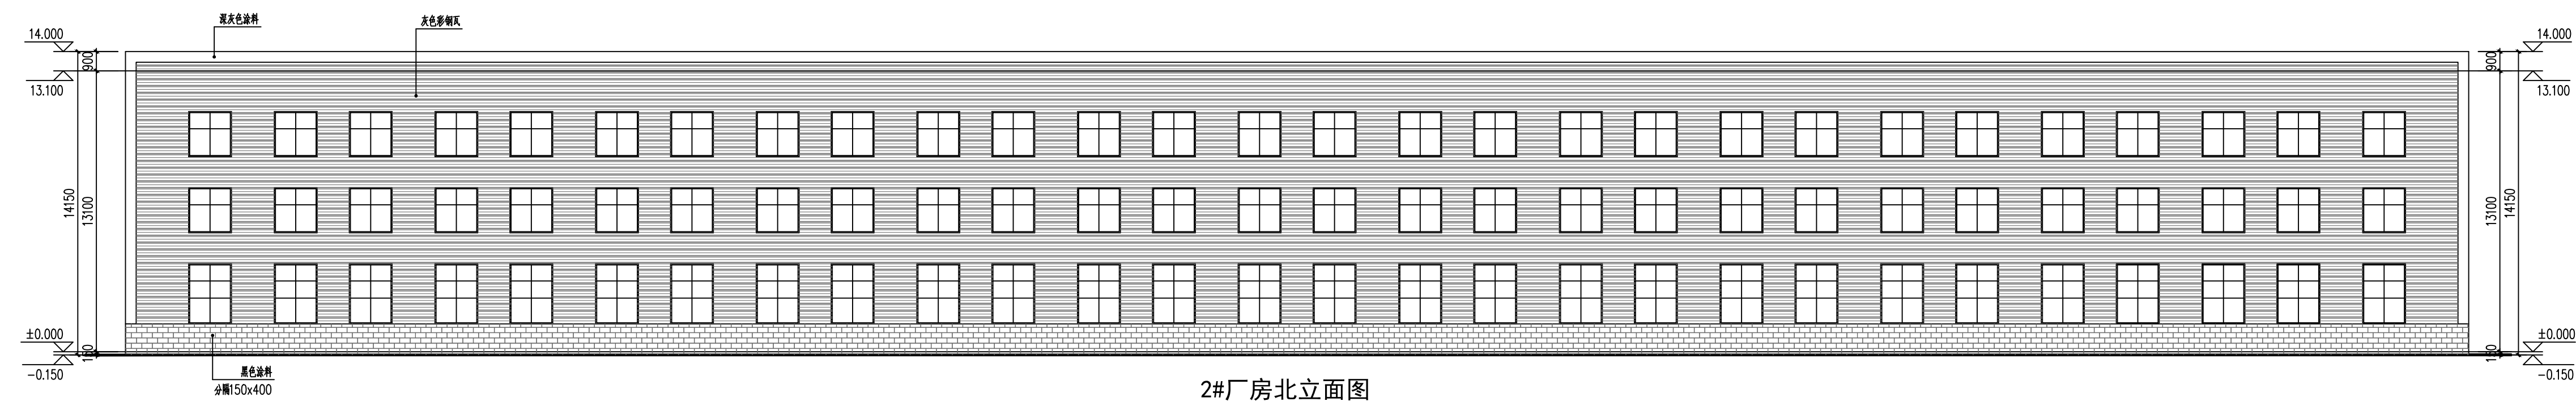


2#厂房北立面图

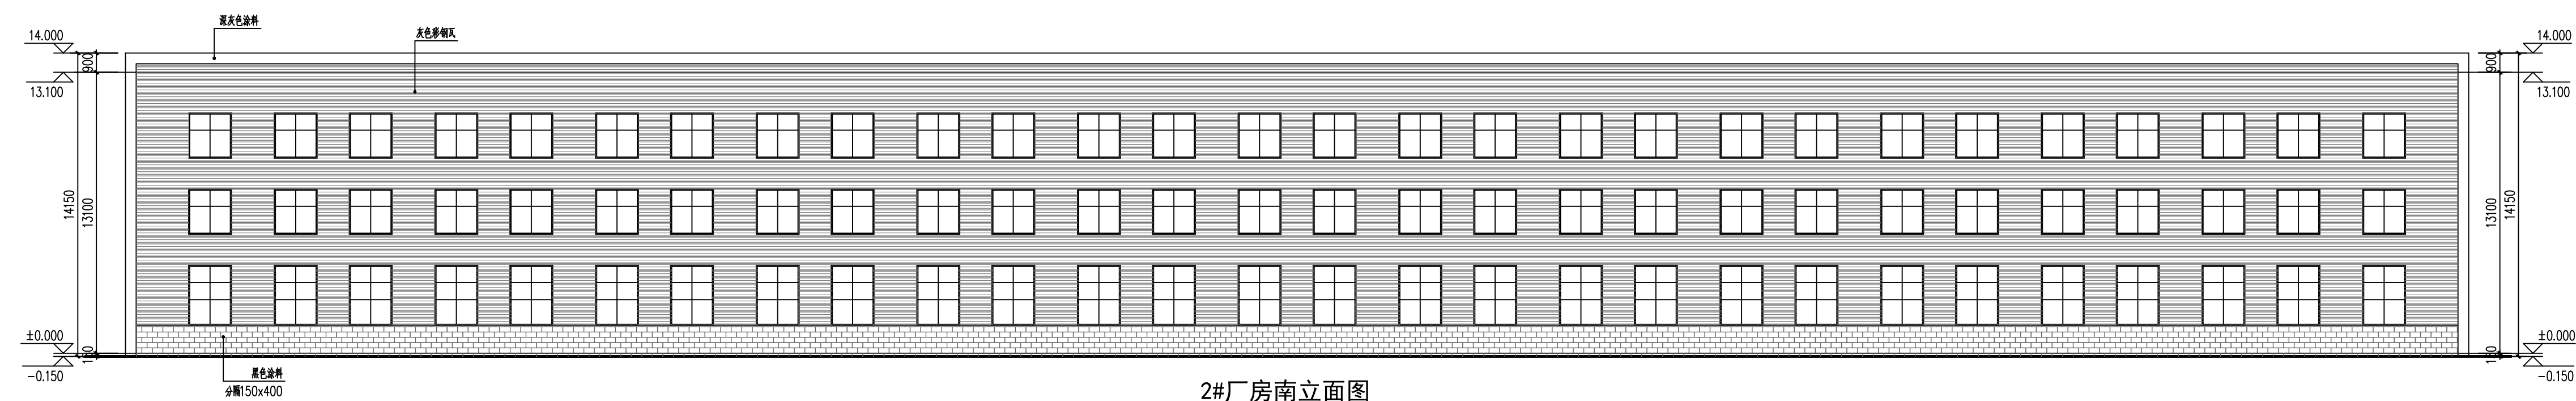


2#厂房南立面图




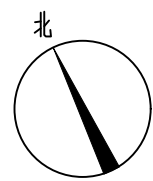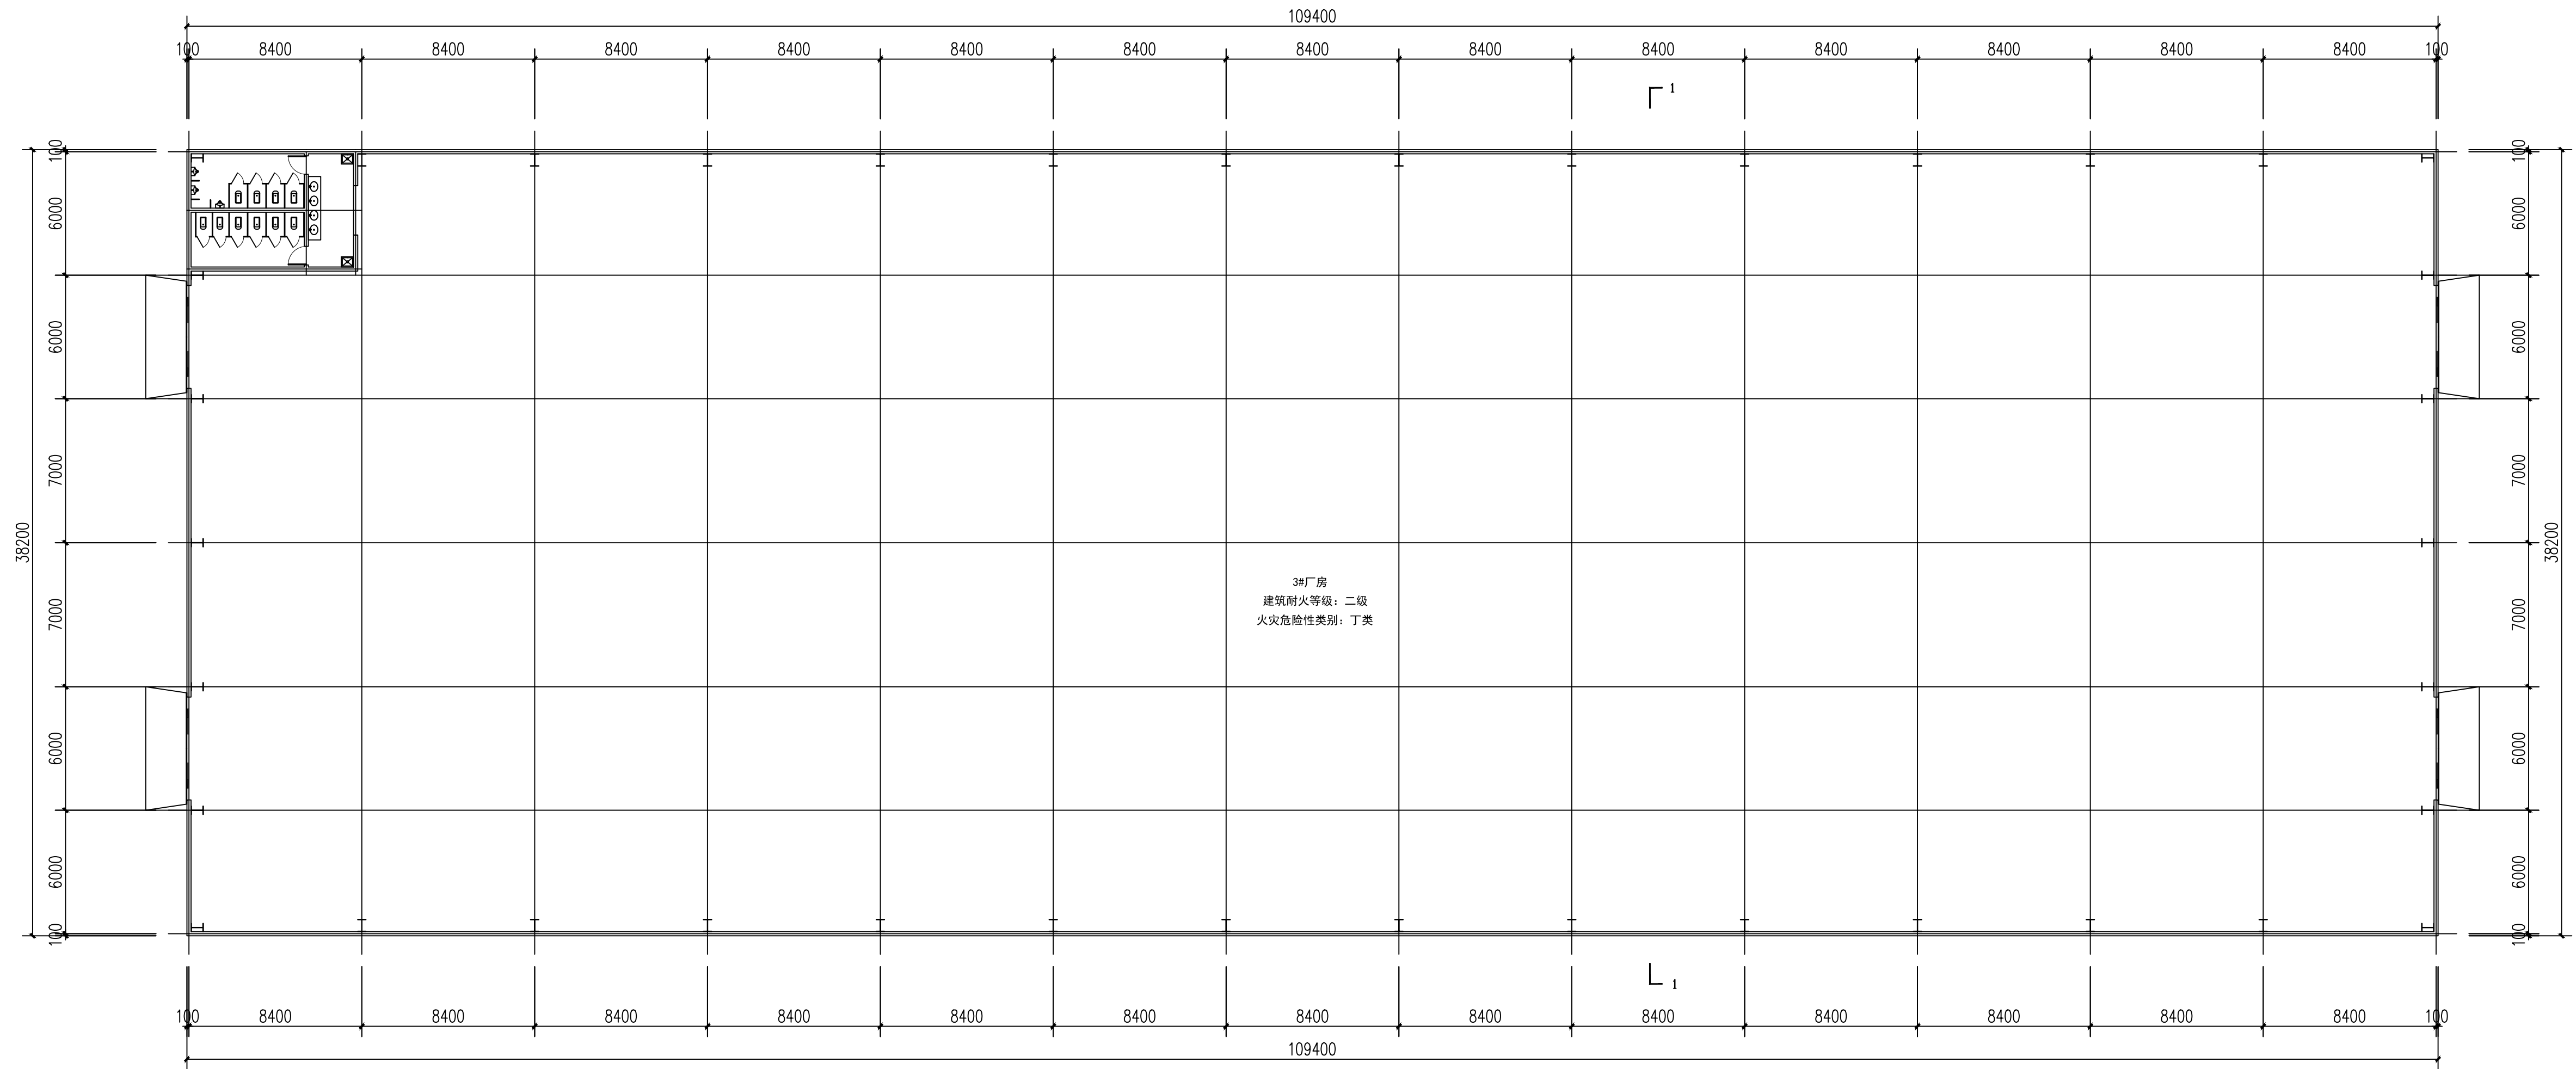

3#厂房一层平面图

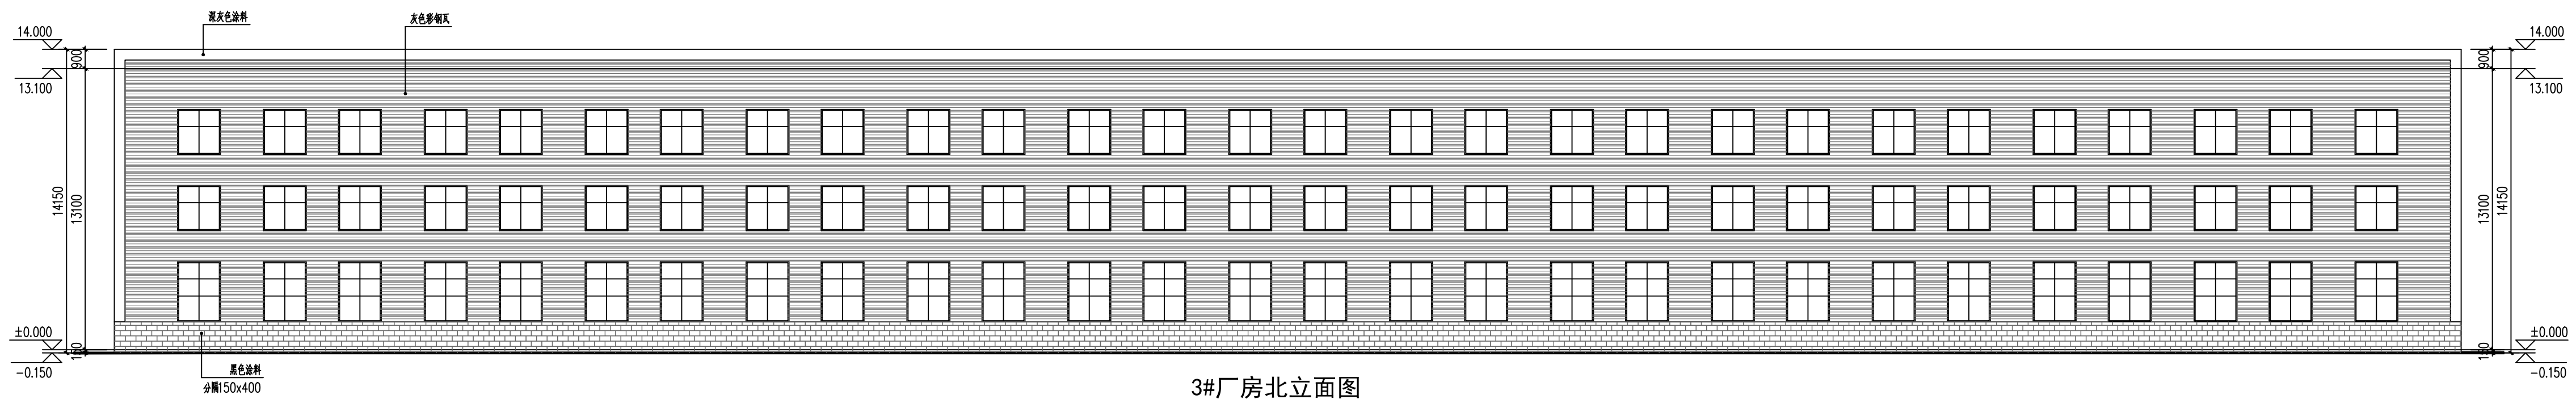


3#厂房北立面图

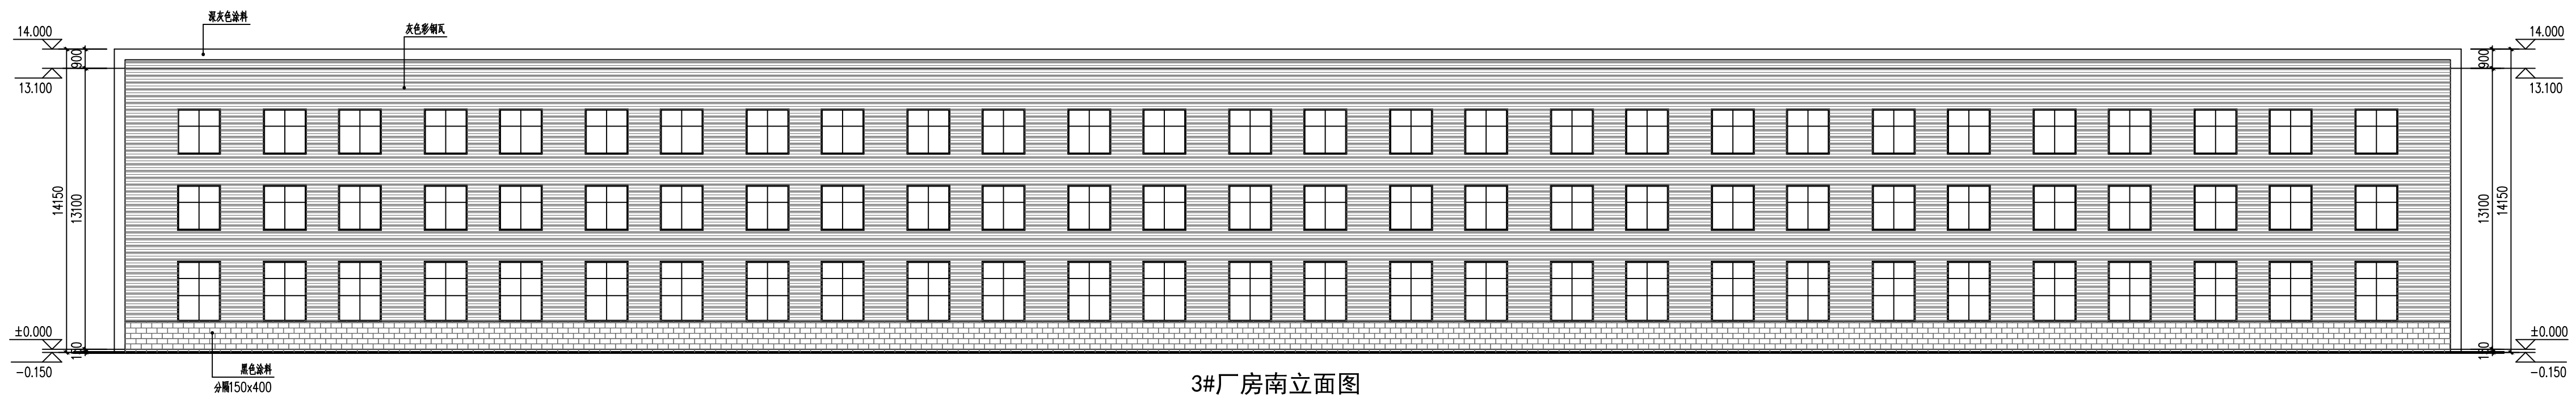


3#厂房南立面图




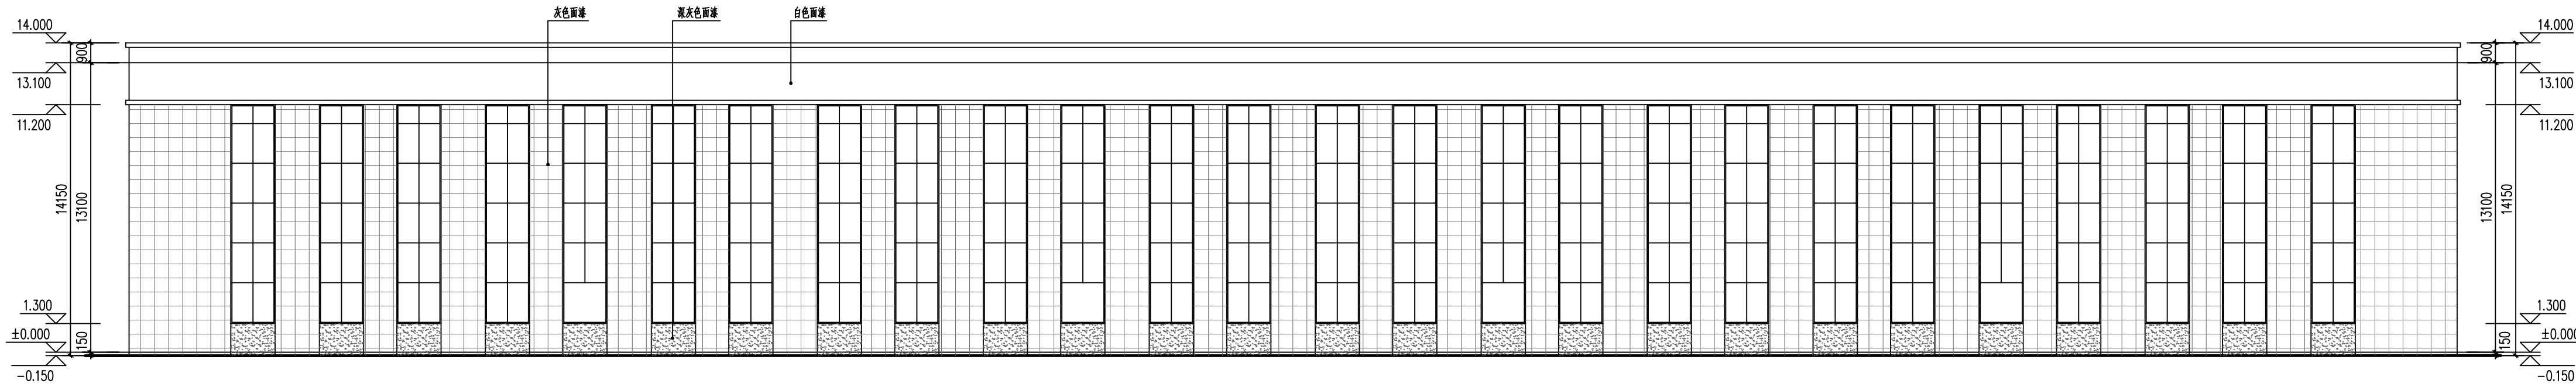


1#厂房北立面图

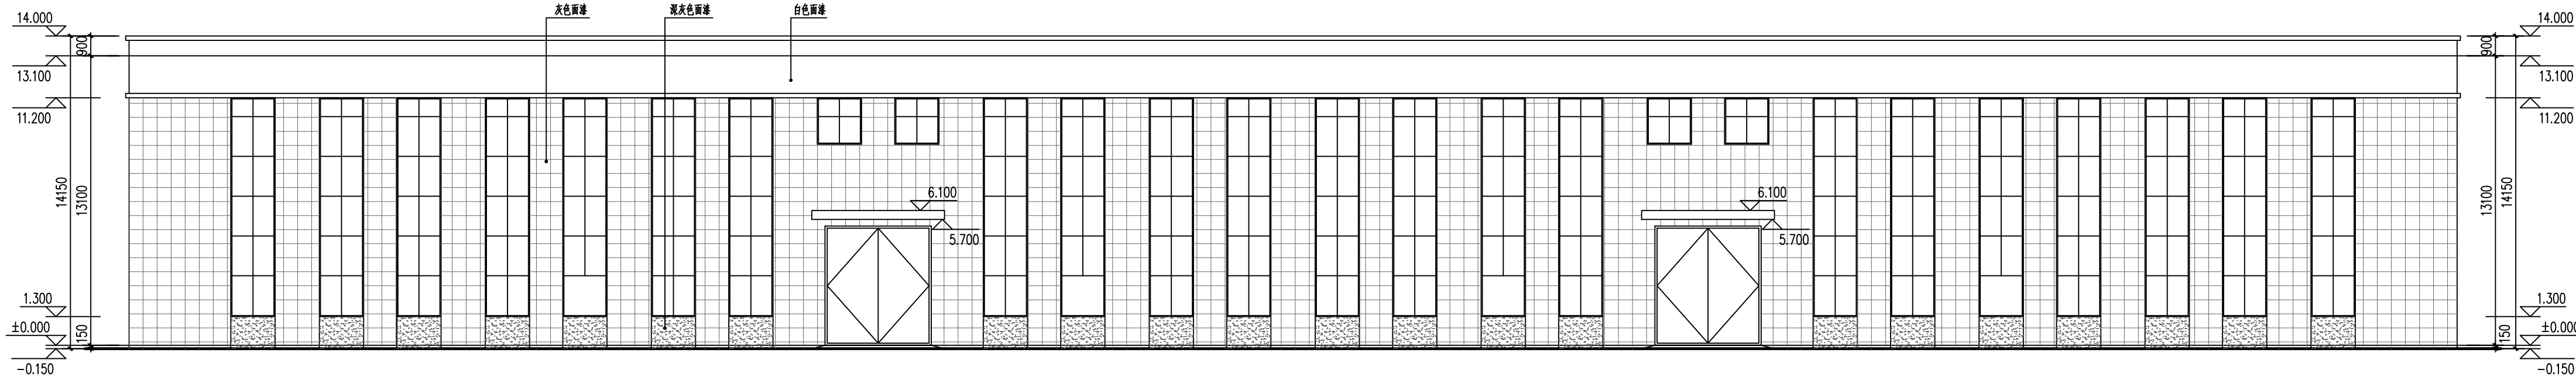


1#厂房南立面图

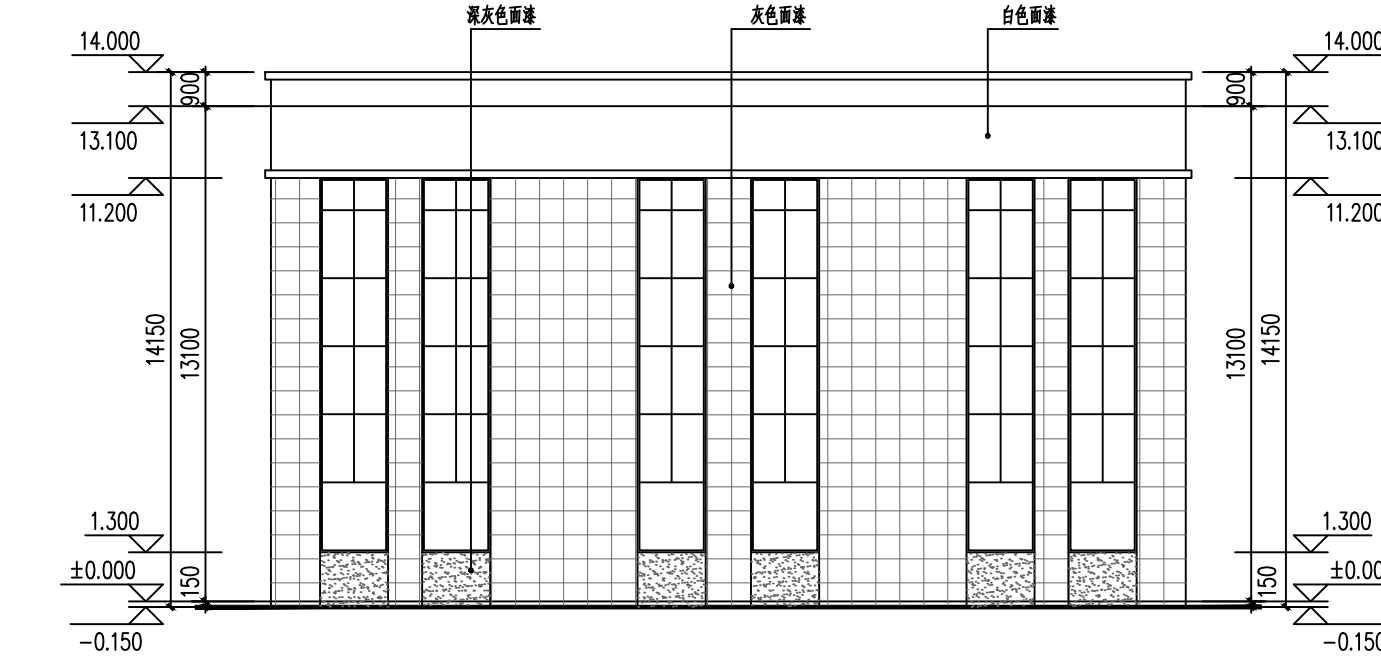





1#厂房东立面图

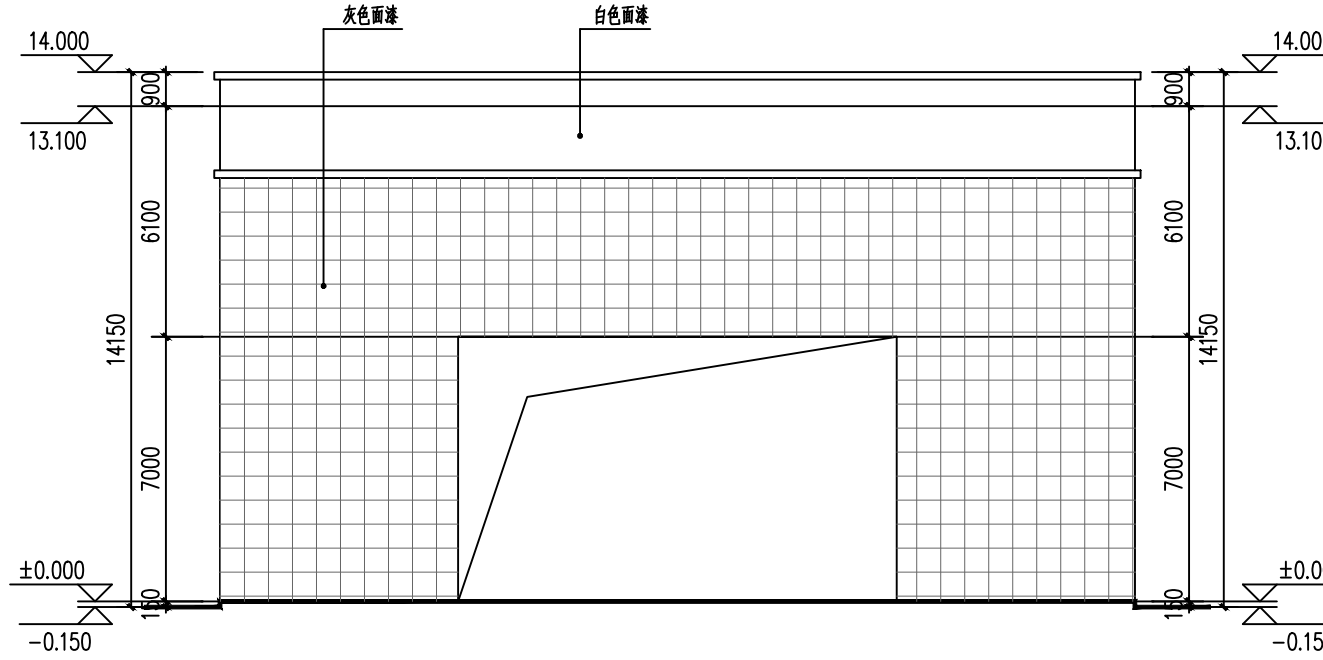


1#厂房西立面图

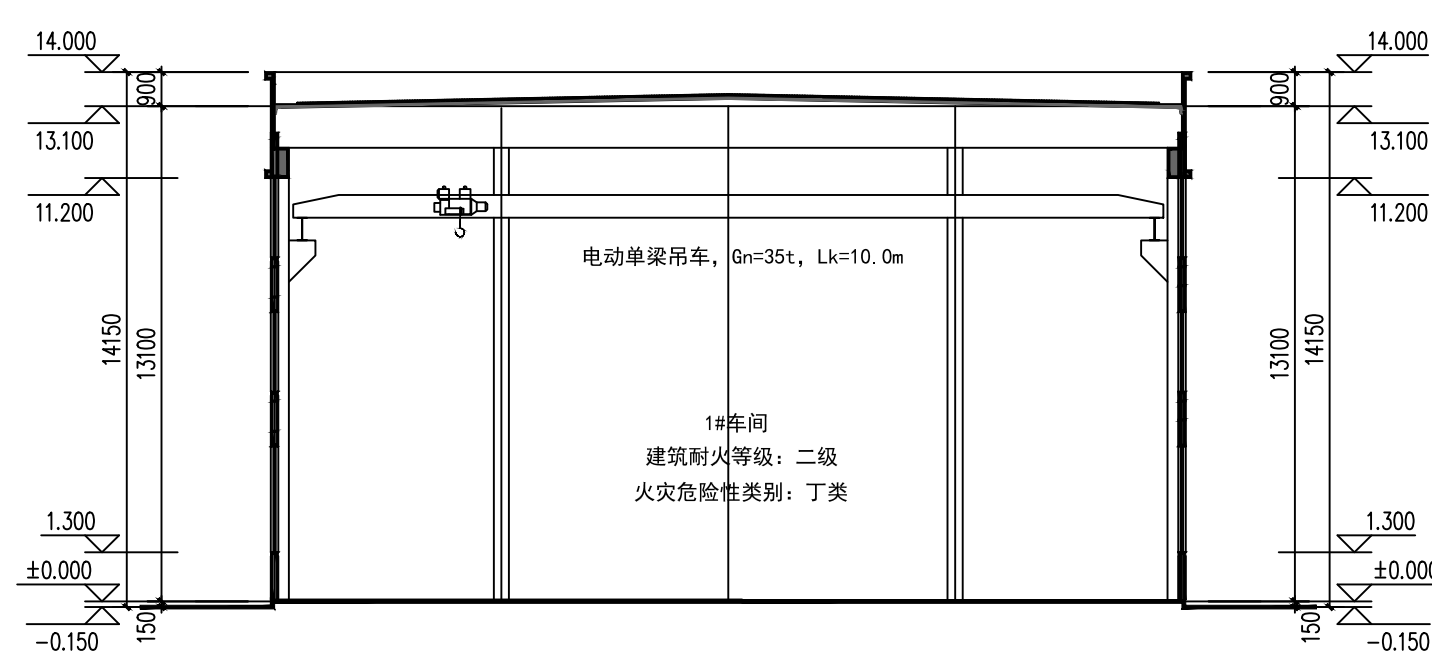


1#厂房1-1剖面图

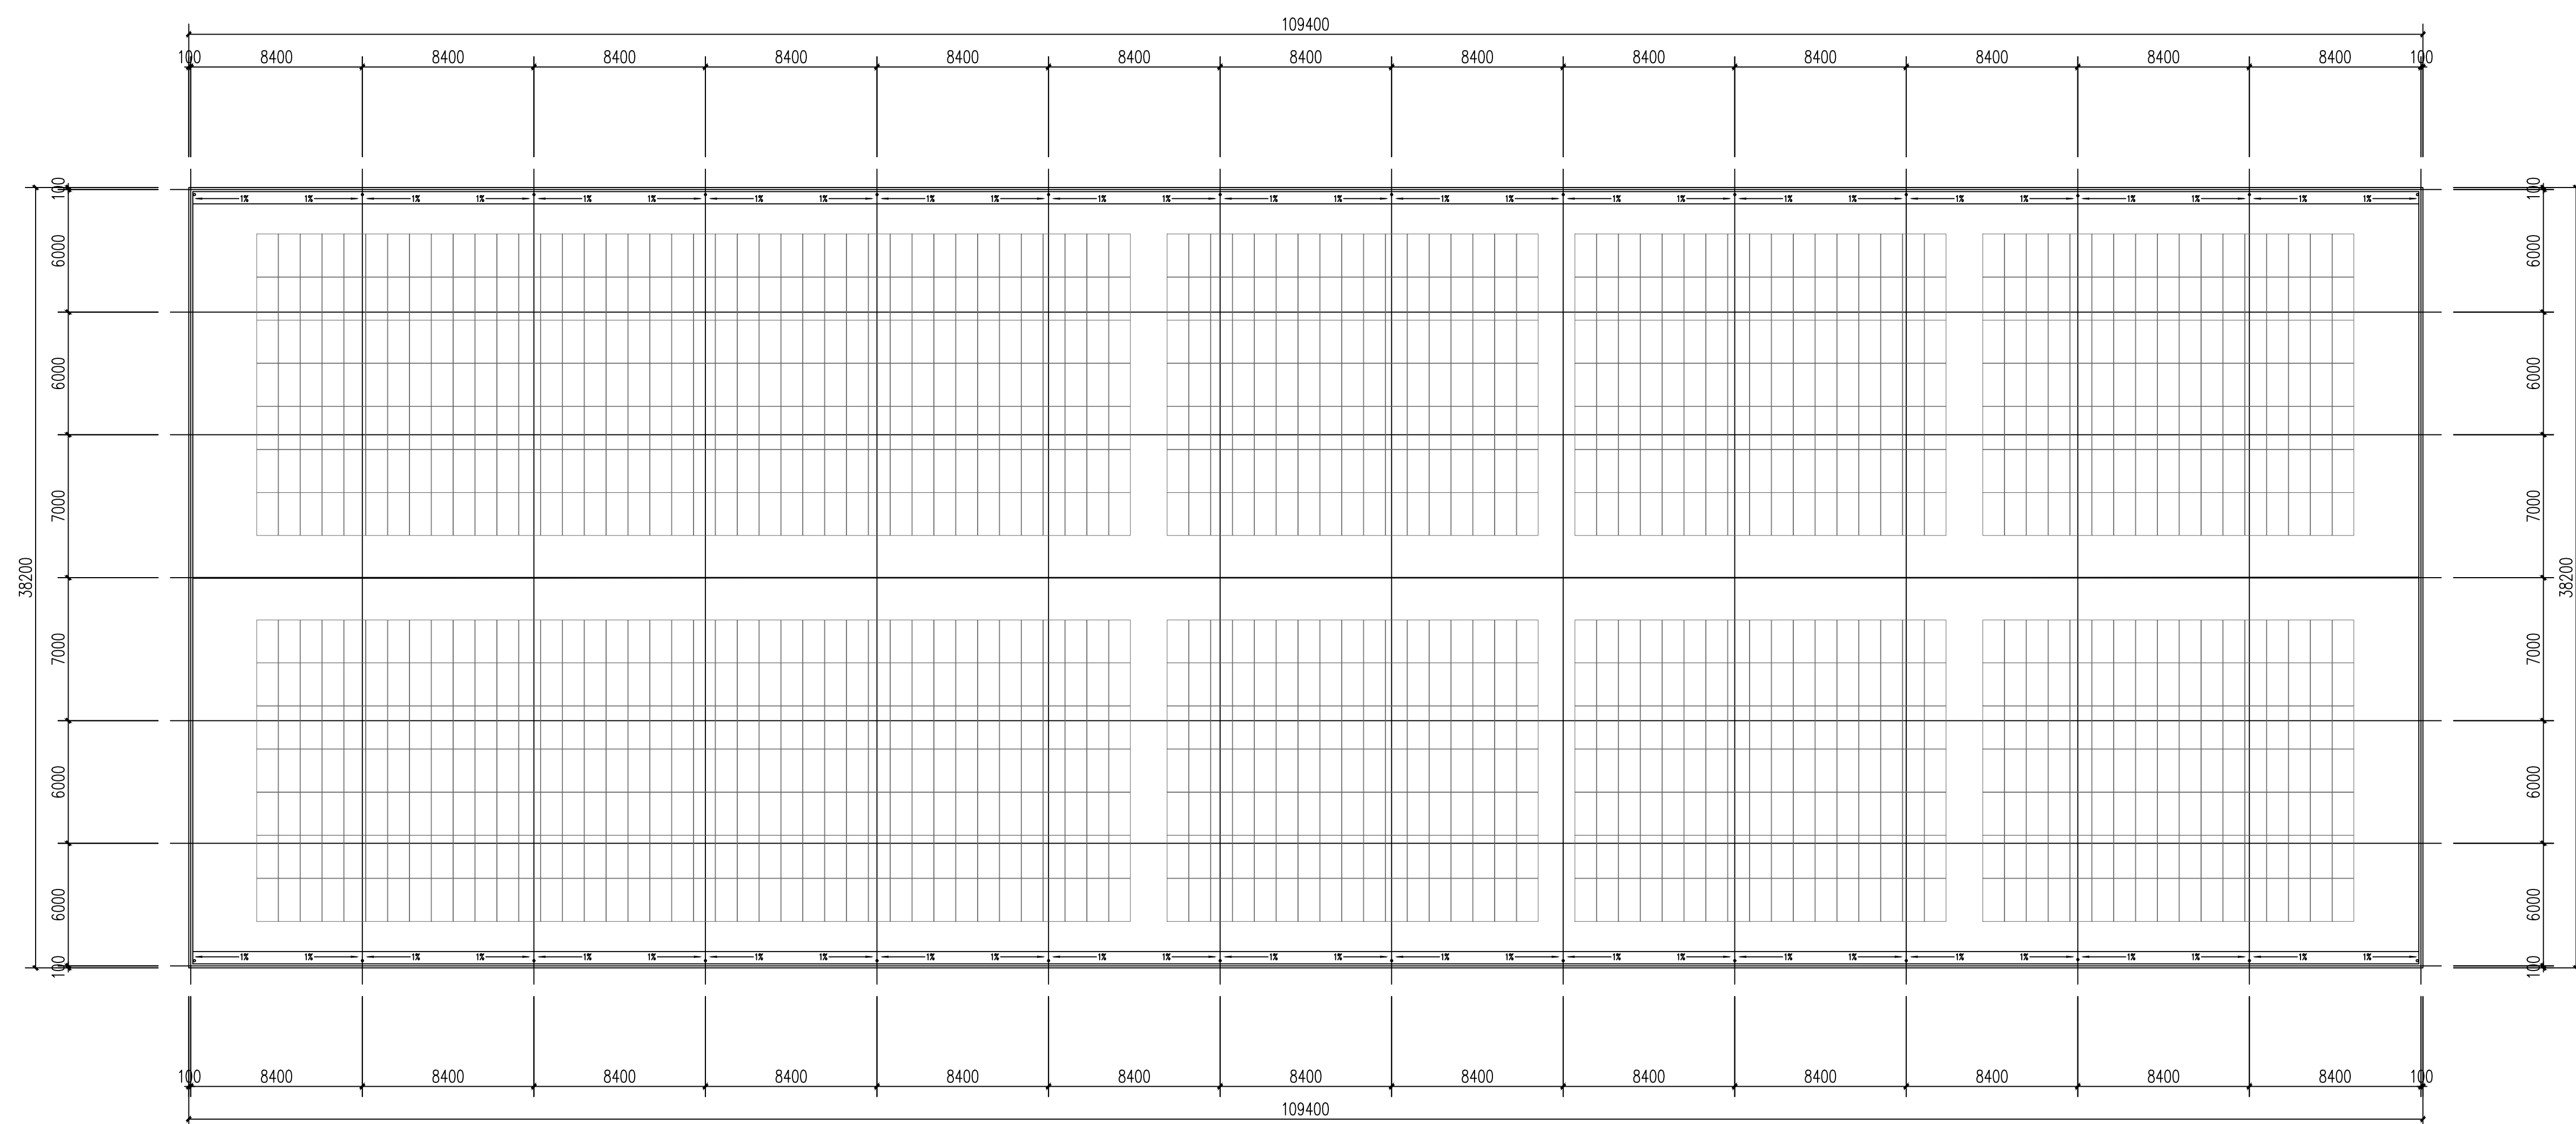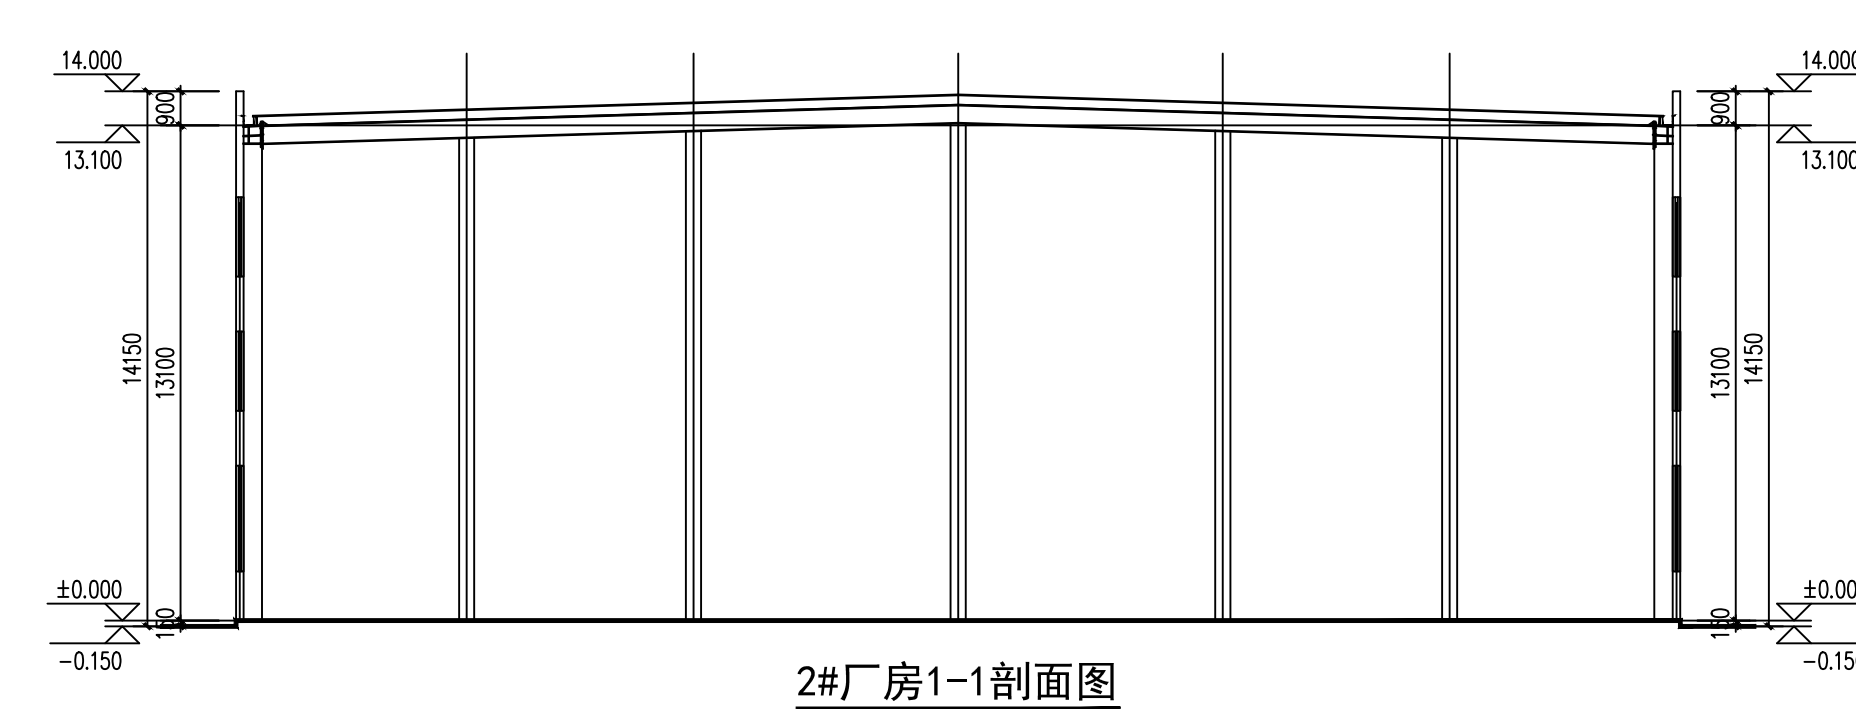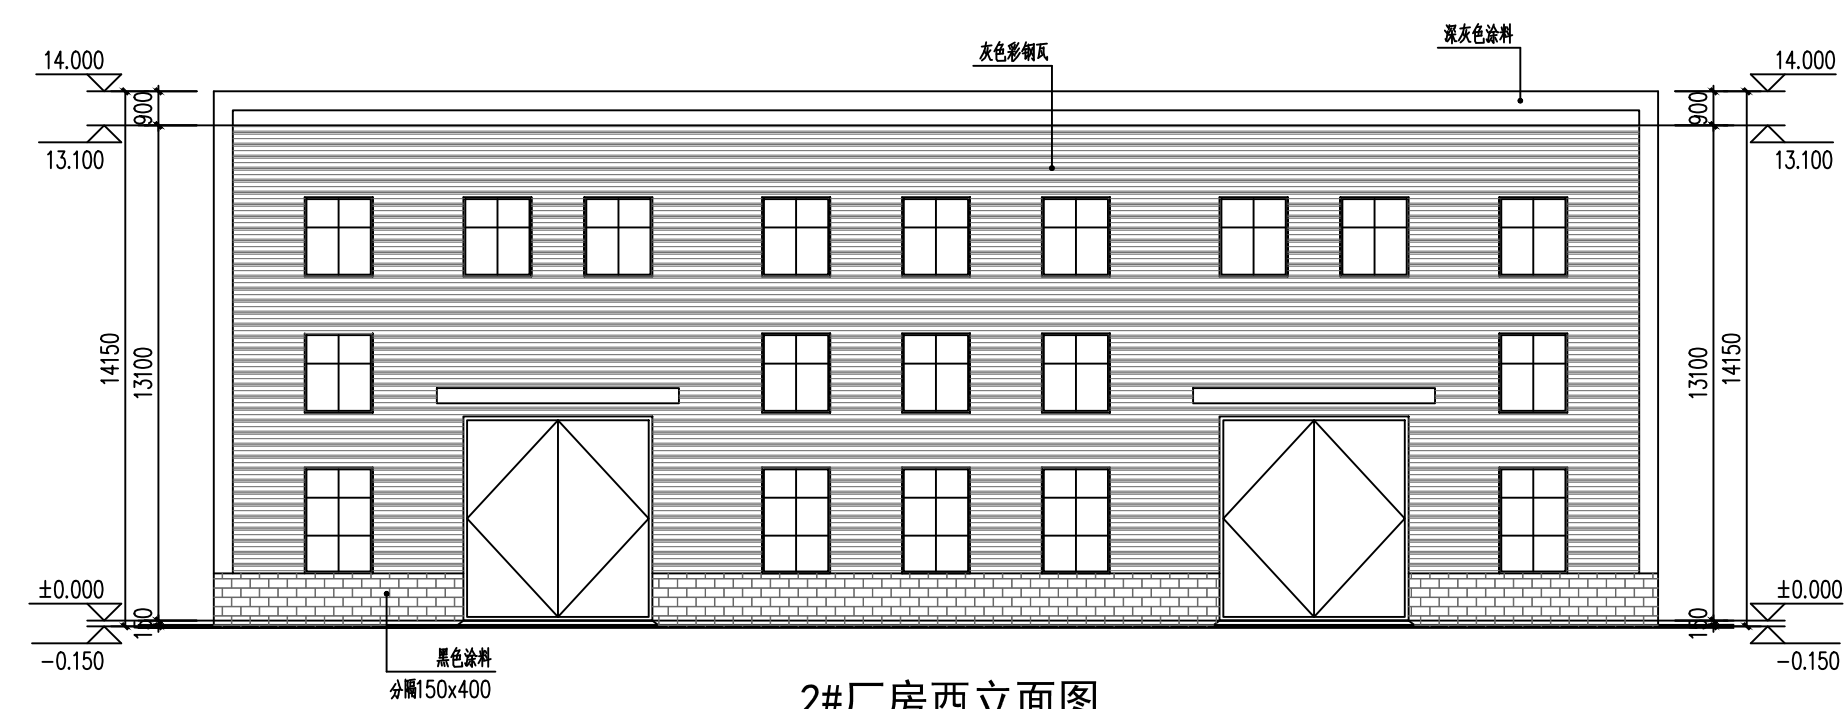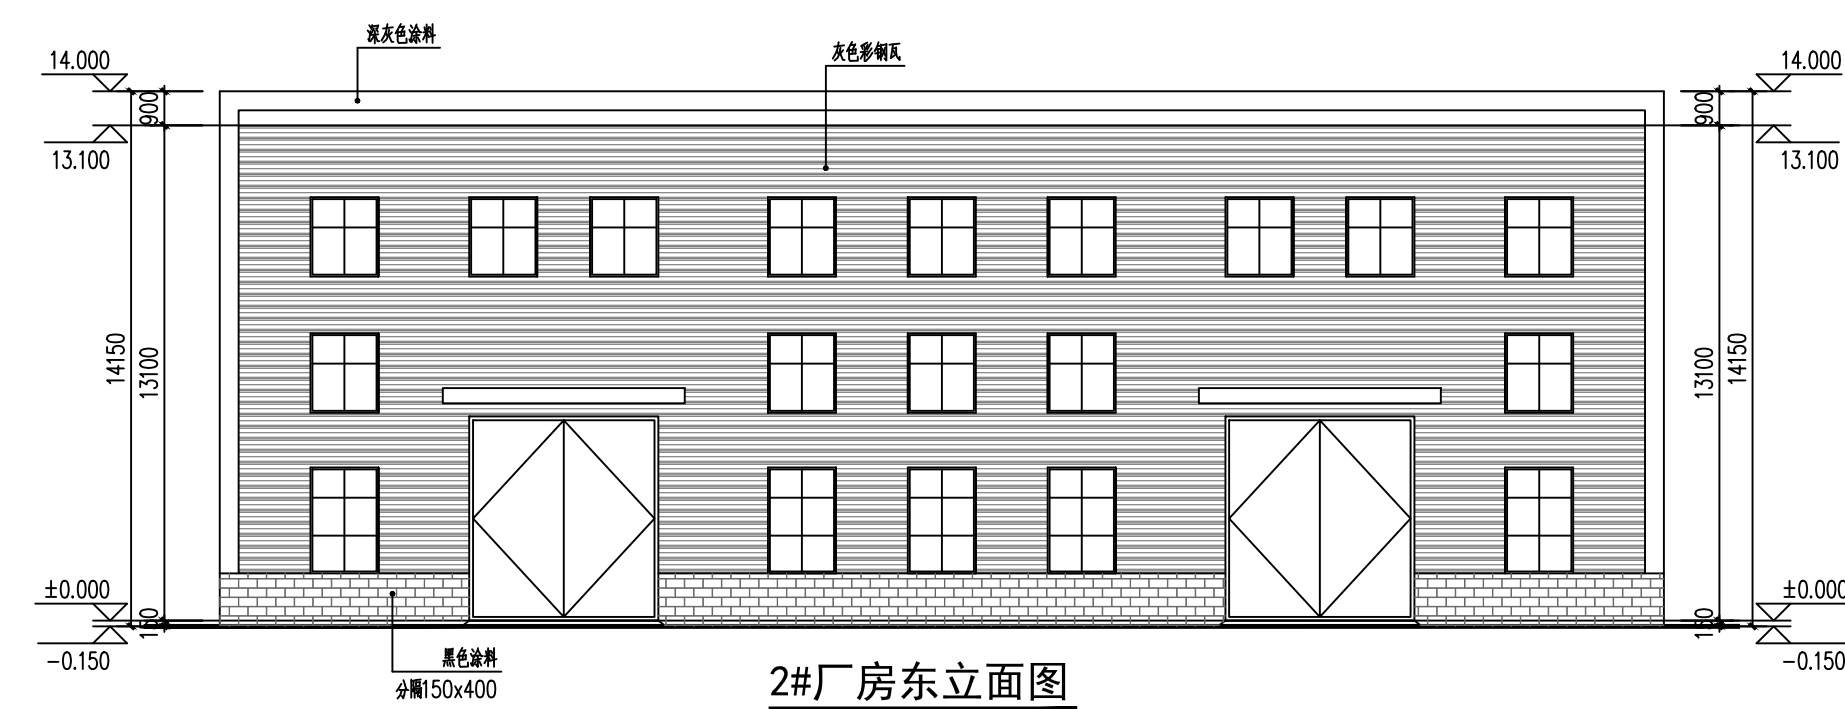


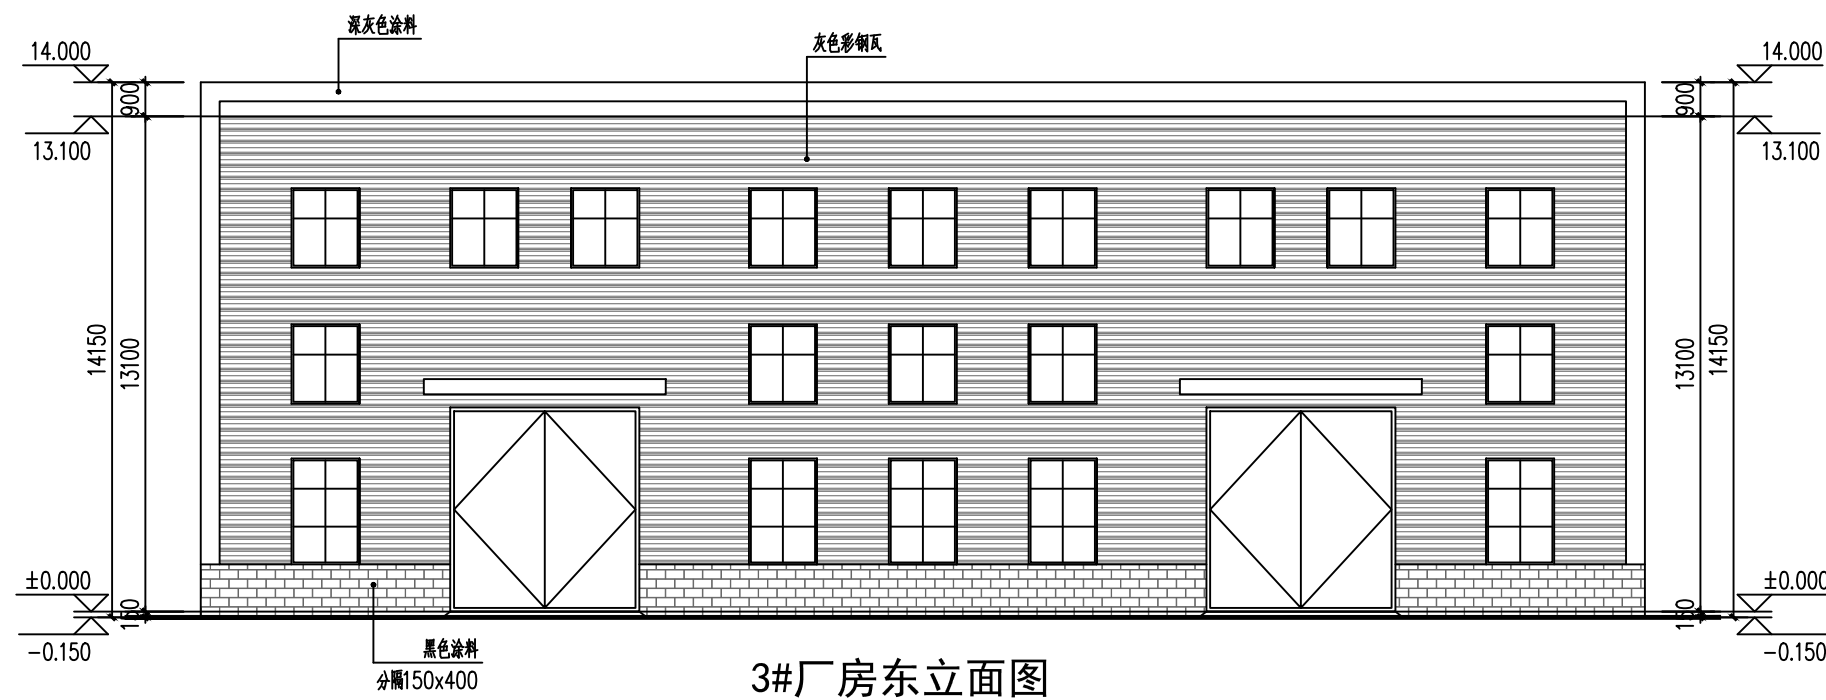



3#厂房东立面图

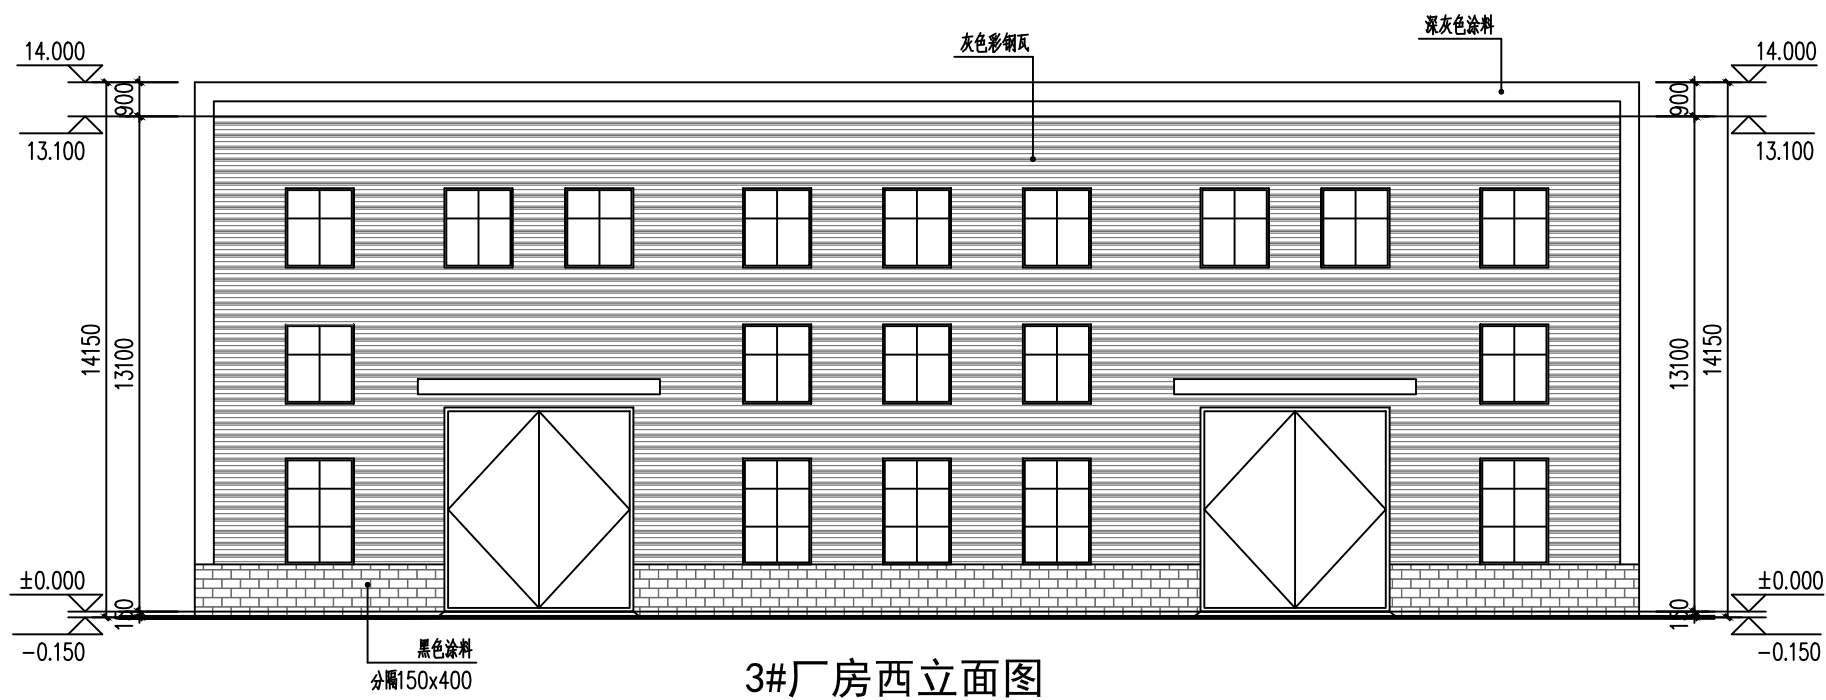

3#厂房西立面图

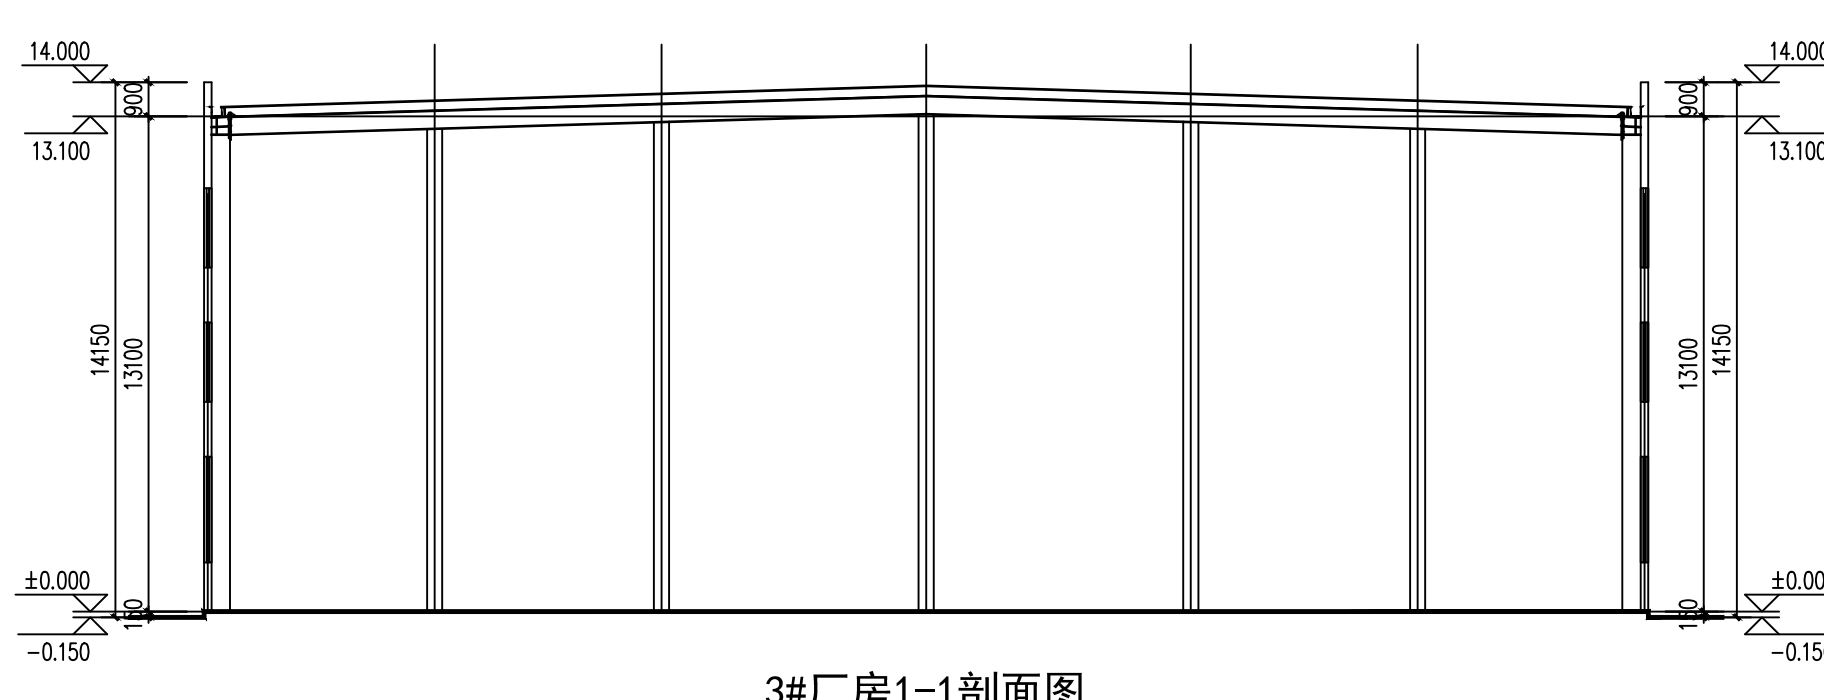

3#厂房1-1剖面图

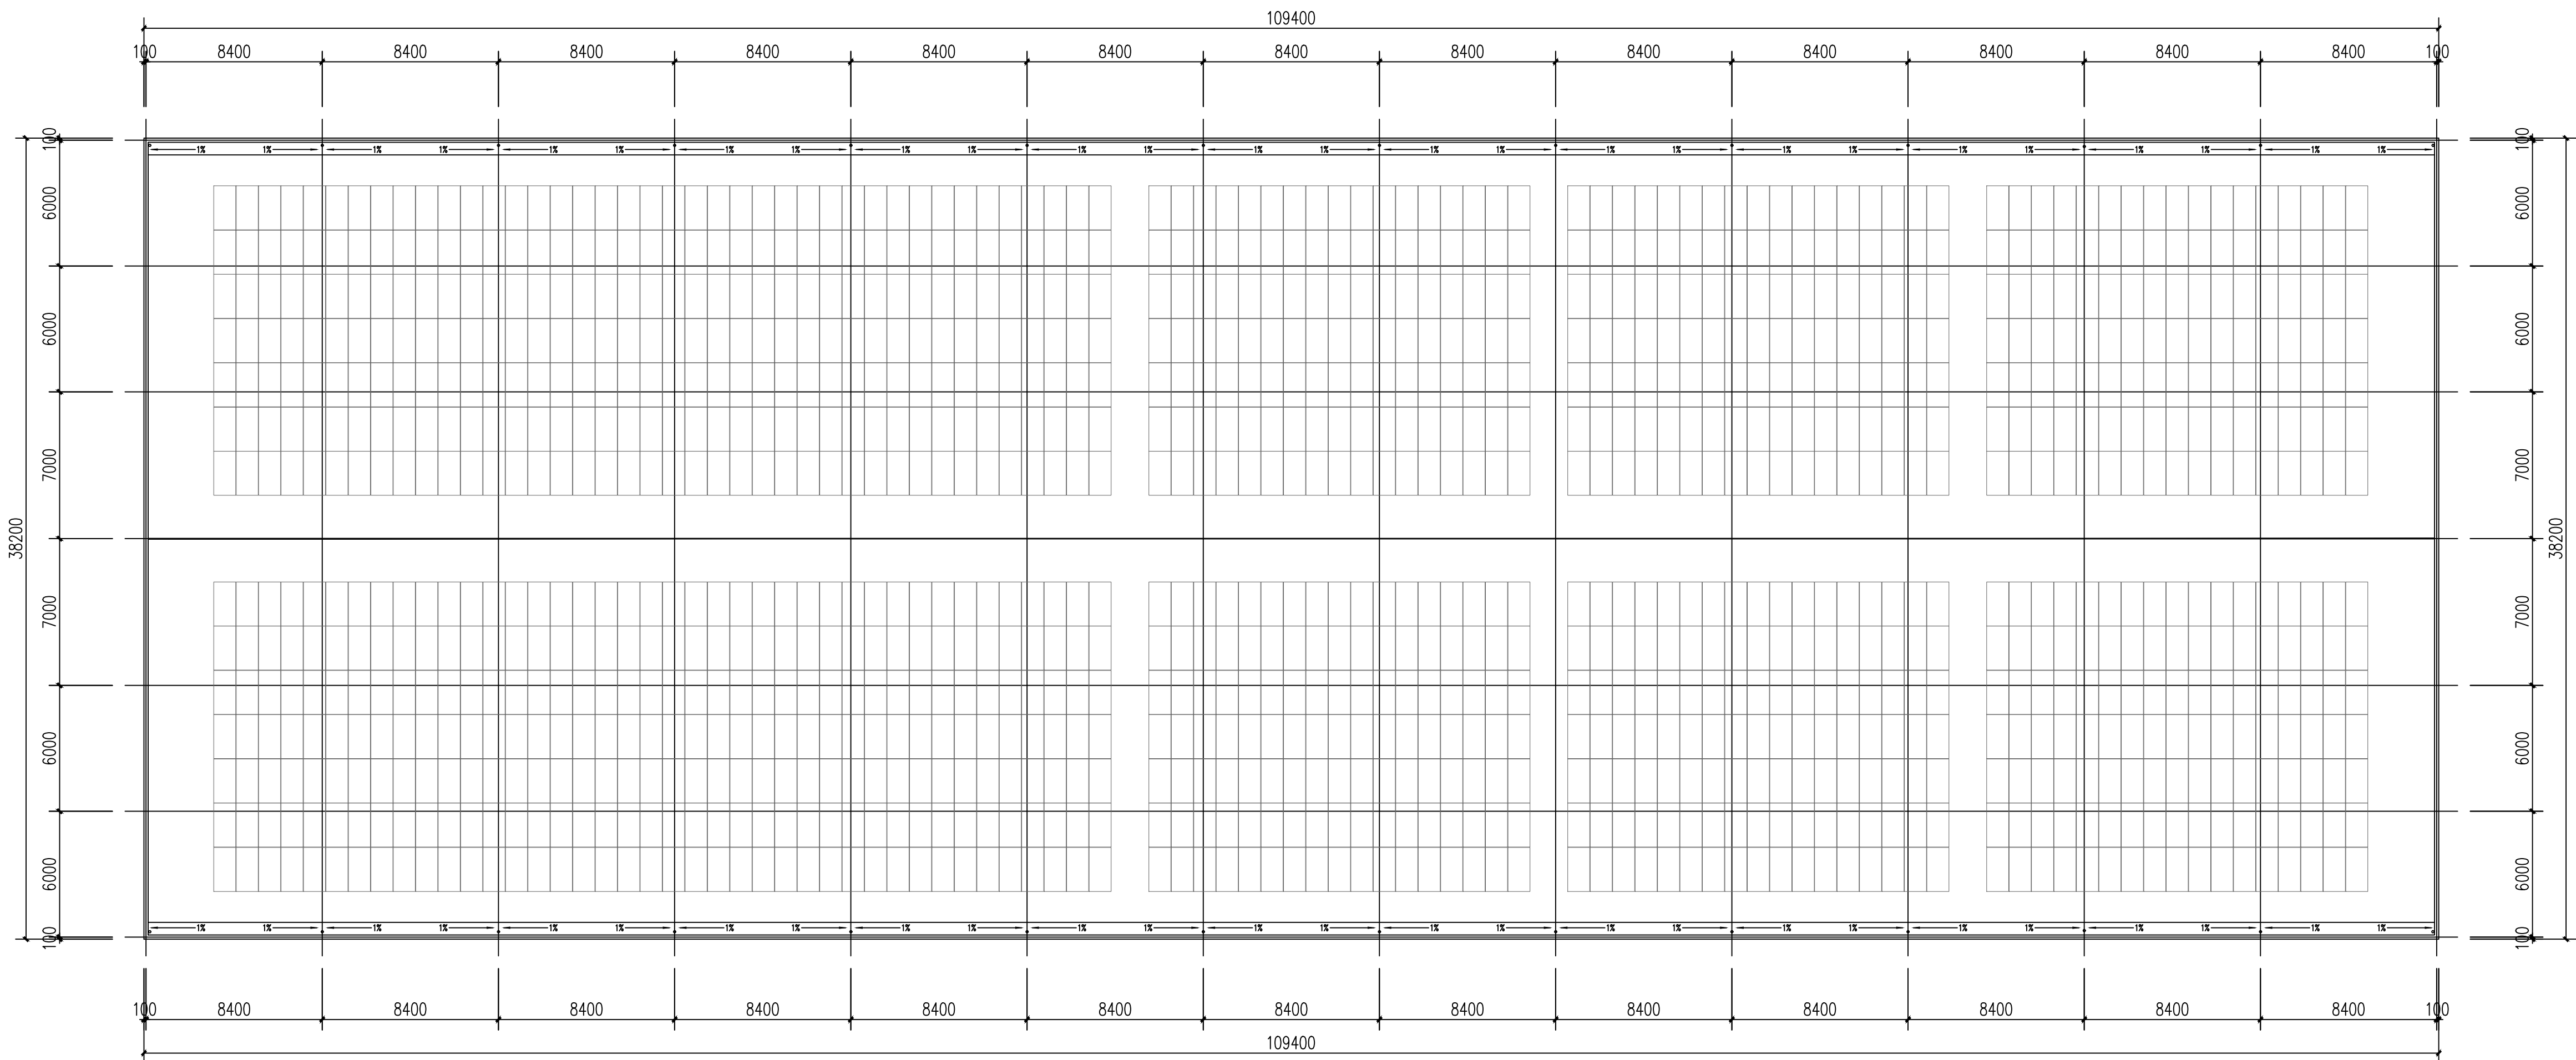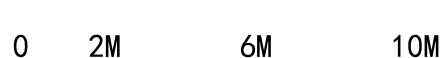

3#厂房屋顶平面图

