


宣城市隆兴排涝站管理范围界线图

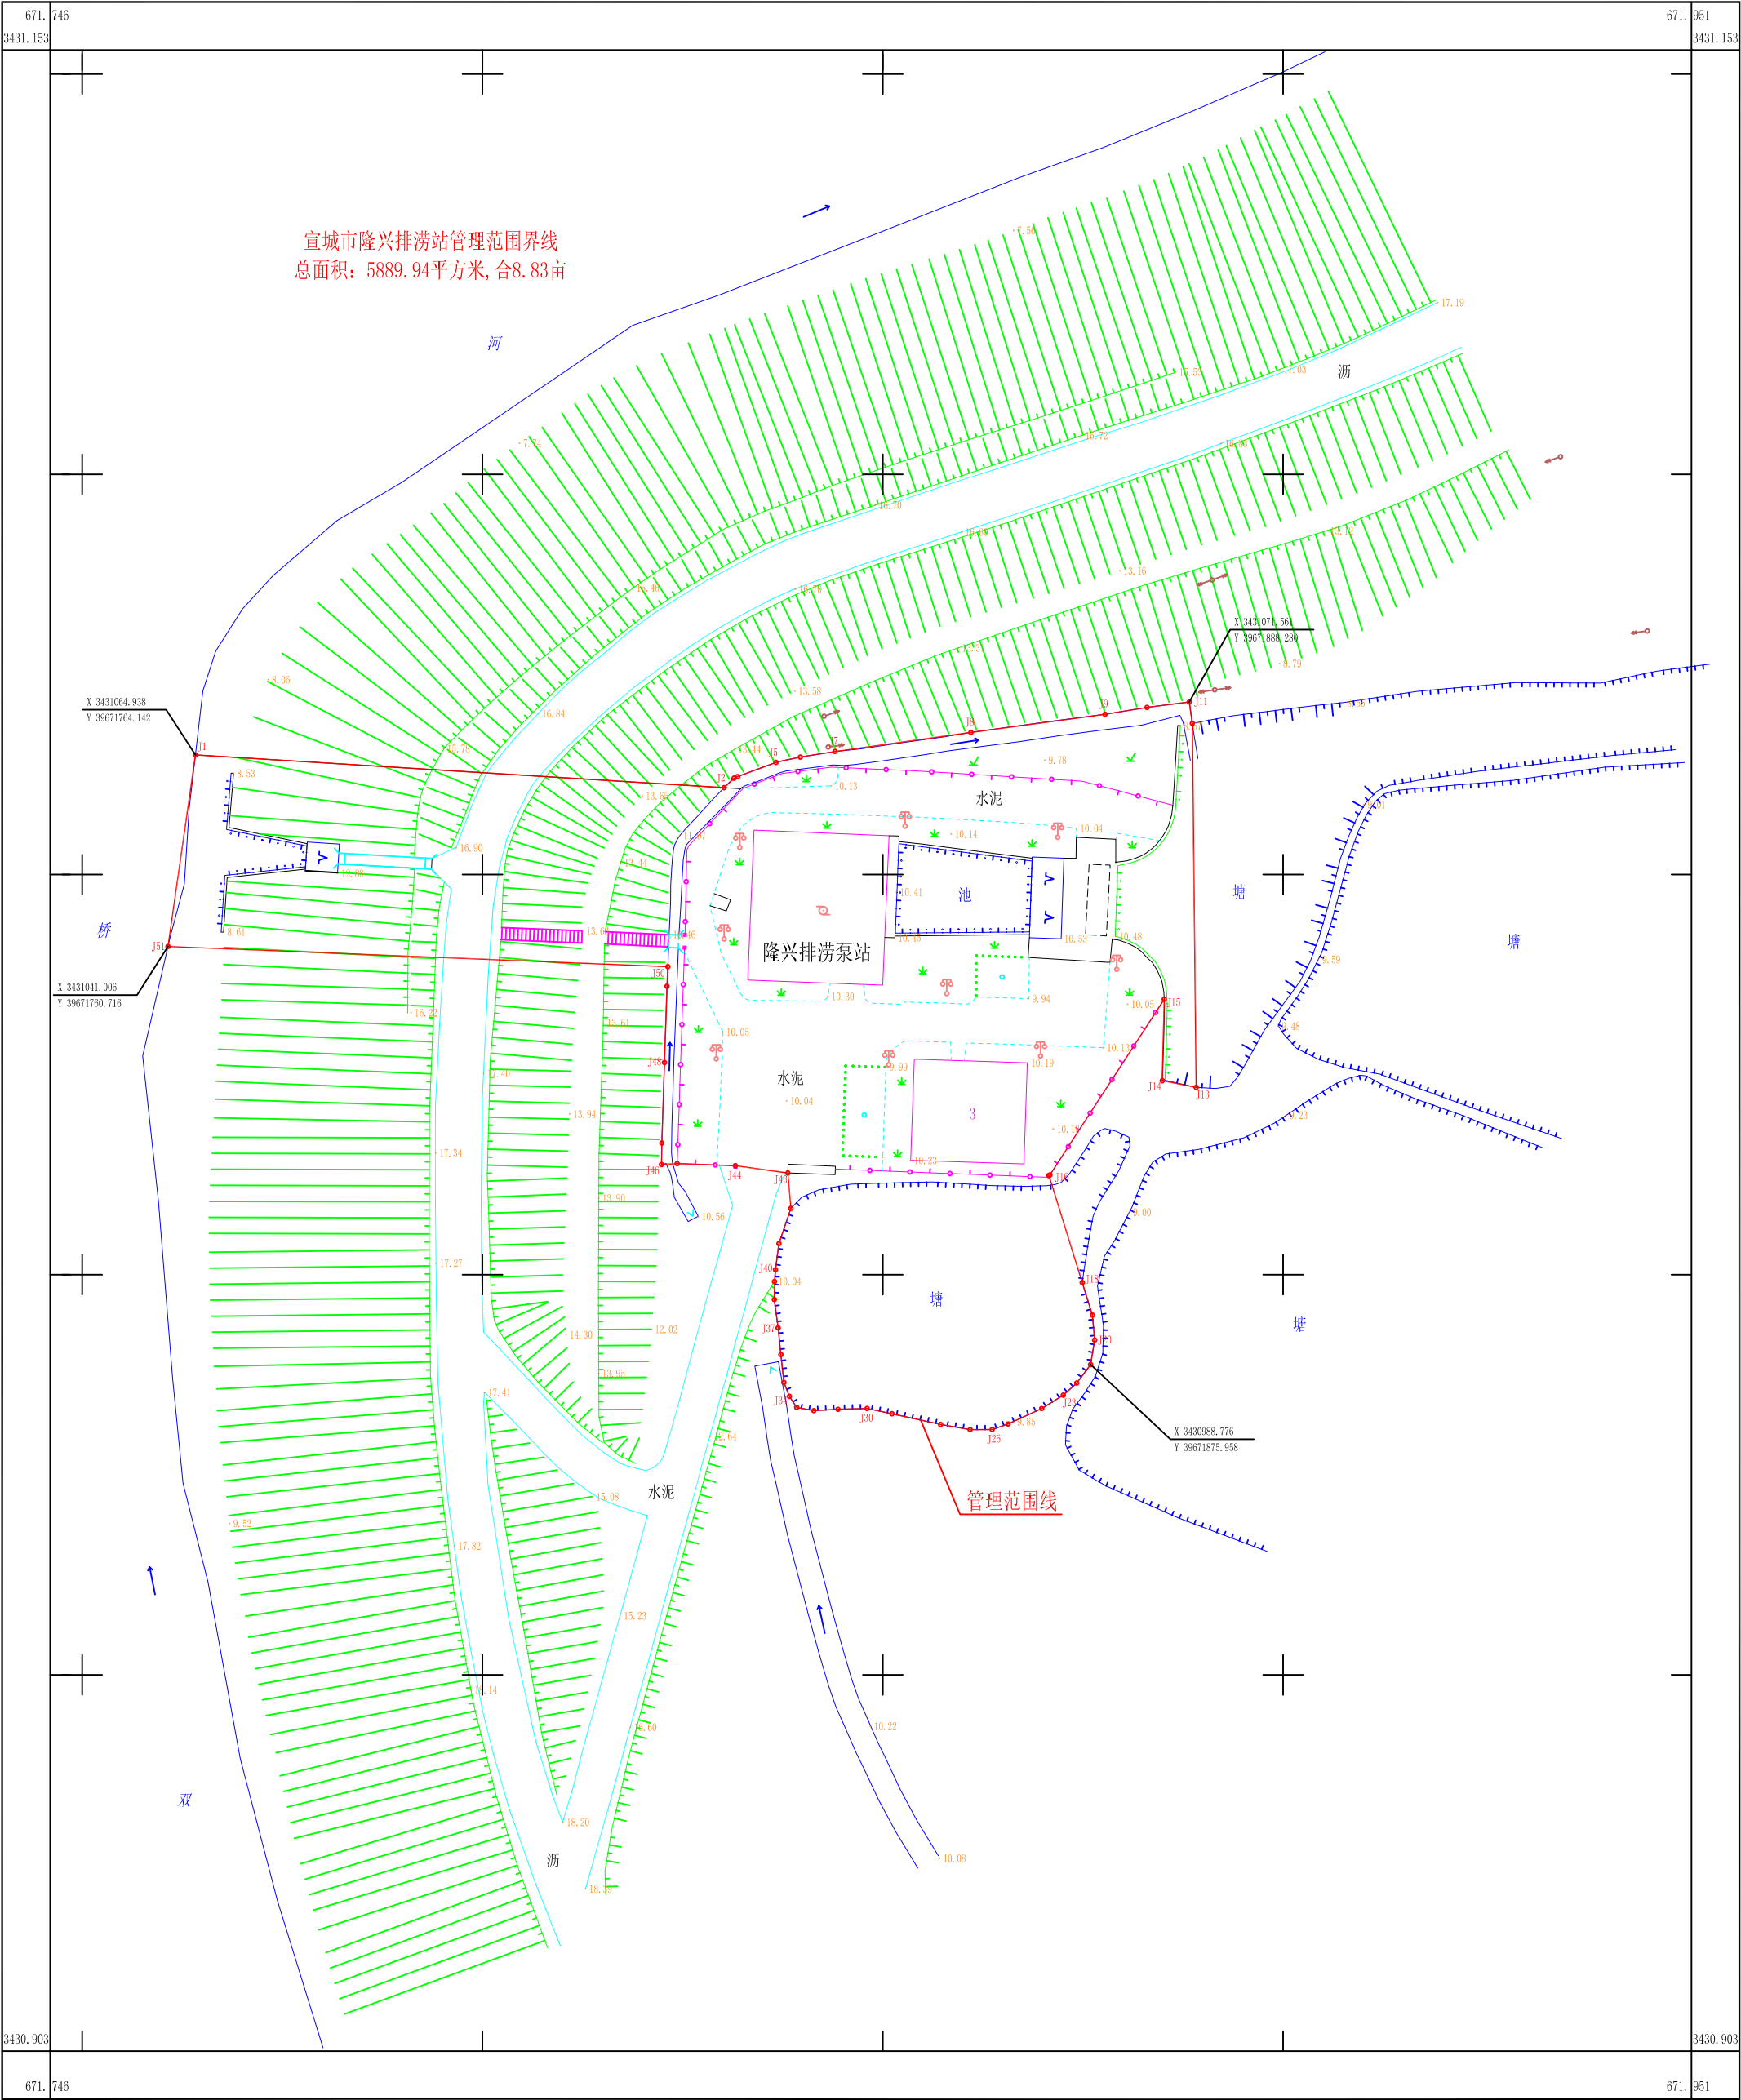

宣城市隆兴排涝站管理范围界线
总面积: 5889.94平方米, 合8.83亩

管理范围线

隆兴排涝站

水泥

水泥

池

塘

塘

塘

塘

水泥

双

宣城兴安勘测设计有限公司

2023年11月数字化成图
2000国家大地坐标系
1985国家高程基准
2007年版图式

1:500

测量员: 杜凌
绘图员: 周守俊
检查员: 唐高亮