


宣城市仙人桥排涝站和东门渡闸管理范围界线图

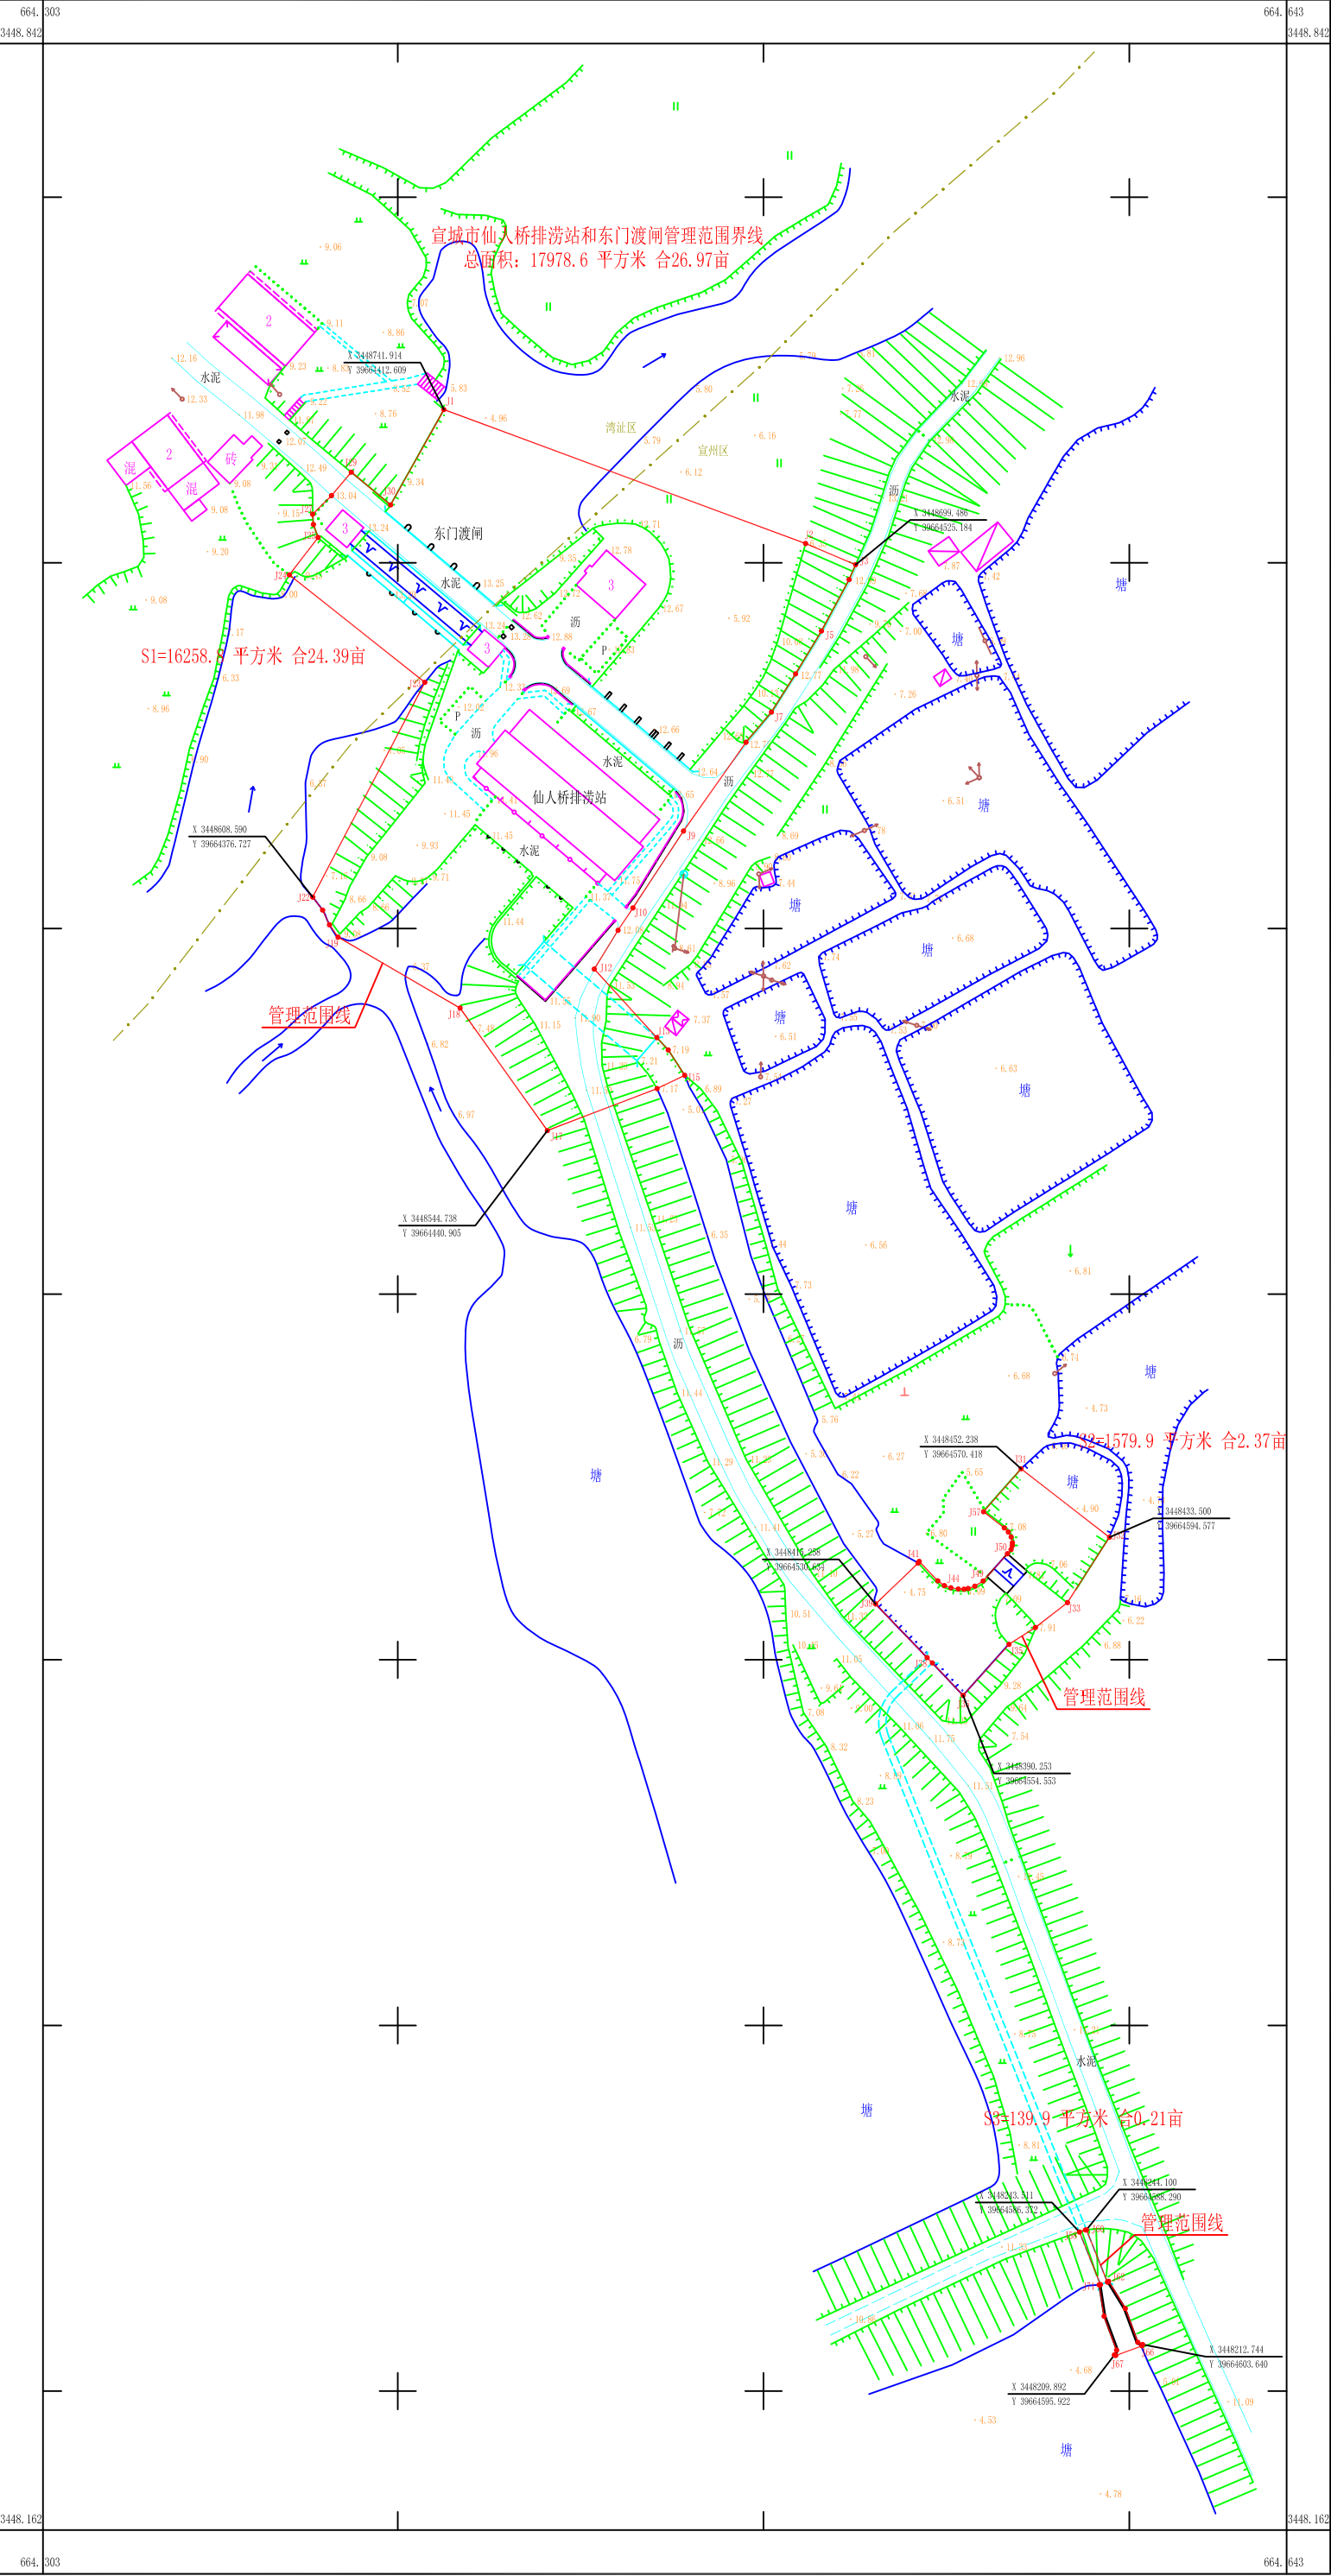

宣城兴安勘测设计有限公司

2023年11月数字化成图
2000国家大地坐标系
1985国家高程基准
2007年版图式

1:1000

测量员: 杜 凌
绘图员: 周守俊
检查员: 唐高亮