


原方案总平面布置图

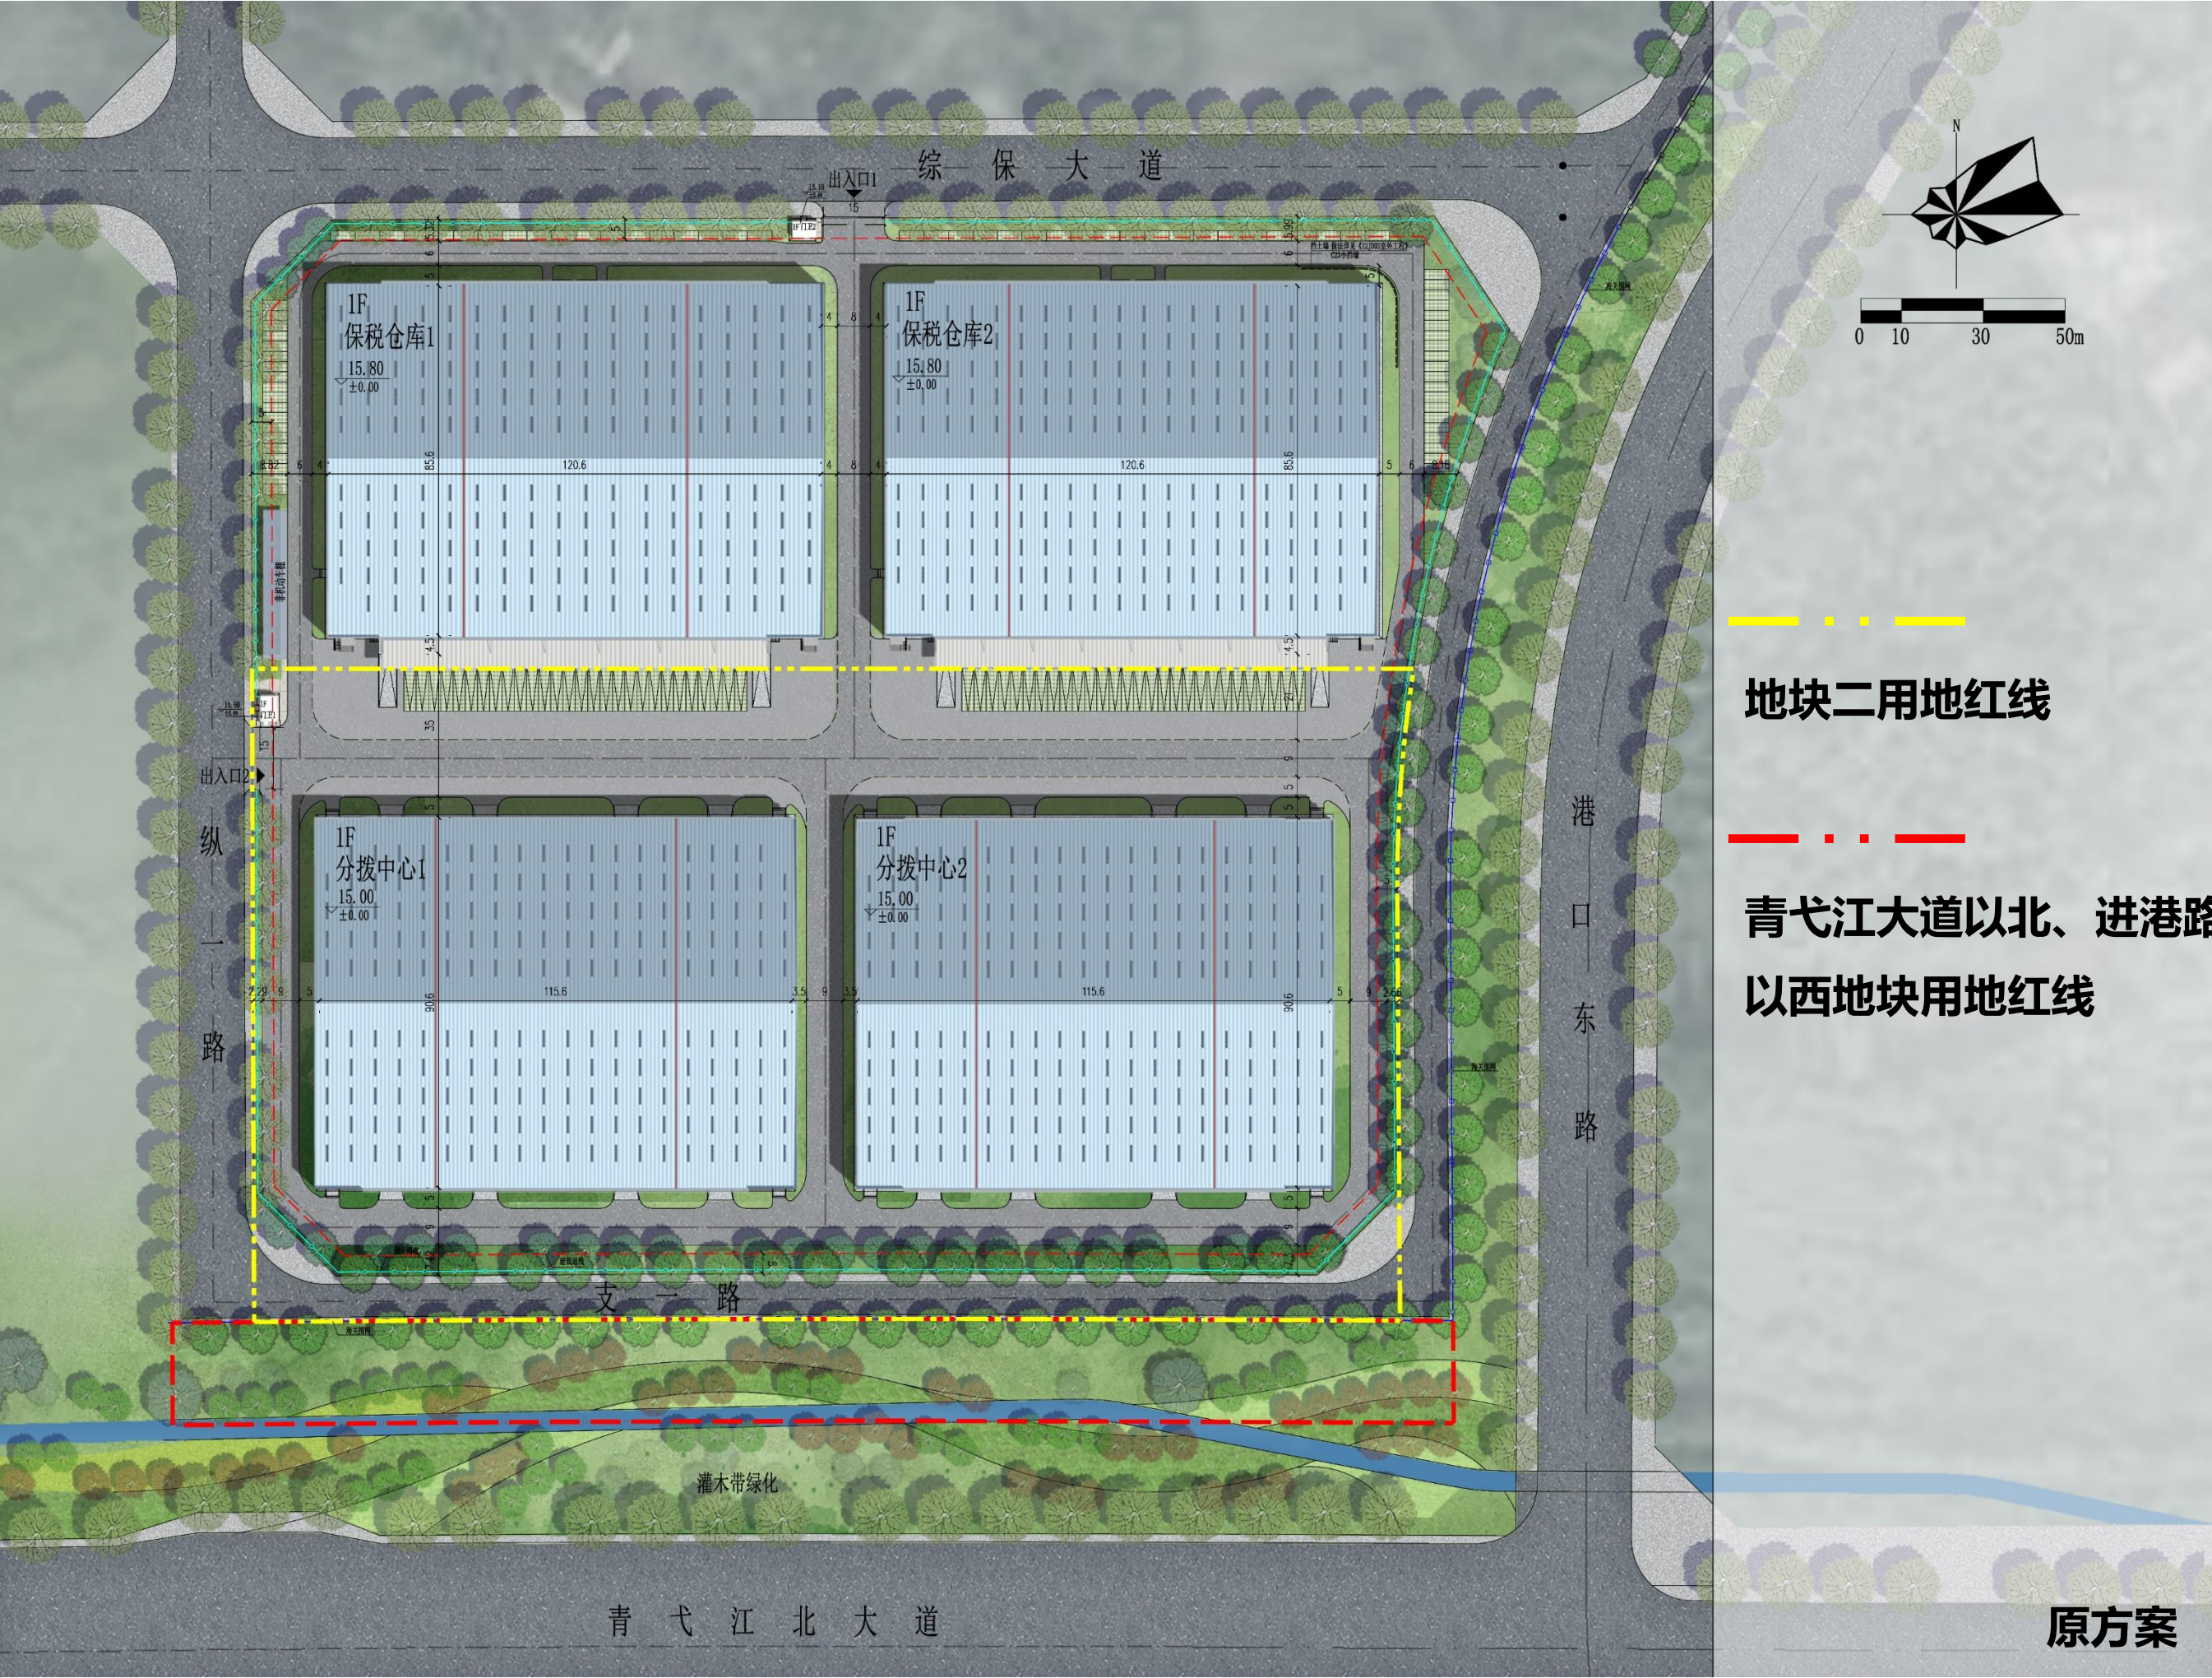

地块二用地红线

青弋江大道以北、进港路
以西地块用地红线

原方案