

道路

用地界线

规划建筑

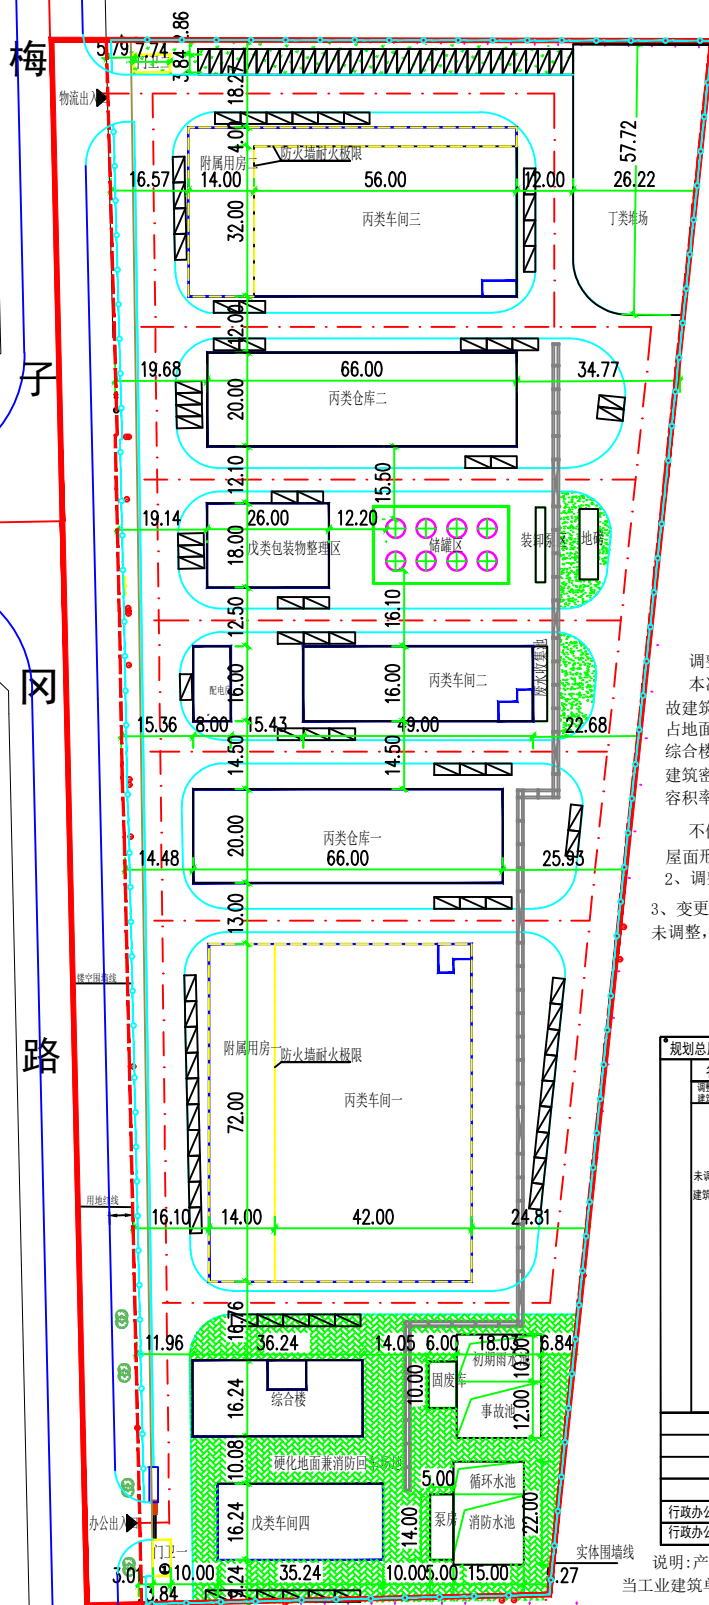
绿化

铺砌地面

不做调整内容：1、变更后综合楼立面造型及屋面形式与原审批的一致，不做改变。
2、调整后总图绿地率、停车位与原审批的一致，不做改变。
3、变更后综合楼高度18.8米未达到高层建筑标准，防火间距未调整，满足安评、化工规范要求。

规划总用地面积		35769.74M		
名称	类 别	占地面积	建筑面积	计容建筑面积
未 建 建 筑	综合楼	589M	2996M	2996M
	丙类车间一	3024M	6080M	12128
	丙类车间二	784M	3175M	3175M
	丙类车间三	1792M	3609M	5401M
	丙类杂物整理区	468M	468M	468M
	戊类车间四	572M	2289M	2289M
	丙类仓库一	1320M	2640M	2640M
	丙类仓库二	1320M	2640M	2640M
	附属用房一	1008M	2016M	4032M
	附属用房二	728M	1566M	2184M
	配电房	128M	128M	128M
	固废、门卫、票房、辅罐区	290M	290M	290M
初期雨水、事故、循环、地坑				
消防水池、丁类堆场	2380M	---	---	
卸灰区、废水收集池				
合计		14403M ²	77877M	38371M
建筑密度		40.3%		
容积率		1.07		
绿地率		9.5%		
停车位		112个		
行政办公及生活服务设施用地面积比率			2.82%	
行政办公及生活服务设施建筑面积占总建筑面积比率			12.29%	

当工业建筑单层厂房层高大于8.0米的,须按4.0米进行容积率折算

[illegible]