

由 Autodesk 教育版产品制作

5

6

7

8

1

2

3

由 Autodesk 教育版产品制作 5

6

7

8

A

B

C

D

E

F

A

B

C

D

E


F

由 Autodesk 教育版产品制作

6

7

8

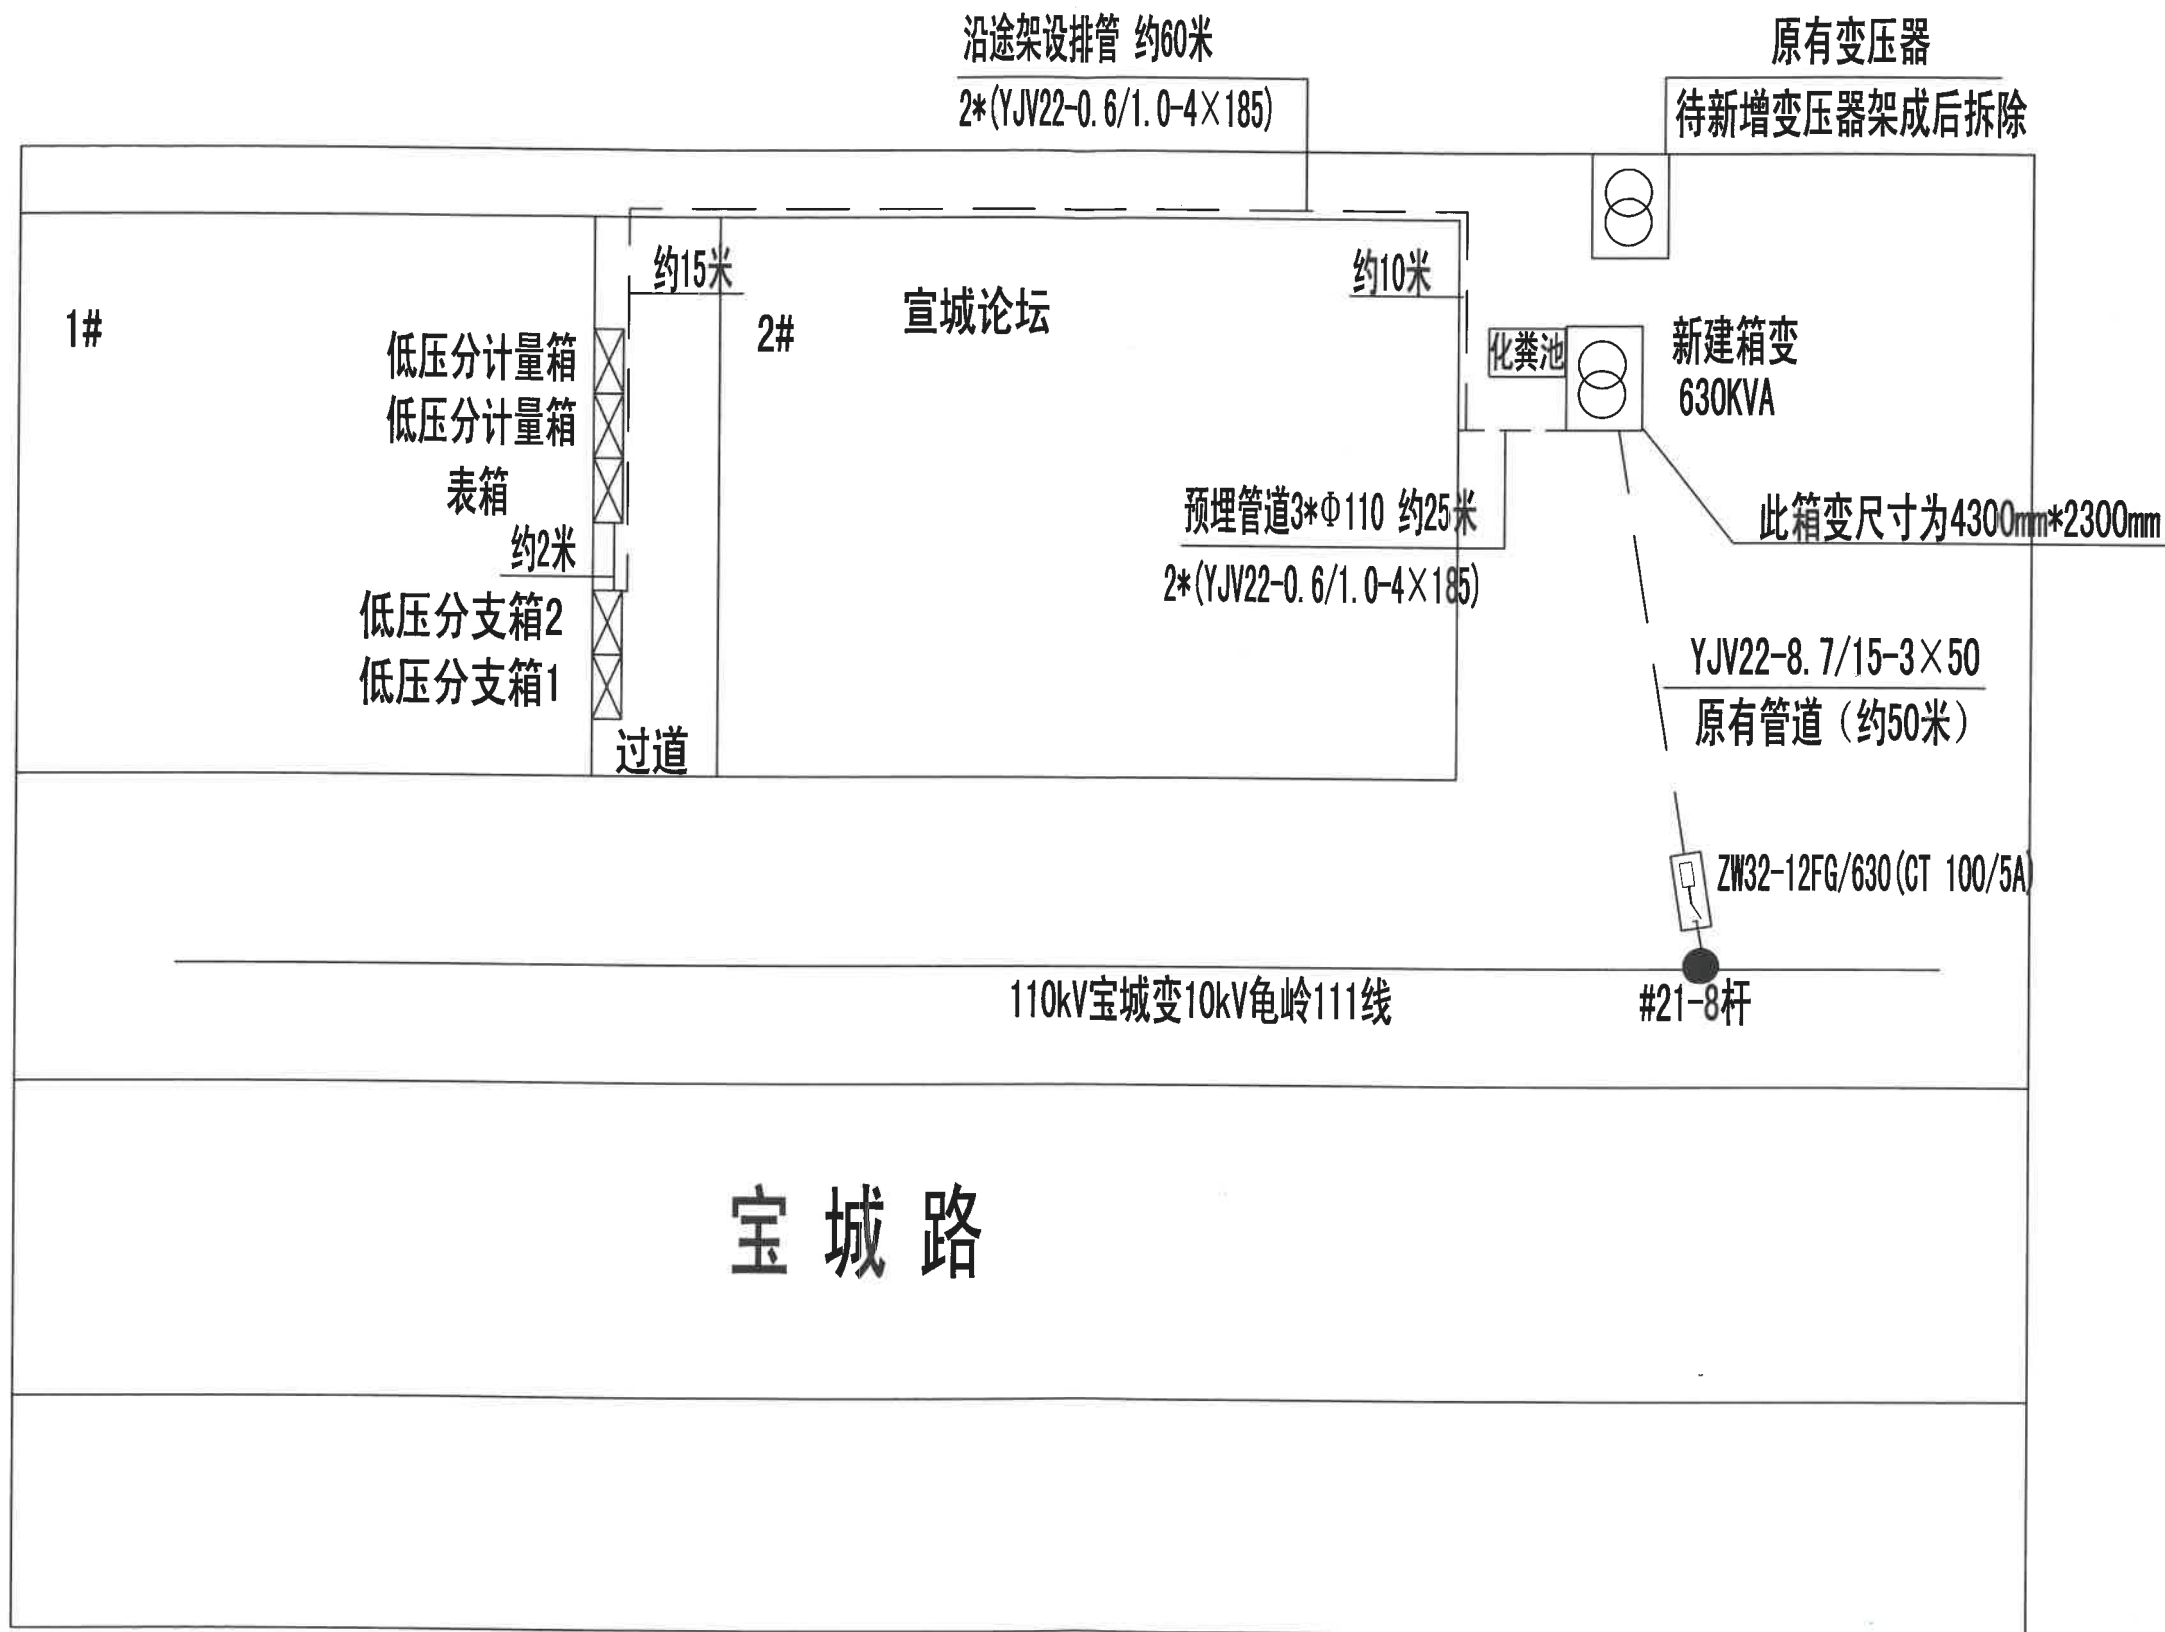

图例

- 原有电杆
- ∞ 变压器
- 电缆
- 真空开关

安徽电信规划设计有限责任公司					
院主管		设计	李昭俊	单位比例	
部门主管	李昭俊	校核	邵世伟	出图日期	2019.04
审核	李昭俊	审定	王冬	设计阶段	施工图设计

工程勘察资质(出图)专用章
安徽电信规划设计有限责任公司
工程名称:宣城论坛分路改造10/0.4kV配电工程
证书编号:A234009506
安徽省住房和城乡建设厅监制(A)
有效期至2024年01月14日

由 Autodesk 教育版产品制作

6

7

8

DB-003 版本