


宣城群力电力器材有限公司年产100万套电力防震器材项目设计方案

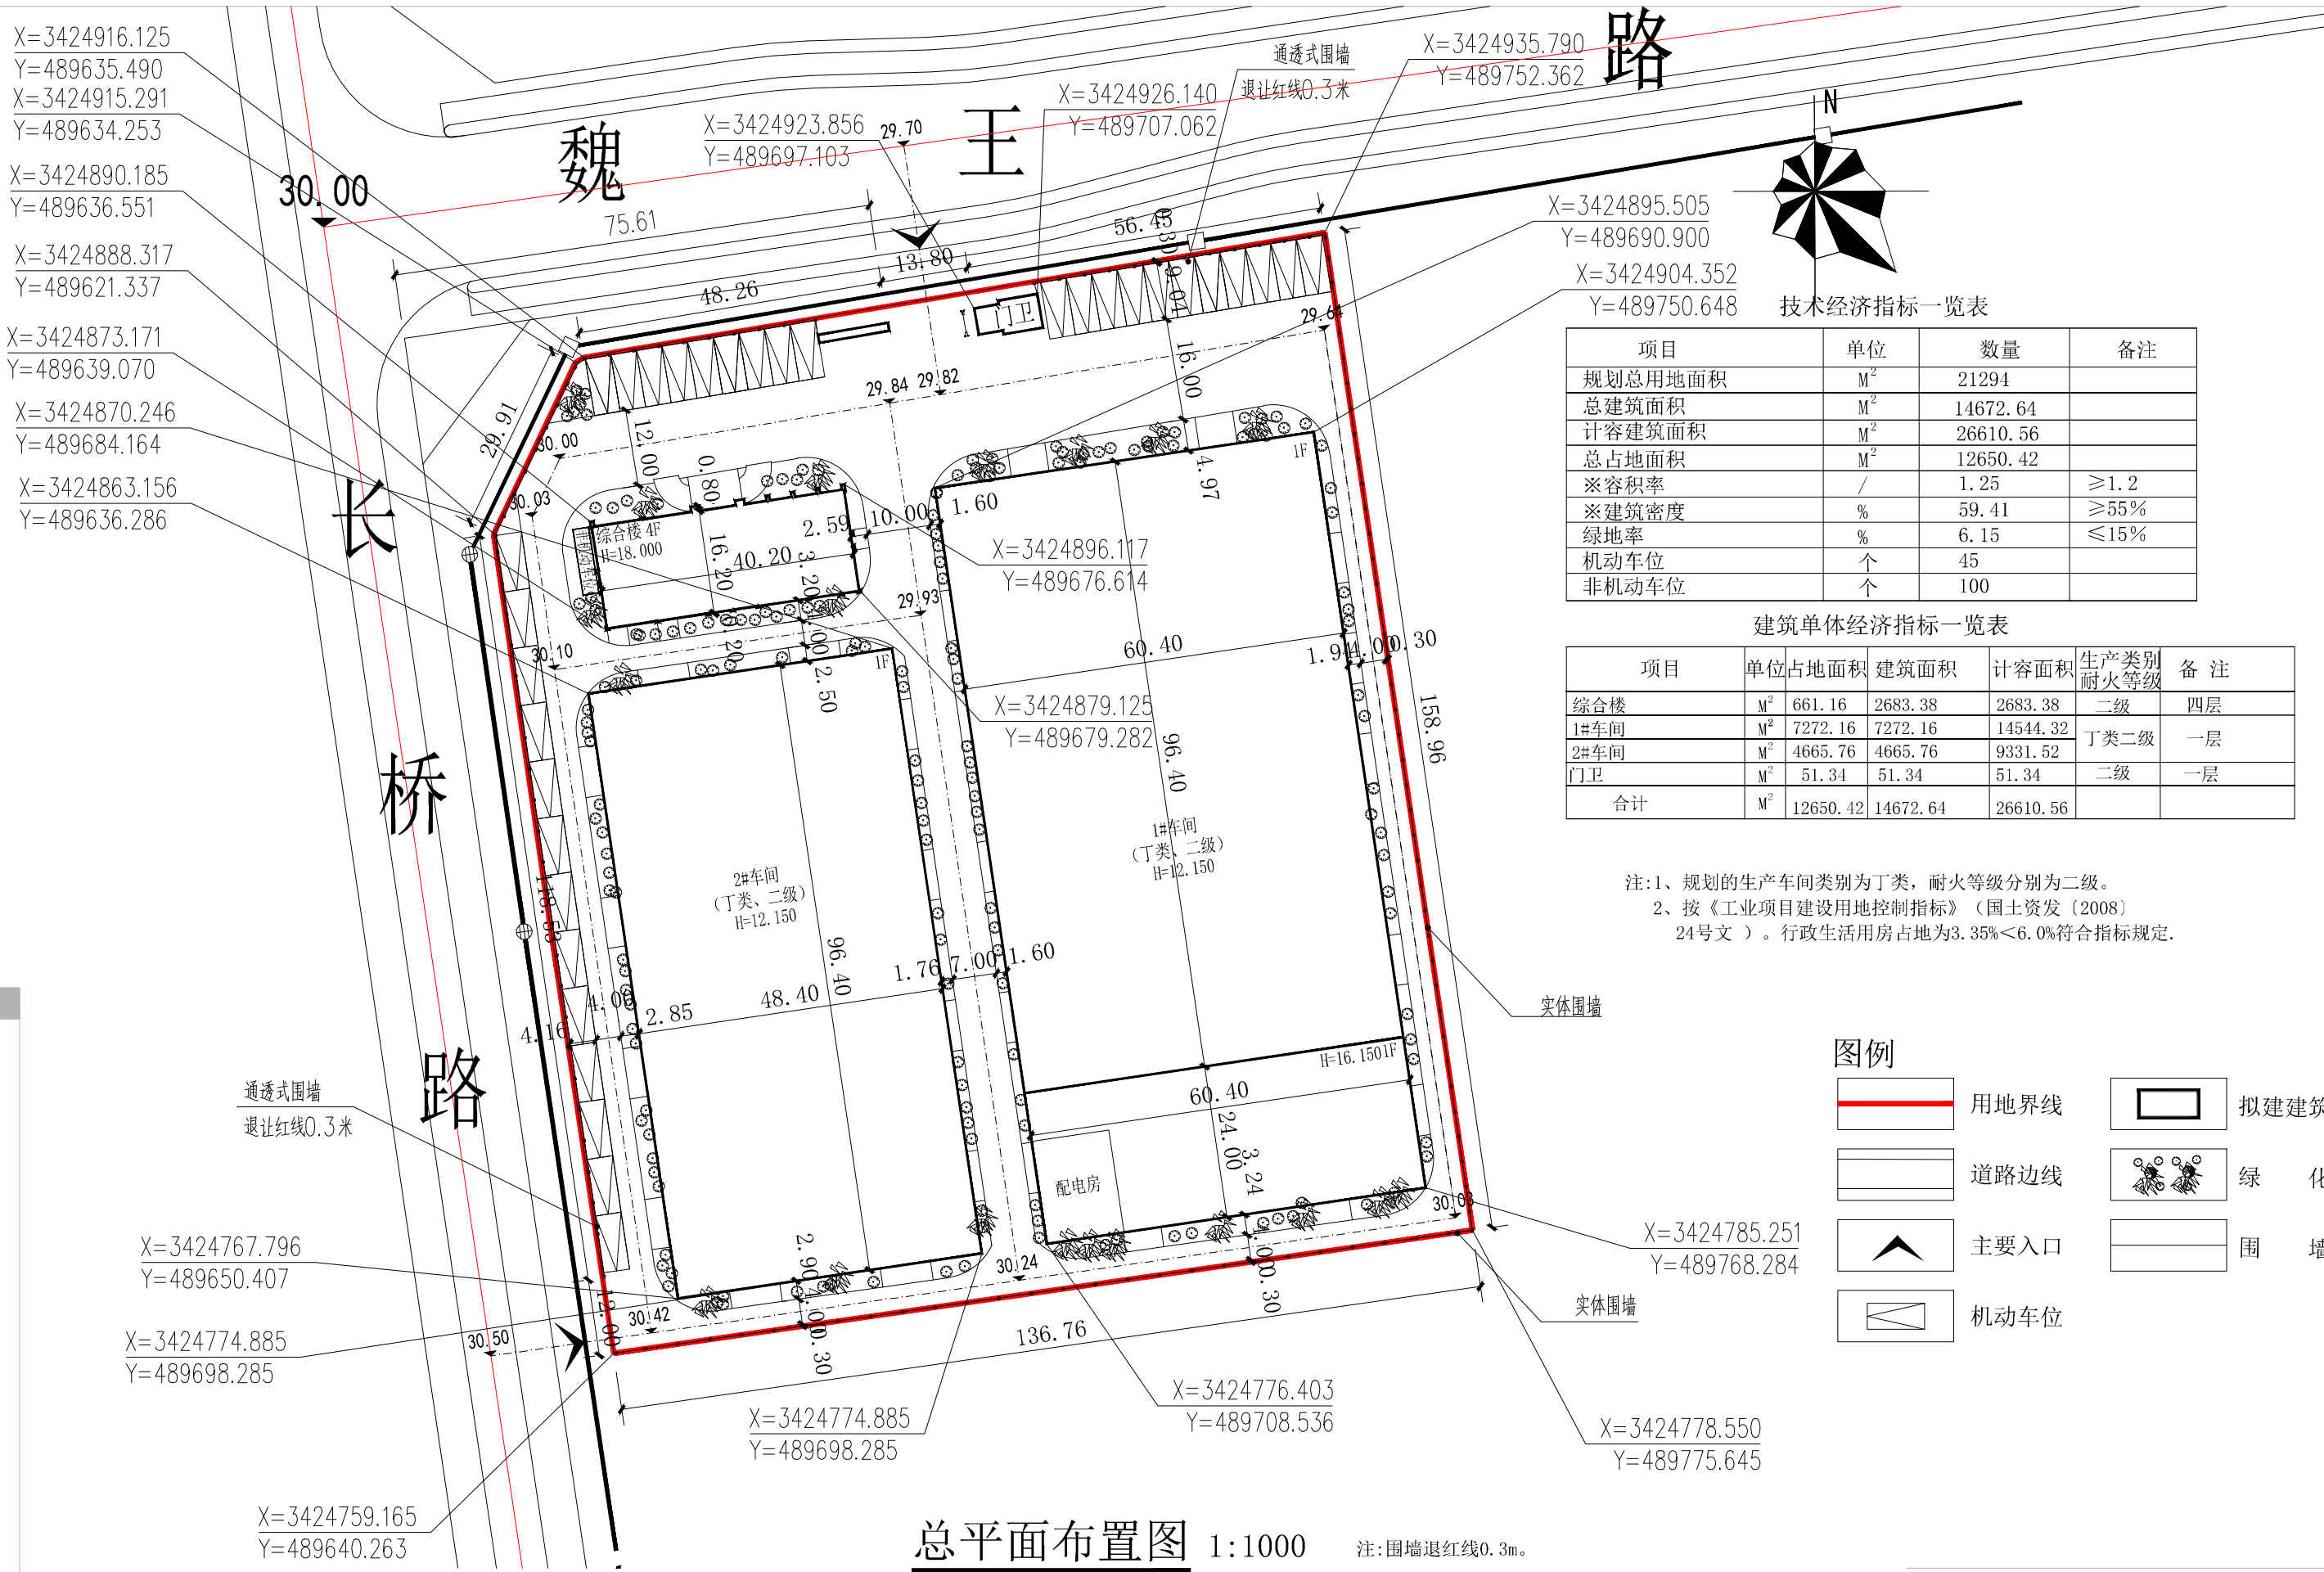

技术经济指标一览表

项目	单位	数量	备注
规划总用地面积	M ²	21294	
总建筑面积	M ²	14672.64	
计容建筑面积	M ²	26610.56	
总占地面积	M ²	12650.42	
※容积率	/	1.25	≥1.2
※建筑密度	%	59.41	≥55%
绿地率	%	6.15	≤15%
机动车位	个	45	
非机动车位	个	100	

建筑单体经济指标一览表

项目	单位	占地面积	建筑面积	计容面积	生产类别 耐火等级	备注
综合楼	M ²	661.16	2683.38	2683.38	二级	四层
1#车间	M ²	7272.16	7272.16	14544.32	丁类二级	一层
2#车间	M ²	4665.76	4665.76	9331.52	丁类二级	一层
门卫	M ²	51.34	51.34	51.34	二级	一层
合计	M ²	12650.42	14672.64	26610.56		

注:1、规划的生产车间类别为丁类,耐火等级分别为二级。
2、按《工业项目建设用地控制指标》(国土资发〔2008〕24号文)。行政生活用房占地为3.35%<6.0%符合指标规定。

图例

用地界线

道路边线

主要入口

机动车位

拟建建筑

绿化

围墙

总平面布置图 1:1000 注:围墙退红线0.3m。