


安徽兴锂新能源有限公司年产2万吨新型高能密度电解质项目设计方案

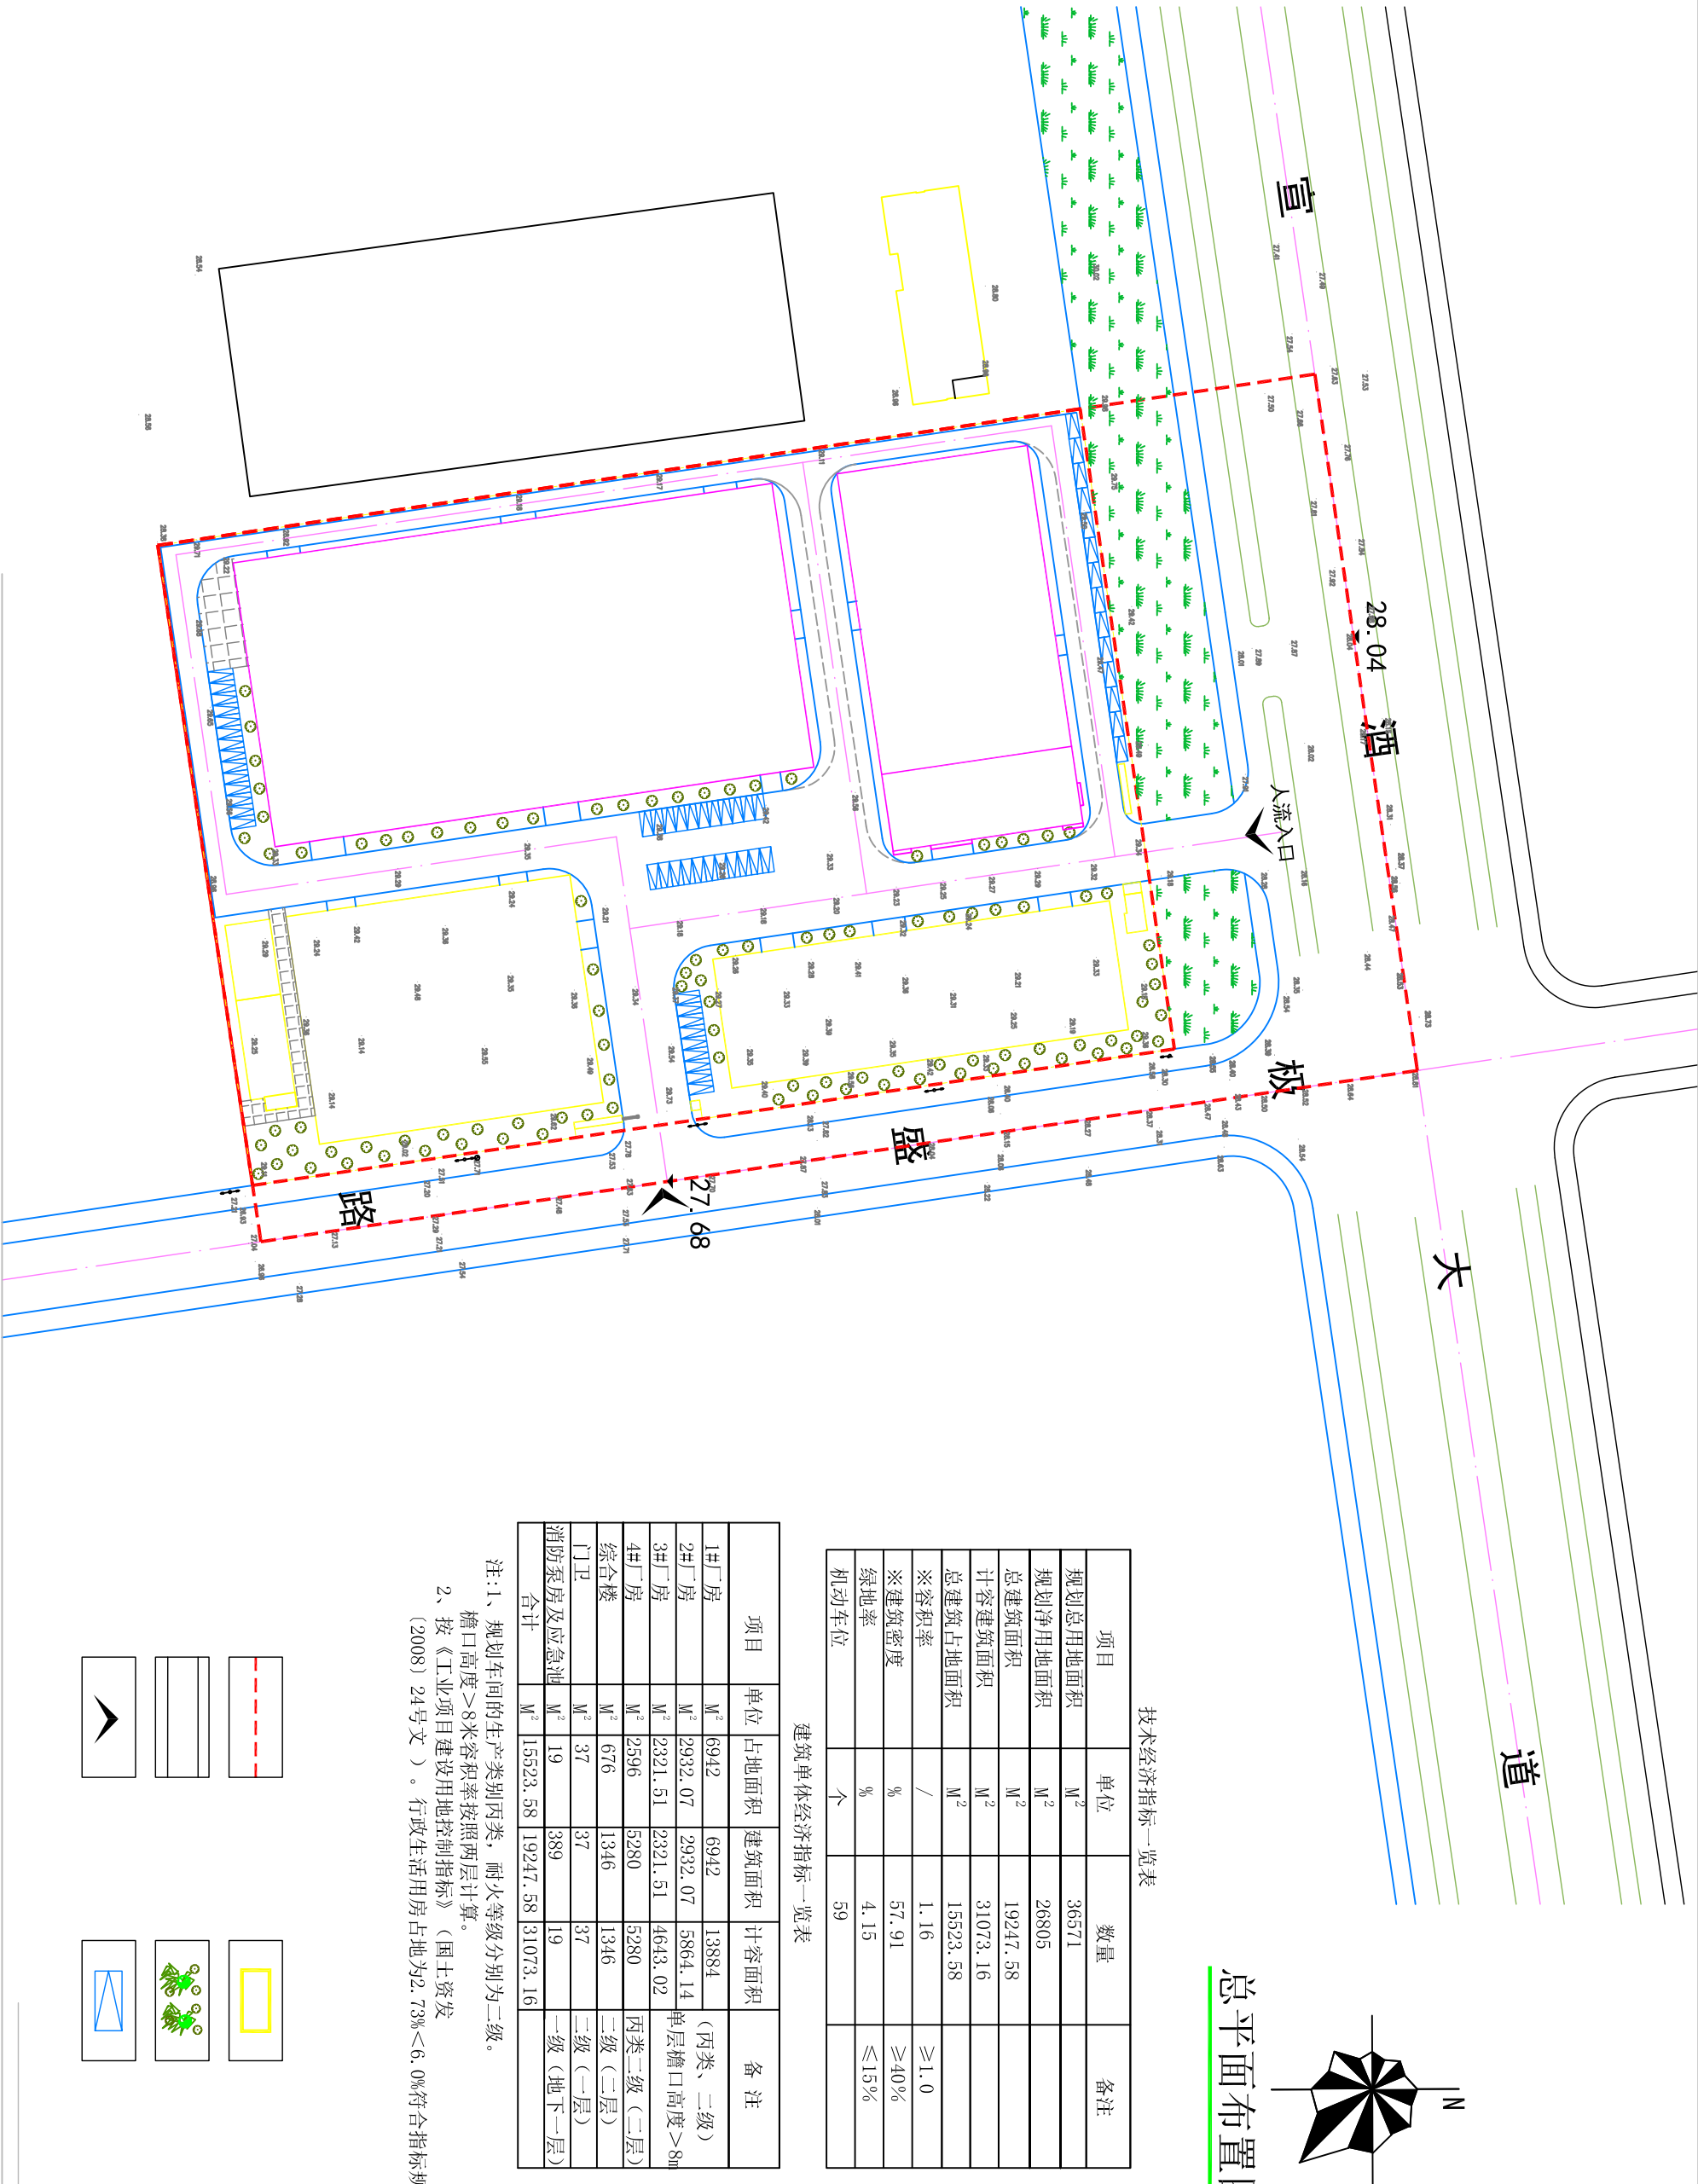

技术经济指标一览表

项目	单位	数量	备注
规划总用地面积	M ²	36571	
规划净用地面积	M ²	26805	
总建筑面积	M ²	19247.58	
计容建筑面积	M ²	31073.16	
总建筑占地面积	M ²	15523.58	
容积率	/	1.16	≥1.0
※建筑密度	%	57.91	≥40%
绿地率	%	4.15	≤15%
机动车位	个	59	

建筑单体经济指标一览表

项目	单位	占地面积	建筑面积	计容面积	备注
1#厂房	M ²	6942	6942	13884	(丙类、二级)
2#厂房	M ²	2932.07	2932.07	5864.14	单层檐口高度>8m
3#厂房	M ²	2321.51	2321.51	4643.02	
4#厂房	M ²	2596	5280	5280	丙类二级(二层)
综合楼	M ²	676	1346	1346	二级(二层)
门卫	M ²	37	37	37	二级(一层)
消防泵房及应急池	M ²	19	389	19	一级(地下一层)
合计	M ²	15523.58	19247.58	31073.16	

注:1、规划车间的生产类别丙类,耐火等级分别为二级。
檐口高度>8米容积率按照两层计算。
2、按《工业项目建设用地控制指标》(国土资发(2008)24号文)。行政生活用房占地为2.73%<6.0%符合指标规定。

