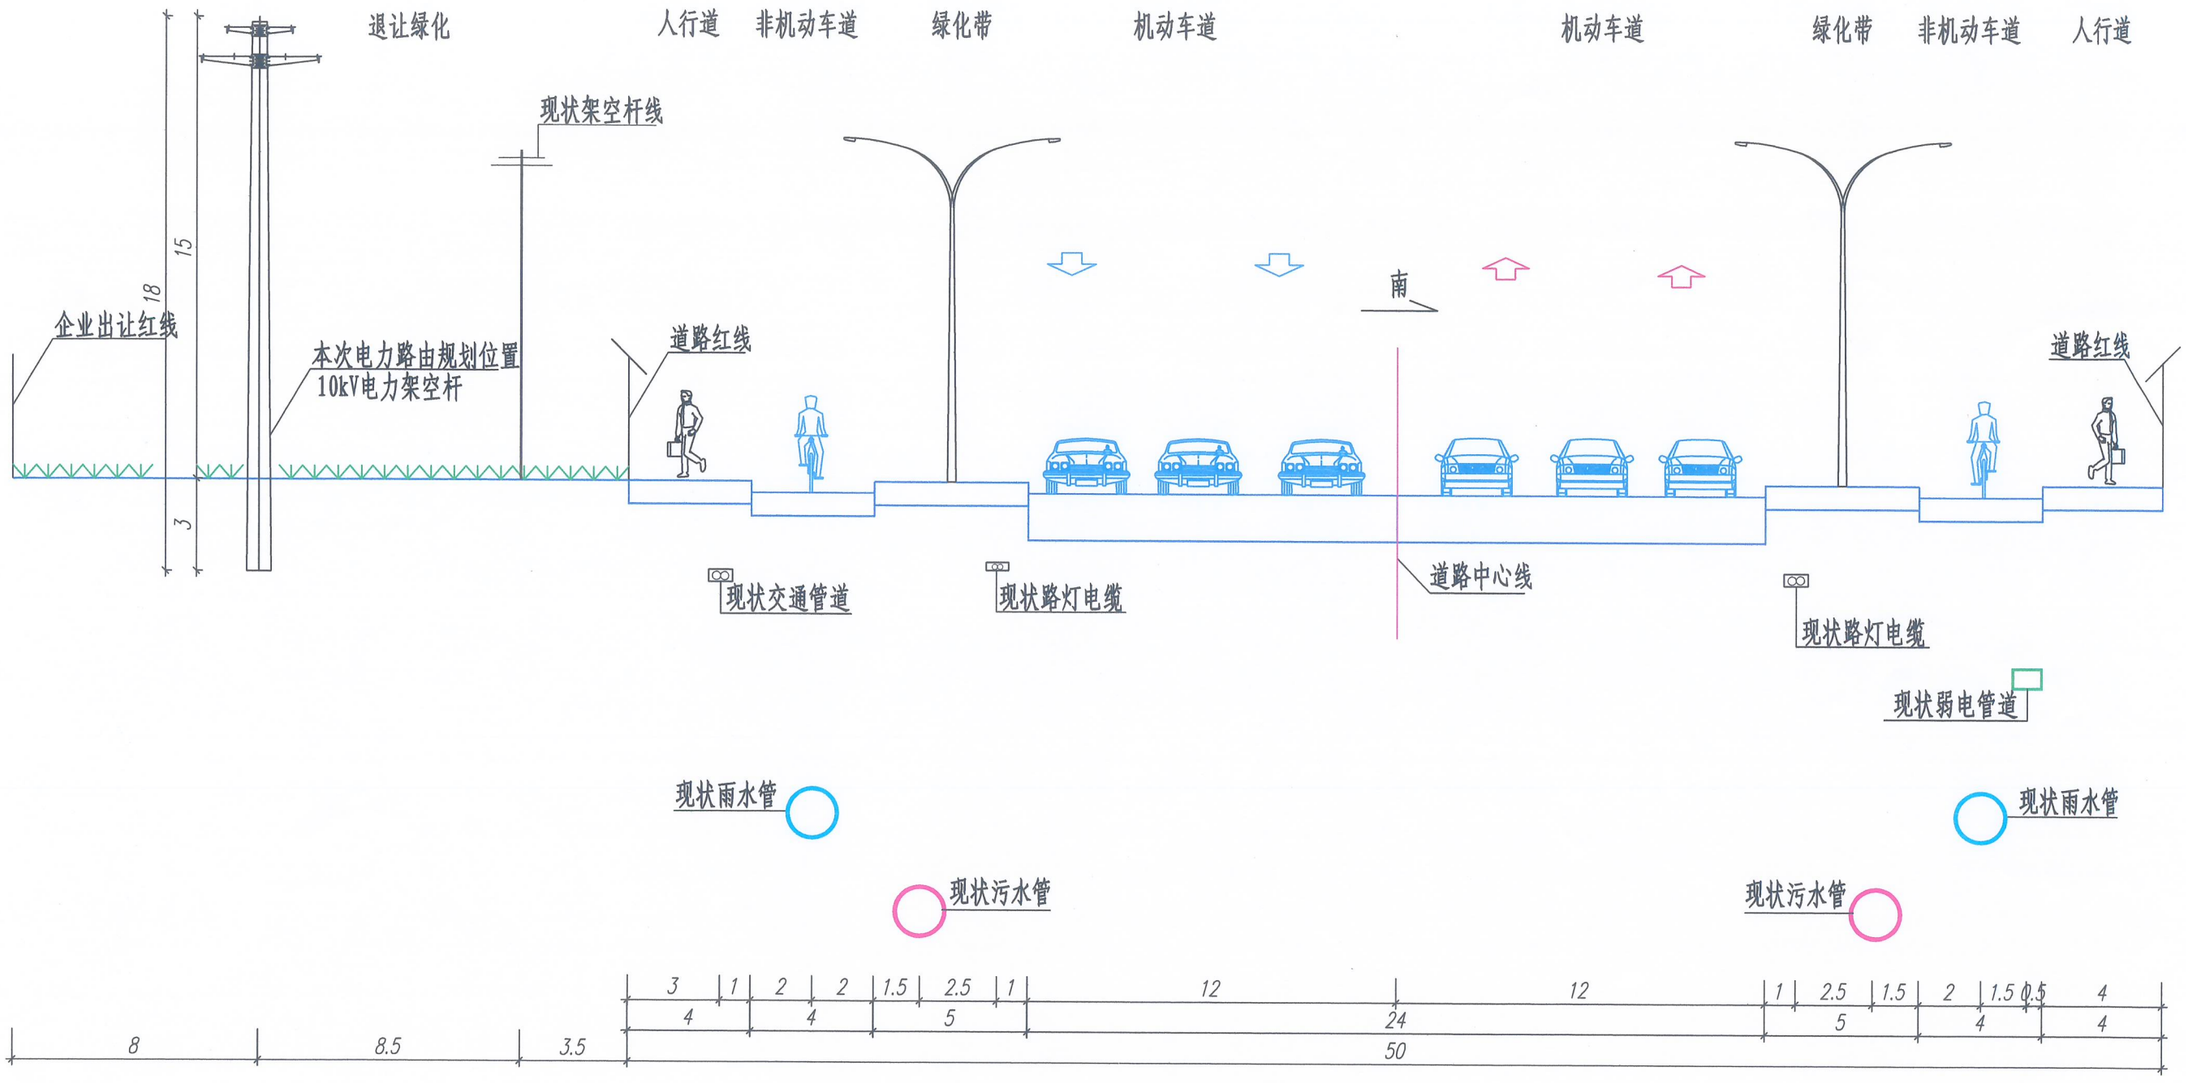

日新西路（长桥路—极盛路）综合管线标准横断面图 1:200

说明:

1. 本图尺寸单位以米计。
2. 根据现场调研和建设单位意见，为使本次设计电力路由与其他管线的间距满足相关规范的间距要求，本段设计电力路由位于道路北侧红线外12m（绿化退让20m范围内）。

宣城市规划设计研究院有限公司 Xuancheng Academy of Urban Planning&Design,Co.,Ltd	委托单位	宣城新奥开盛能源发展有限公司		项目名称	宣城市经开区增量配电网110kV敦和变（日新西路）10kV线路配电工程电力路由规划设计方案			图　名	日新西路综合管线标准横断面图		工程编号	C-2-22-176
	设　计		校　对	项目负责人		审　核		审　定	比　例		图　号	DL-06	日　期	2022.10