宣城双胞胎饲料有限公司--总平面图（调整后）

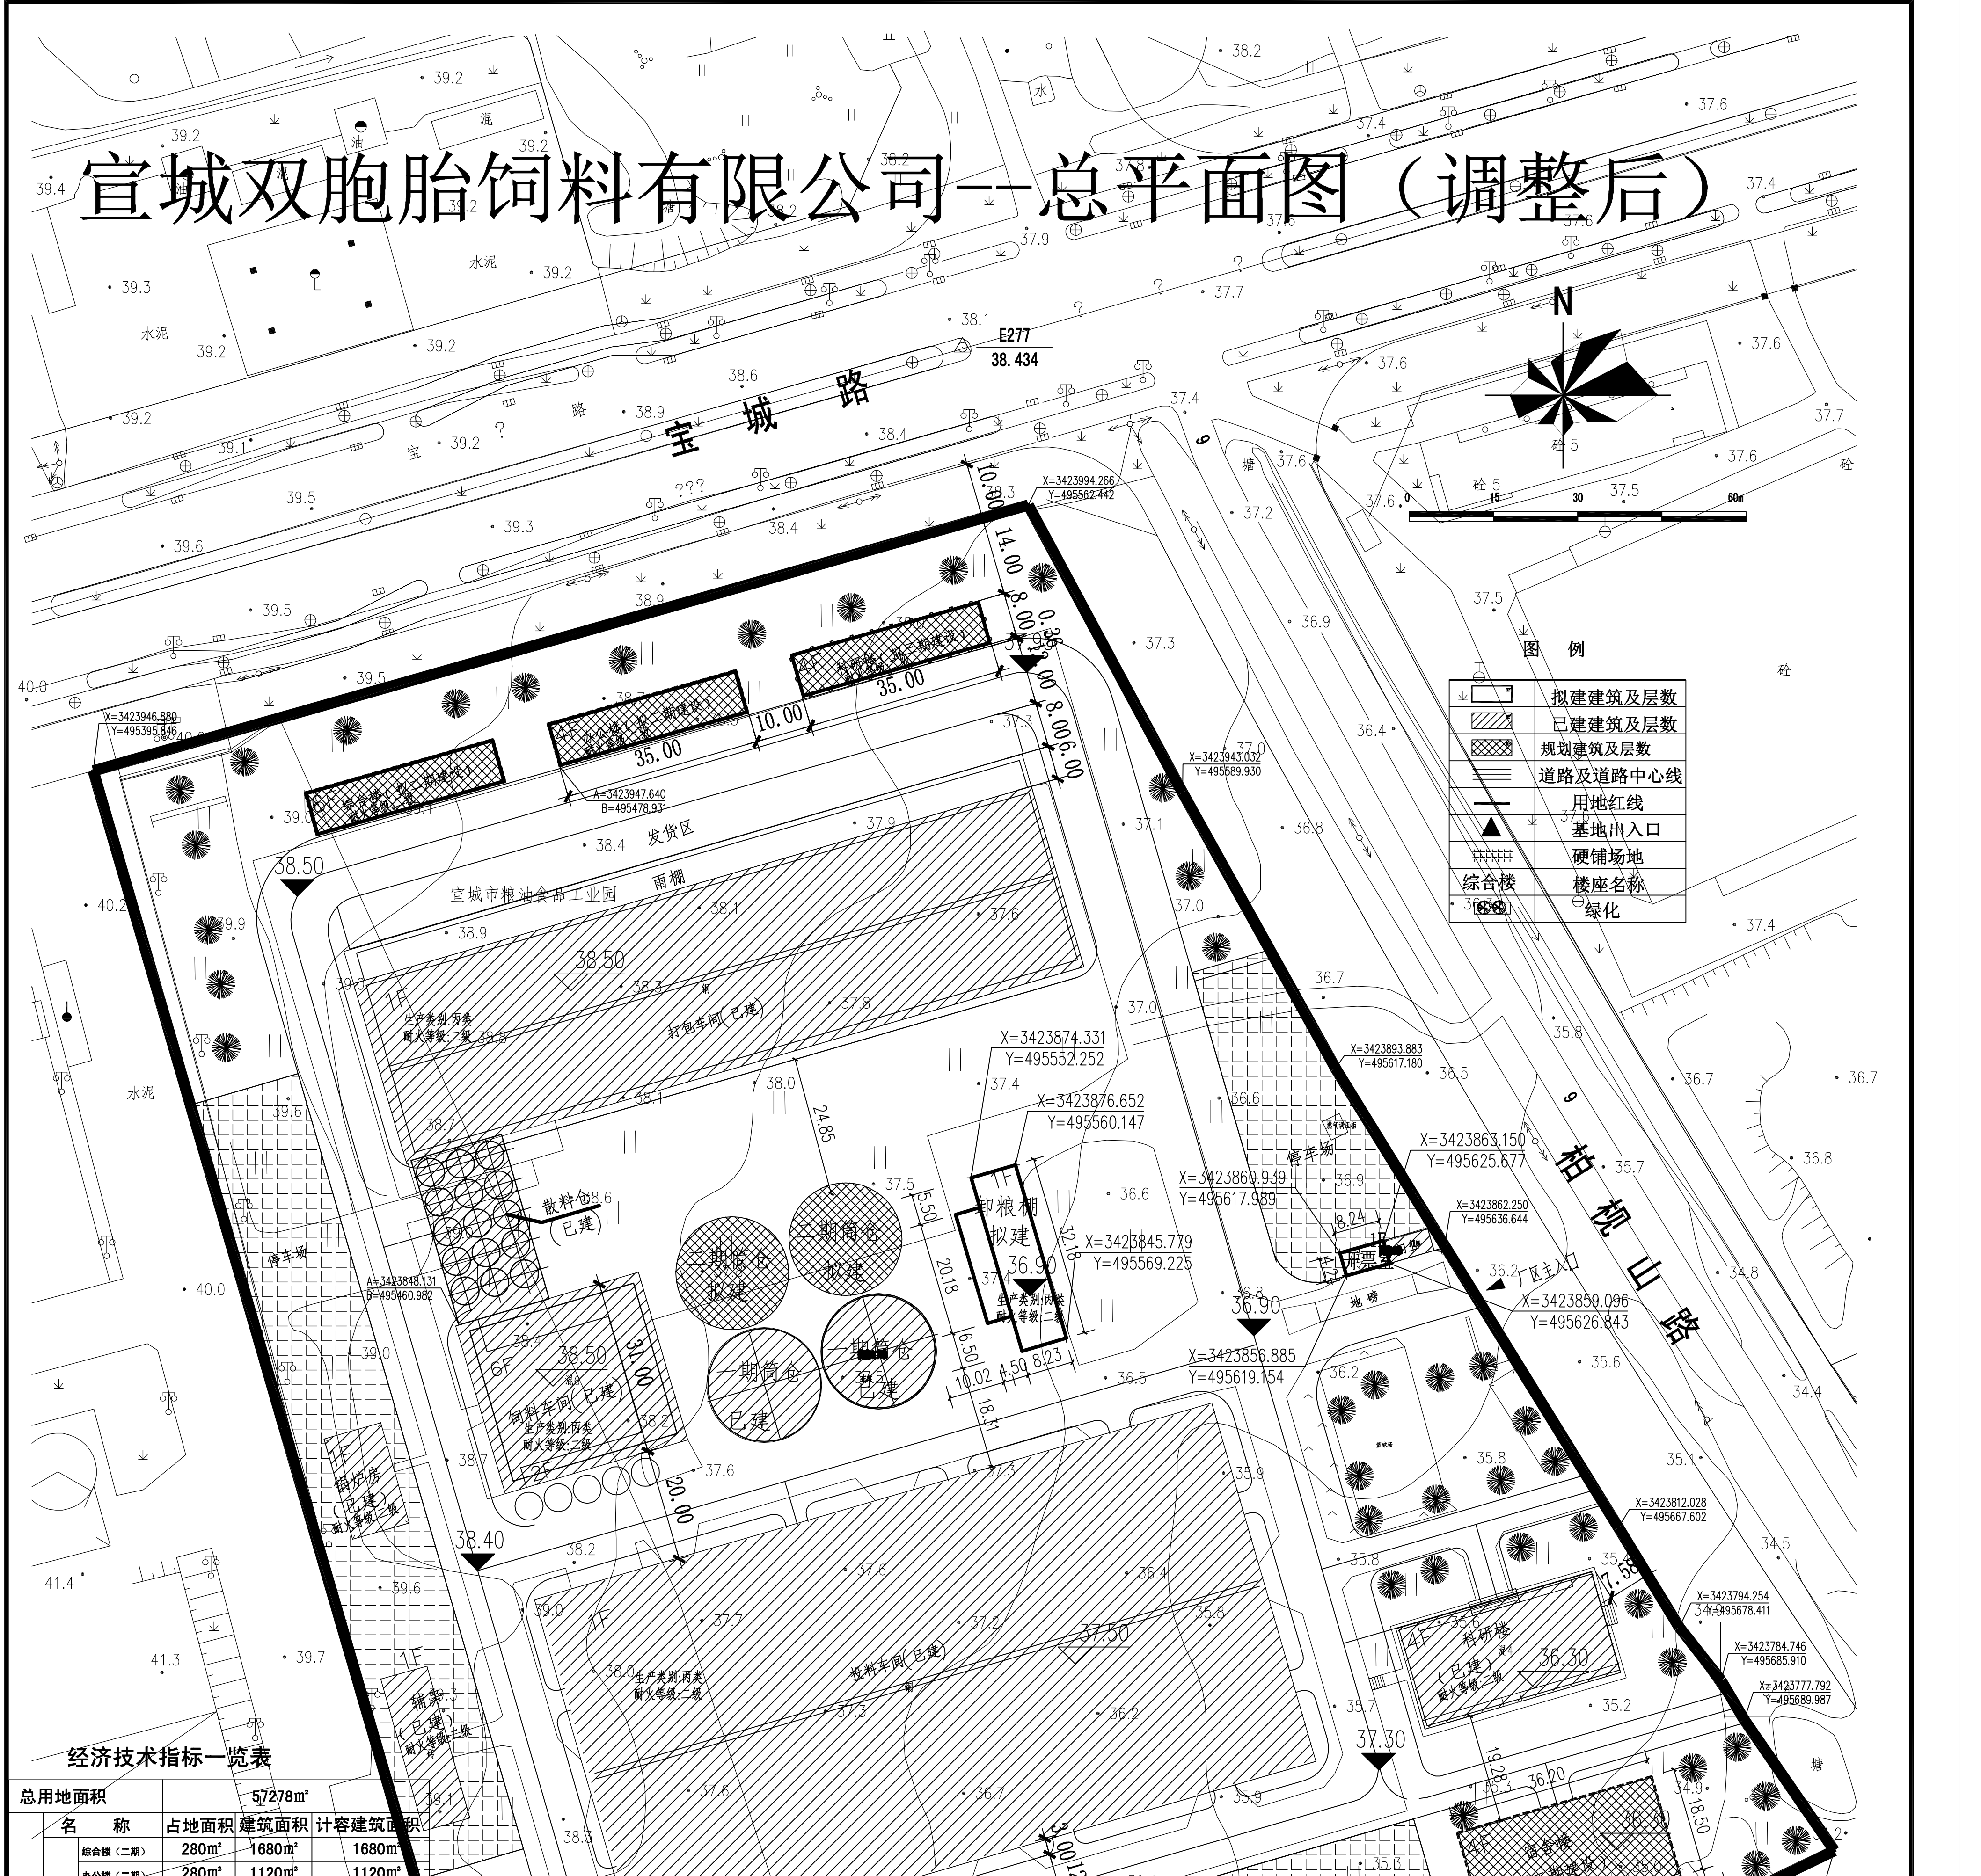
N
0 15 30 60m
图例
拟建建筑及层数
已建建筑及层数
规划建筑及层数
道路及道路中心线
用地红线
基地出入口
硬铺场地
综合楼 楼座名称
绿化
宝城路
柏枧山路
E277
38.434
发货区
雨棚
宣城市粮油食品工业园
打包车间（已建）
散料仓（已建）
卸粮棚 拟建
二期筒仓 拟建
一期筒仓 拟建
一期筒仓 已建
饲料车间（已建）
投料车间（已建）
锅炉房（已建）
辅房（已建）
科研楼
综合楼
门卫
开票室
停车场
地磅
区主入口
生产类别:丙类 耐火等级:二级
38.50
38.40
38.00
37.50
37.30
36.90
36.30
X=3423994.266 Y=495562.442
X=3423946.880 Y=495395.846
X=3423943.032 Y=495589.930
X=3423893.883 Y=495617.180
X=3423874.331 Y=495552.252
X=3423876.652 Y=495560.147
X=3423863.150 Y=495625.677
X=3423862.250 Y=495636.644
X=3423860.939 Y=495617.989
X=3423859.096 Y=495626.843
X=3423856.885 Y=495619.154
X=3423845.779 Y=495569.225
X=3423848.131 Y=495460.982
A=3423947.640 B=495478.931
X=3423812.028 Y=495667.602
X=3423794.254 Y=495678.411
X=3423784.746 Y=495685.910
X=3423777.792 Y=495689.987
X=3423754.450 Y=495706.066
X=3423734.607 Y=495457.512
X=3423713.281 Y=495553.744
X=3423689.892 Y=495571.879
X=3423685.466 Y=495495.000

经济技术指标一览表

总用地面积		57278m²		
名　　称		占地面积	建筑面积	计容建筑面积
	综合楼（二期）	280m²	1680m²	1680m²
	办公楼（二期）	280m²	1120m²	1120m²
	科研楼（一期/已建）	670m²	2635m²	2635m²
	科研楼（三期）	280m²	1120m²	1120m²
	宿舍楼（二期）	670m²	2635m²	2635m²
	投料车间(已建)	8250m²	8250m²	16500m²
	饲料车间(已建)	1039m²	4446m²	4446m²
	打包车间(已建)	4125m²	4125m²	8250m²
	锅炉房(已建)	180m²	180m²	180m²
	辅房(已建)	272m²	272m²	272m²
	散料仓(已建)	511m²	511m²	511m²
	一期筒仓(已建)	634m²	--	--
	二期筒仓	634m²	--	--
	卸粮棚(拟建)	356m²	356m²	621m²
	门卫(已建)	32m²	32m²	32m²
	开票室(拟建)	35m²	35m²	35m²
合计		18248m²	27397m²	40037m²
建筑密度		31.86%		
容积率		0.70		
绿化率		14.24%		
非生产性建筑占地面积与总用地面积比率		3.92%		

注：生产危险性类别：丙类，耐火等级：二级。

NTZI

安徽新天柱工程规划设计研究院有限公司

ANHUI NEWTIANZHU INSTITUTE OF ARCHITECTURAL DESIGN Co.Ltd

Engineering design research institute

工程设计资质等级：甲级

工程设计证书编号：A134011946

合作设计单位 CLIENT

资质章位置 QUALIFICATION

注册章位置 REGISTRY

建设单位 CLIENT：宣城双胞胎饲料有限公司

工程名称 PROJECT

子项名称 SUB-ITEM

图名 TITLE

类别 CLASS	姓名 NAME	签名 SIGNATURE
审定 AUTHORIZED FOR ISSUE BY		
审核 APPROVED BY		
工程主持人 PROJECT DIRECTOR		
专业负责人 DISCIPLINE RESPONSIBLE BY		
校对 CHECKED BY		
设计 / 制图 DESIGNED BY / DRAWN BY		

会签栏 CONFIRMED BY

建筑 ARCH.		电气 ELEC.	
结构 STRU.		暖通 HVAC.	
给排水 WS&S			

工程编号 JOB No.			
版次 EDITION			
设计阶段 DESIGN PHASE	方案	日期 DATE	
专业 DISCIPLINE	建筑	图号 DRAWING No.	

注意事项

此图纸版权归安徽新天柱工程规划设计研究院有限公司所有。使用此图时，应同时参照建筑图及其他有关图纸，如发现有矛盾之处，应立即通知设计师。

中国　合肥长江东路1137号

电话:0551-4697102 传真:0551-4697100