


说明:

1. 本图尺寸除注明外均以m计。

给水管标准横断面
沿高铁高架桥梁段
竖 1:50
横 1:200


宣城市规划设计研究院有限公司 <i>Xuancheng Academy of Urban Planning&Design,Co.,Ltd</i>	委托单位 宣城市新建自来水有限公司	项目名称 宣城市高新区自来水厂源水管给水路由规划方案	图名 给水路由标准横断面图	工程编号 C-2-19-213
设计	校对	负责人	所长	审核
			审定	比例
			图号	GS-04
			日期	2019.11

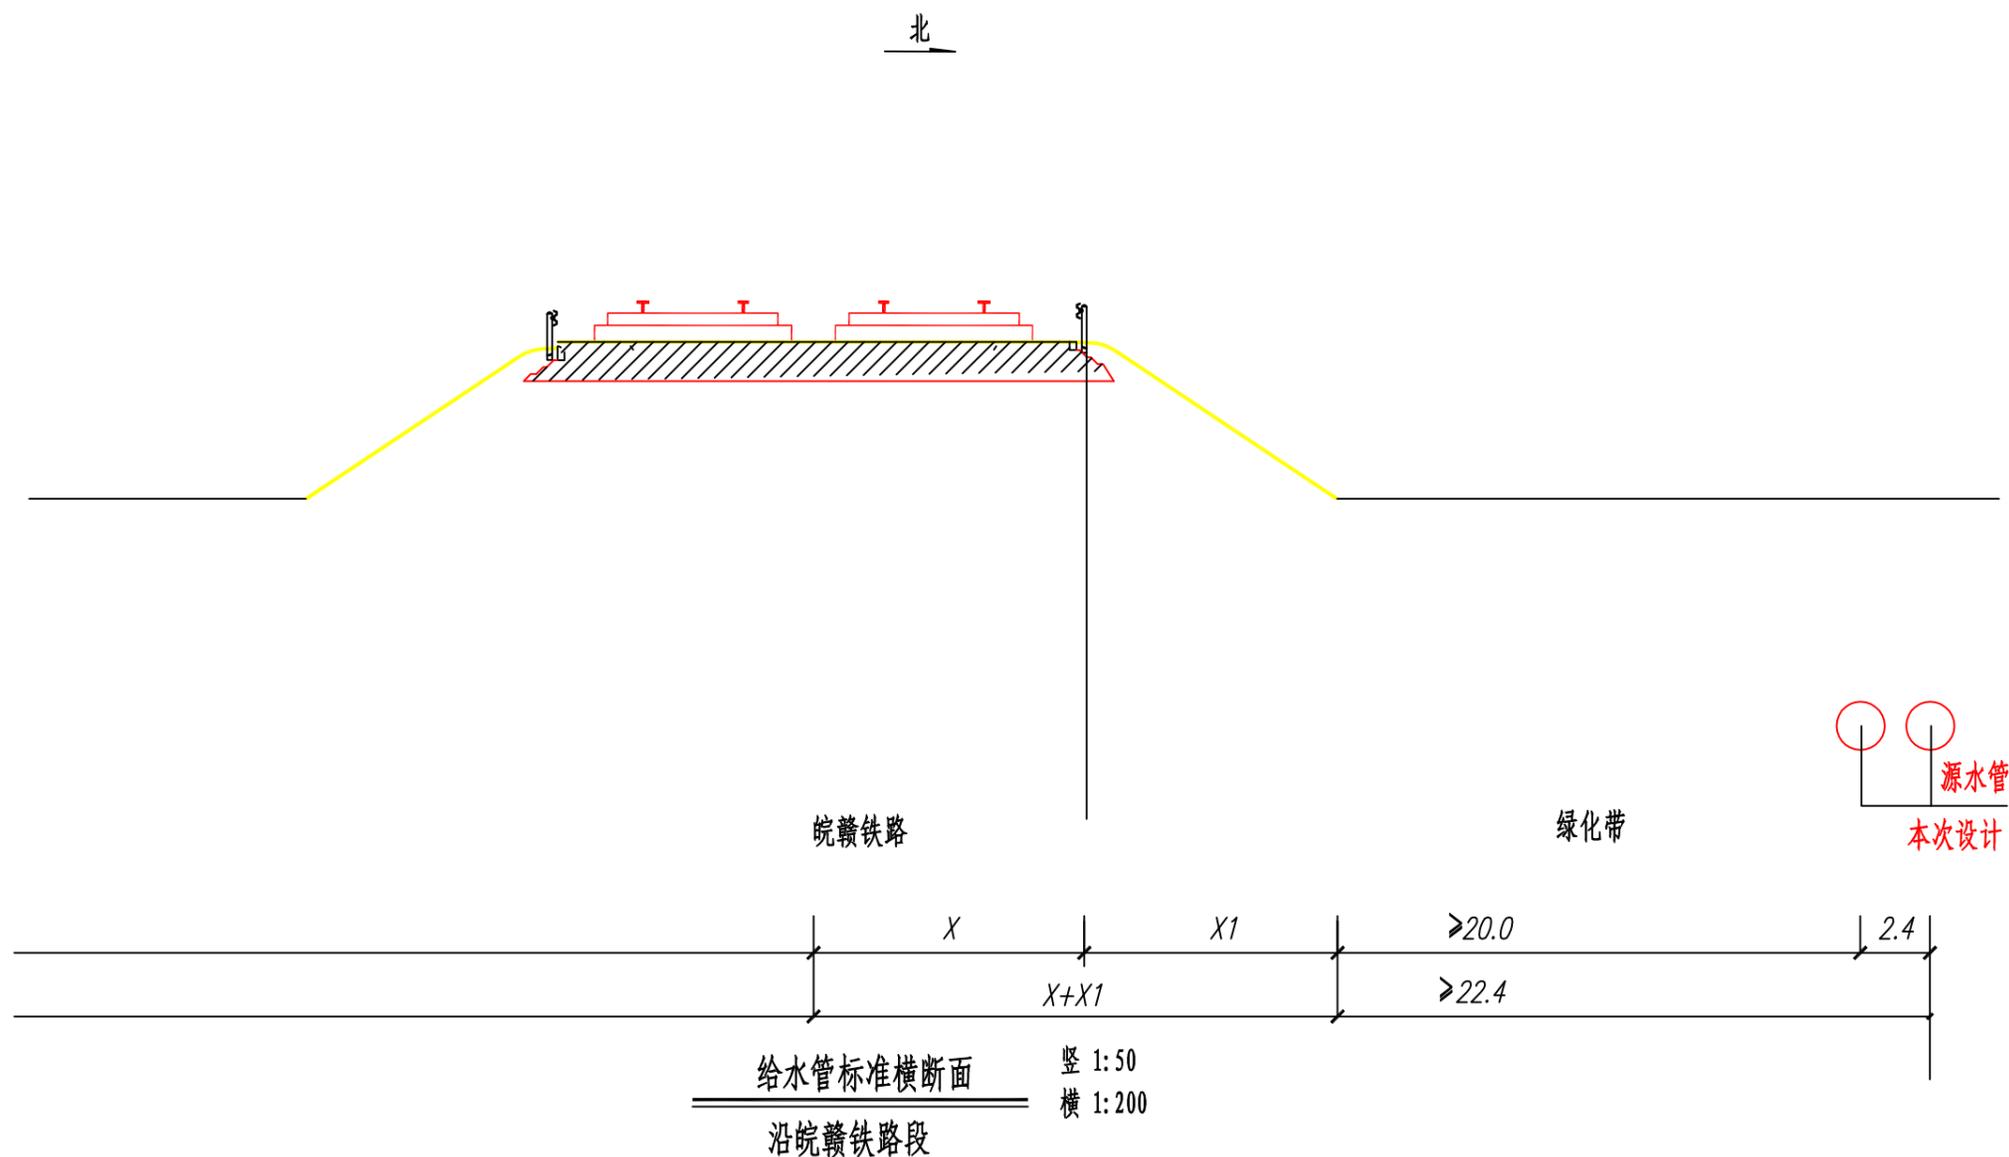

说明:

1. 本图尺寸除注明外均以m计。

宣城市规划设计研究院有限公司 <i>Xuancheng Academy of Urban Planning&Design,Co.,Ltd</i>	委托单位 宣城市新建自来水有限公司	项目名称 宣城市高新区自来水厂源水管给水路由规划方案	图名 给水标准横断面图	工程编号 C-2-19-213
设计	校对	负责人	所长	审核
			审定	比例
			图号	GS-04
			日期	2019.11

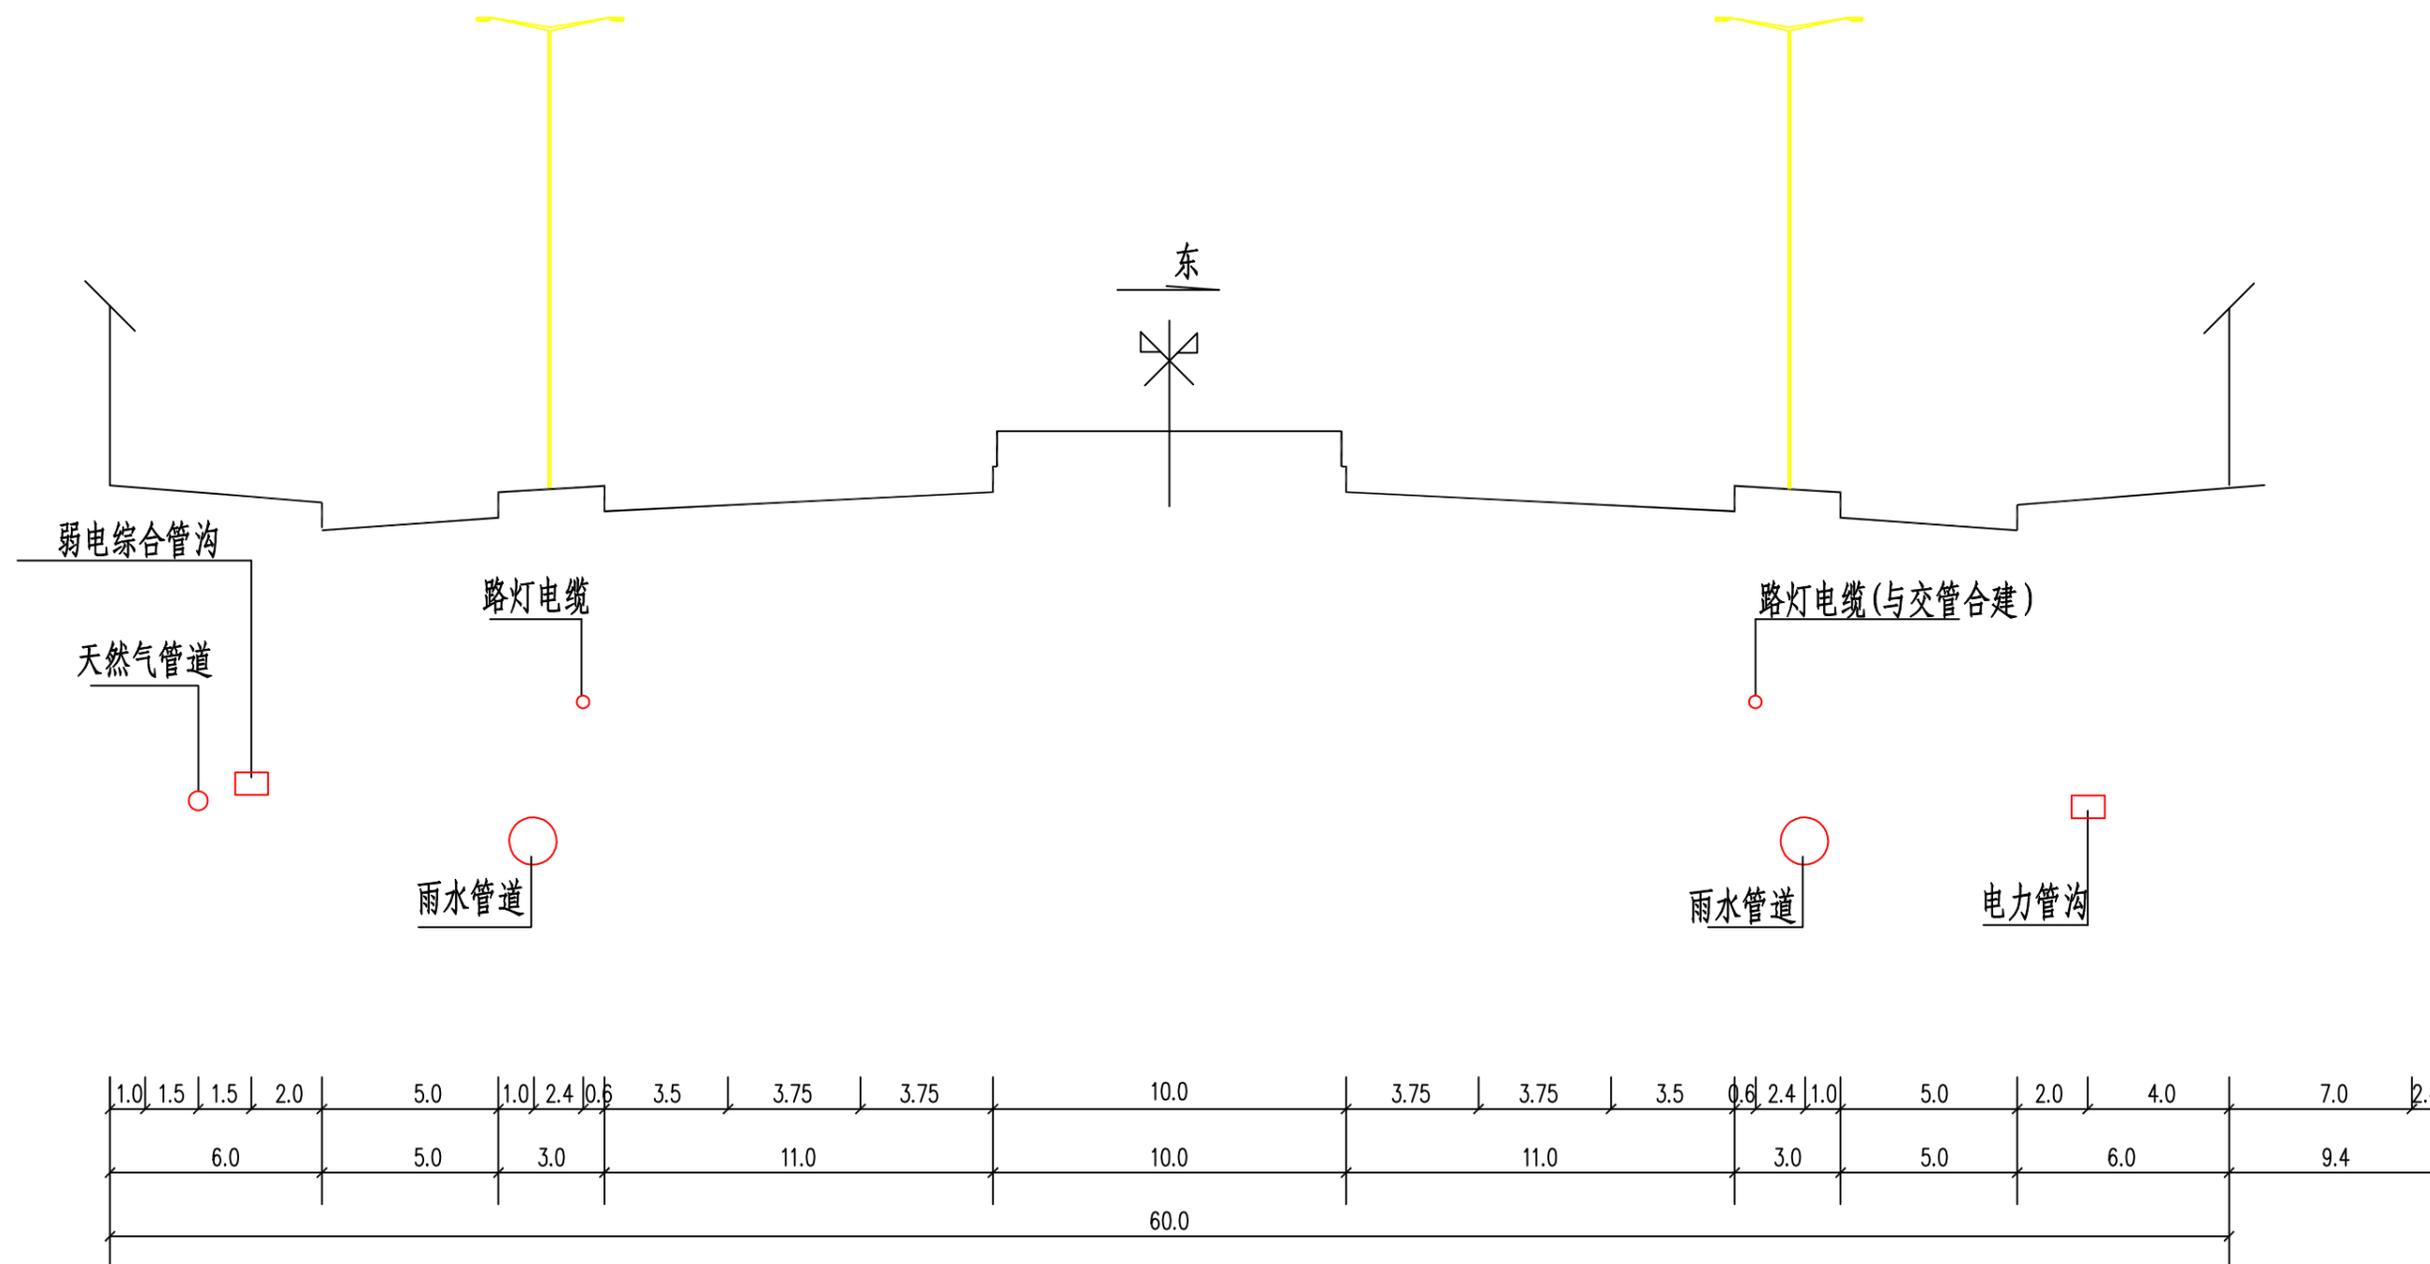


水阳江大道（皖赣铁路~鳌峰东路）管线综合标准横断面
 竖 1:50
 横 1:200

说明:

1. 本图尺寸除注明外均以m计。


宣城市规划设计研究院有限公司 <i>Xuancheng Academy of Urban Planning&Design,Co.,Ltd</i>	委托单位	宣城市新建自来水有限公司	项目名称	宣城市高新区自来水厂源水管给水路由规划方案			图名	给水标准横断面图			工程编号	C-2-19-213	
	设计	校对	负责人	所长	审核	审定	比例	图号	GS-04	日期	2019.11		

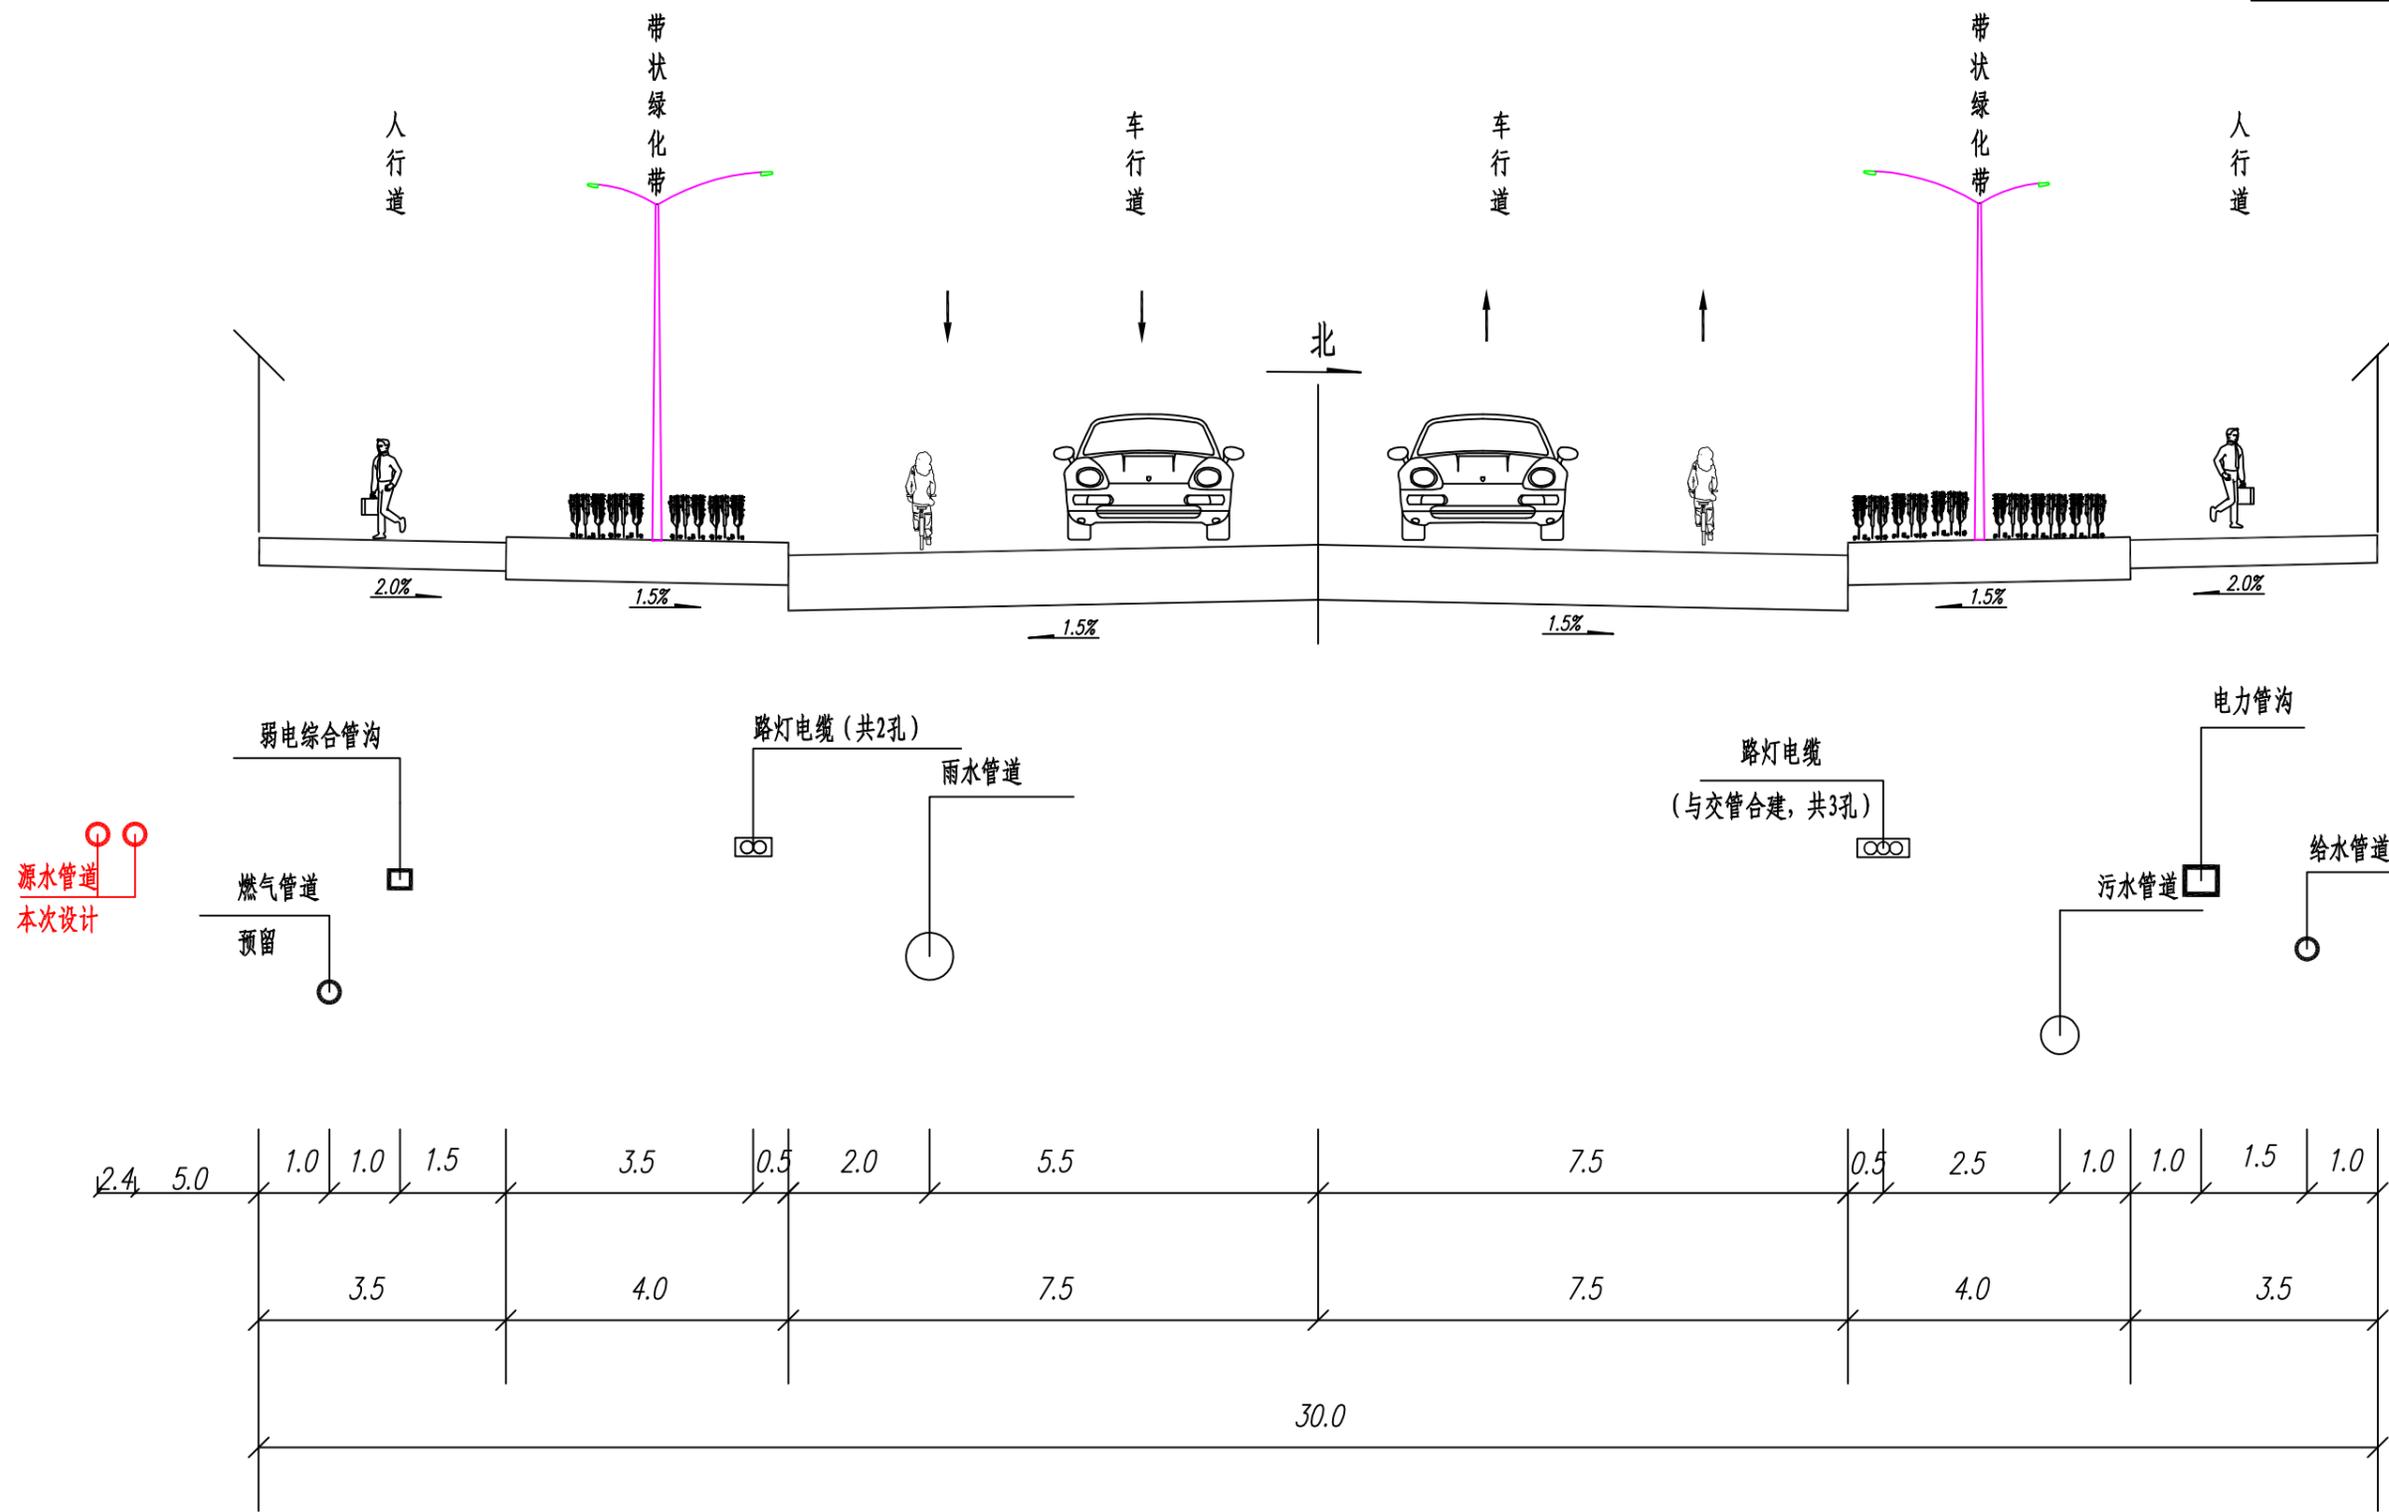

龙川路(卜村南路~水阳江大道)管线综合横断面

说明:
1. 本图尺寸除注明外均以m计。

宣城市规划设计研究院有限公司 <i>Xuancheng Academy of Urban Planning&Design,Co.,Ltd</i>	委托单位	宣城市新建自来水有限公司	项目名称	宣城市高新区自来水厂源水管给水路由规划方案	图名	给水标准横断面图	工程编号	C-2-19-213
	设计	校对	负责人	所长	审核	审定	比例	图号 GS-04
							日期	2019.11

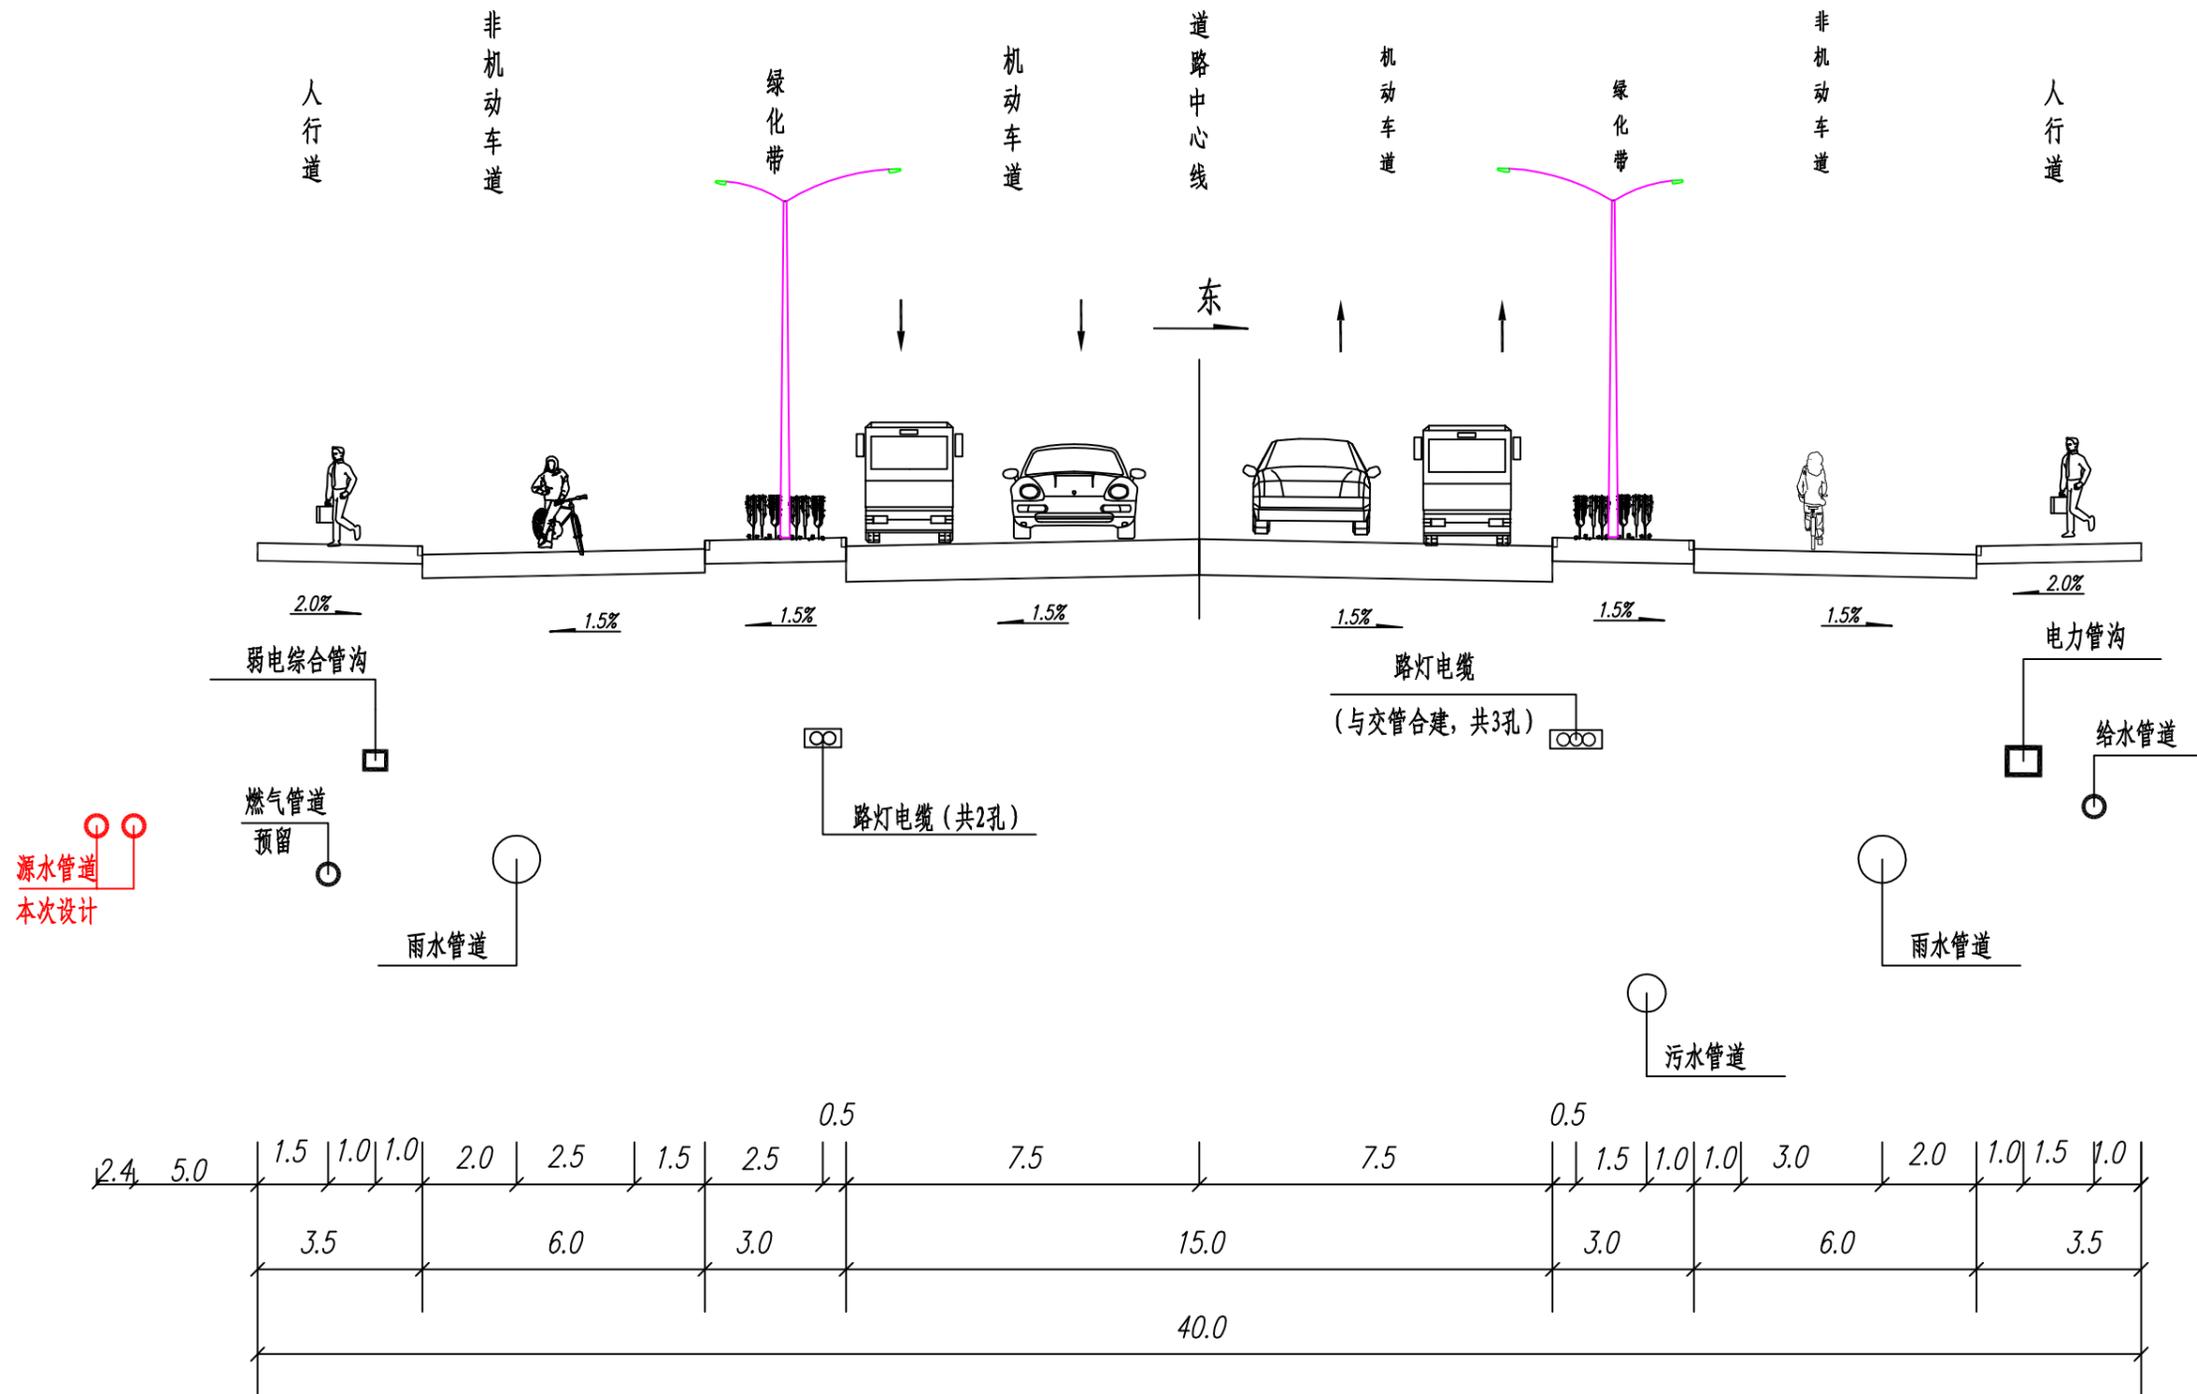


龙川路（杜鹃路~卜村南路）管线综合横断面

说明:

1. 本图尺寸除注明外均以m计。

宣城市规划设计研究院有限公司 <i>Xuancheng Academy of Urban Planning&Design,Co.,Ltd</i>	委托单位	宣城市新建自来水有限公司	项目名称	宣城市高新区自来水厂源水管给水路由规划方案	图名	给水标准横断面图	工程编号	C-2-19-213		
	设计	校对	负责人	所长	审核	审定	比例	图号	GS-04	日期

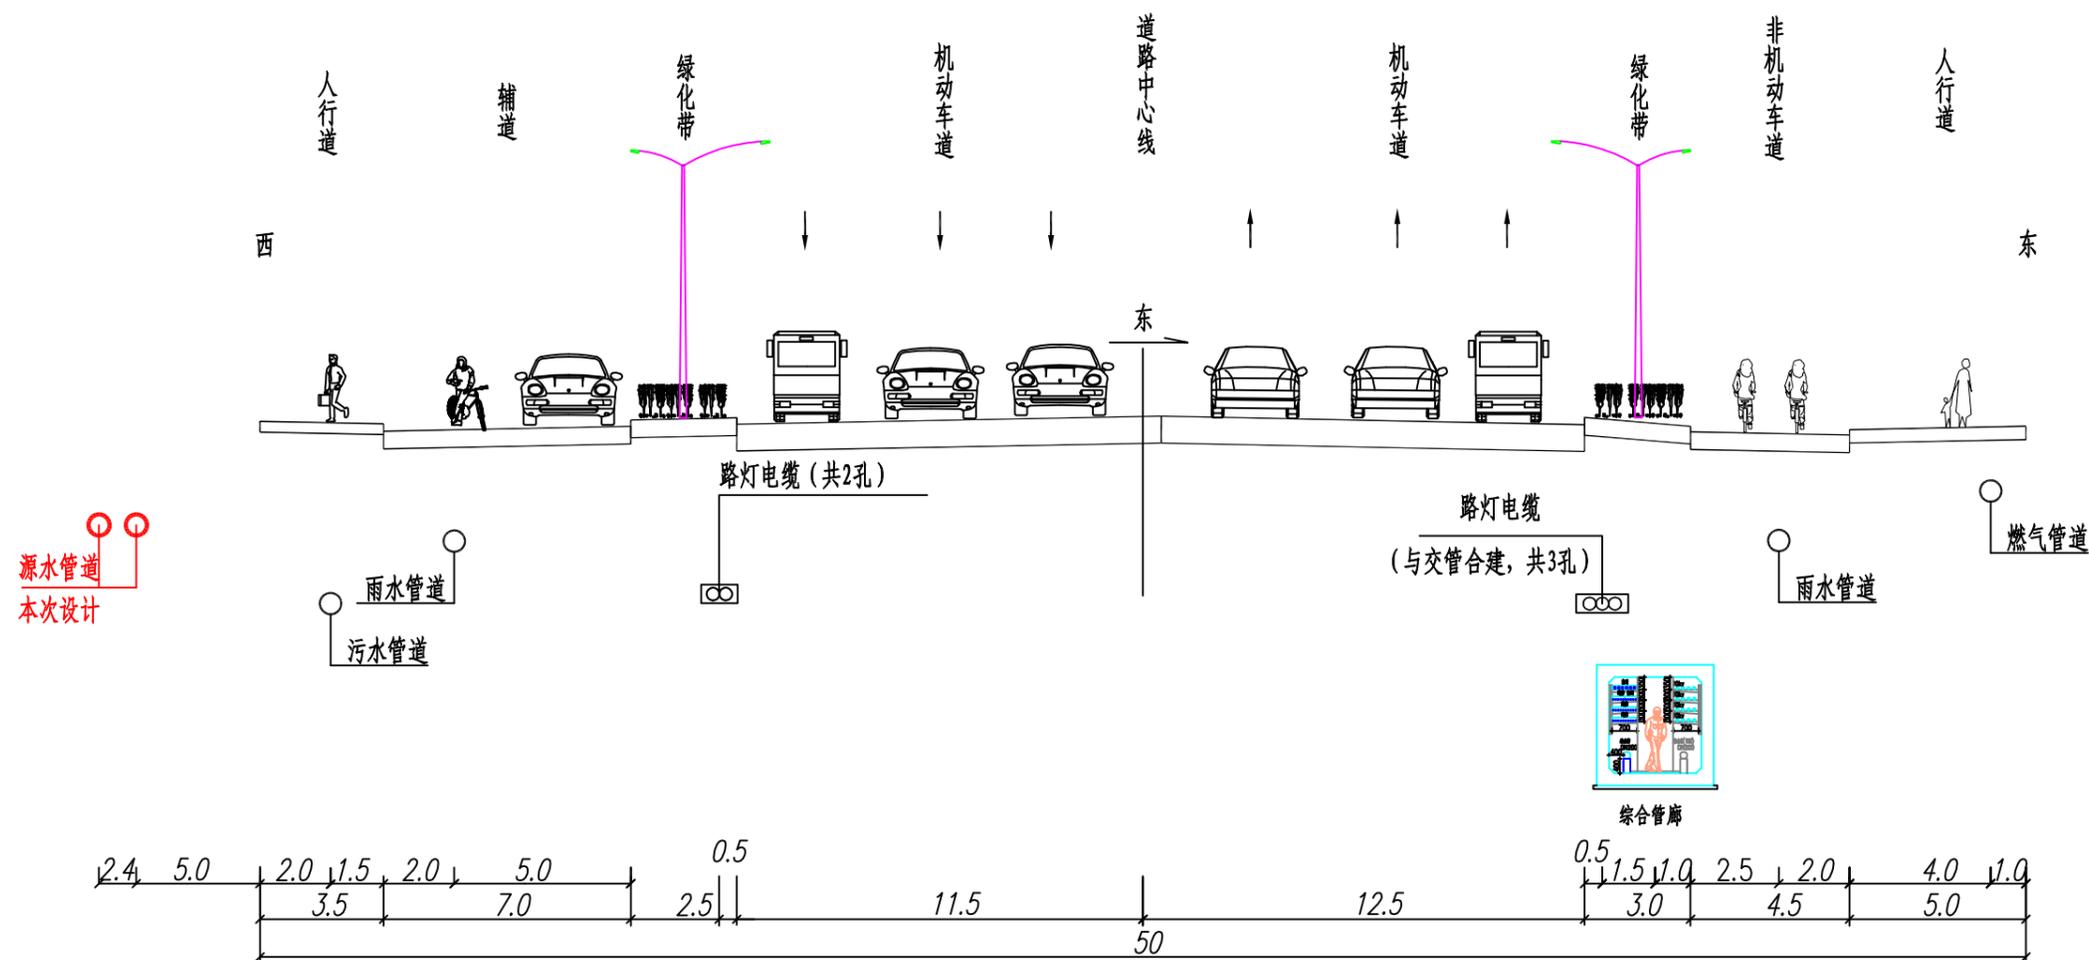

龙川路（建材路~杜鹃路）综合标准横断面图


说明:

1. 本图尺寸除注明外均以m计。
2. 本图尺寸为1:200。

说明:

1. 本图尺寸除注明外均以m计。

宣城市规划设计研究院有限公司 Xuancheng Academy of Urban Planning&Design,Co.,Ltd	委托单位 宣城市新建自来水有限公司	项目名称 宣城市高新区自来水厂源水管给水路由规划方案	图名 给水标准横断面图	工程编号 C-2-19-213
设计	校对	负责人 所长	审核 审核	审定 审定
			比例	图号 GS-04
				日期 2019.11

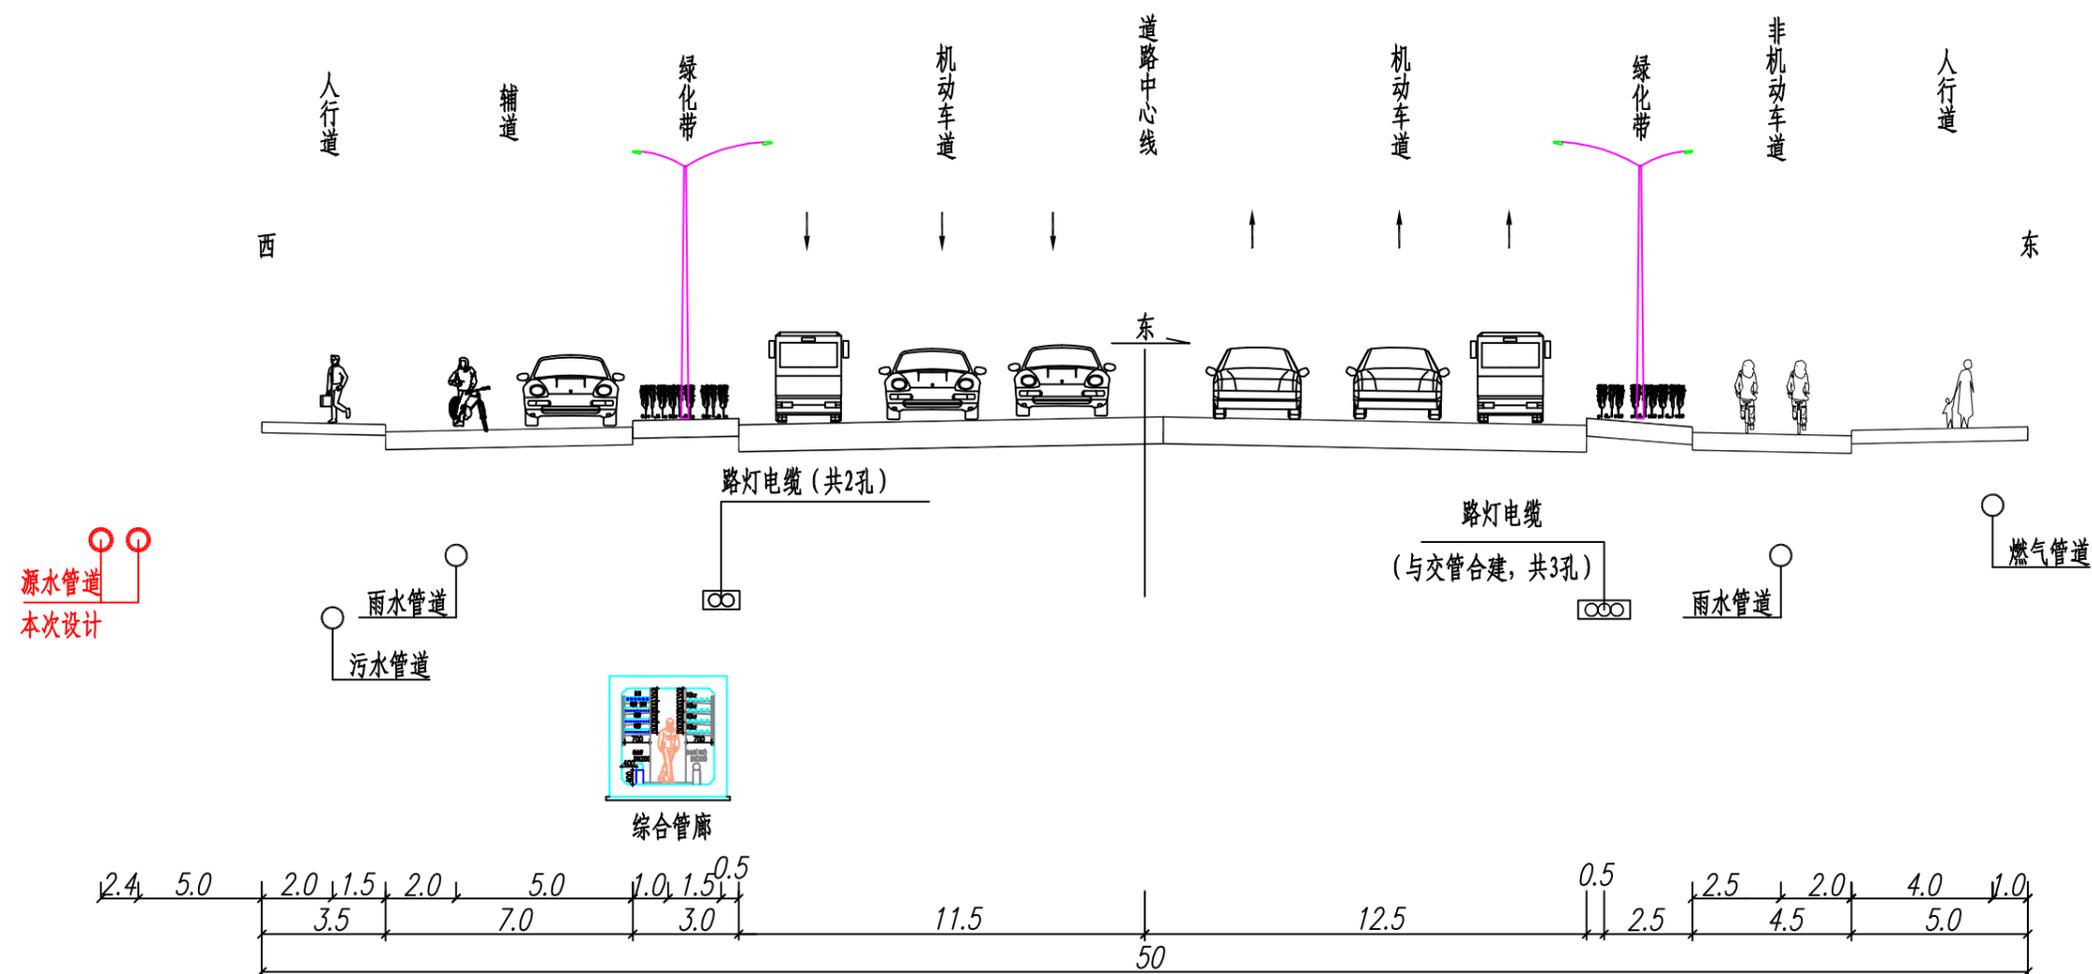

龙川路（阳德西路~建材路）综合标准横断面图

说明:

1. 本图尺寸除注明外均以m计。
2. 本图尺寸为1:200。

说明:

1. 本图尺寸除注明外均以m计。

宣城市规划设计研究院有限公司 Xuancheng Academy of Urban Planning&Design,Co.,Ltd	委托单位	宣城市新建自来水有限公司	项目名称	宣城市高新区自来水厂源水管给水路由规划方案			图名	给水标准横断面图			工程编号	C-2-19-213
	设计	校对	负责人	所长	审核	审定	比例	图号	GS-04	日期	2019.11	

