
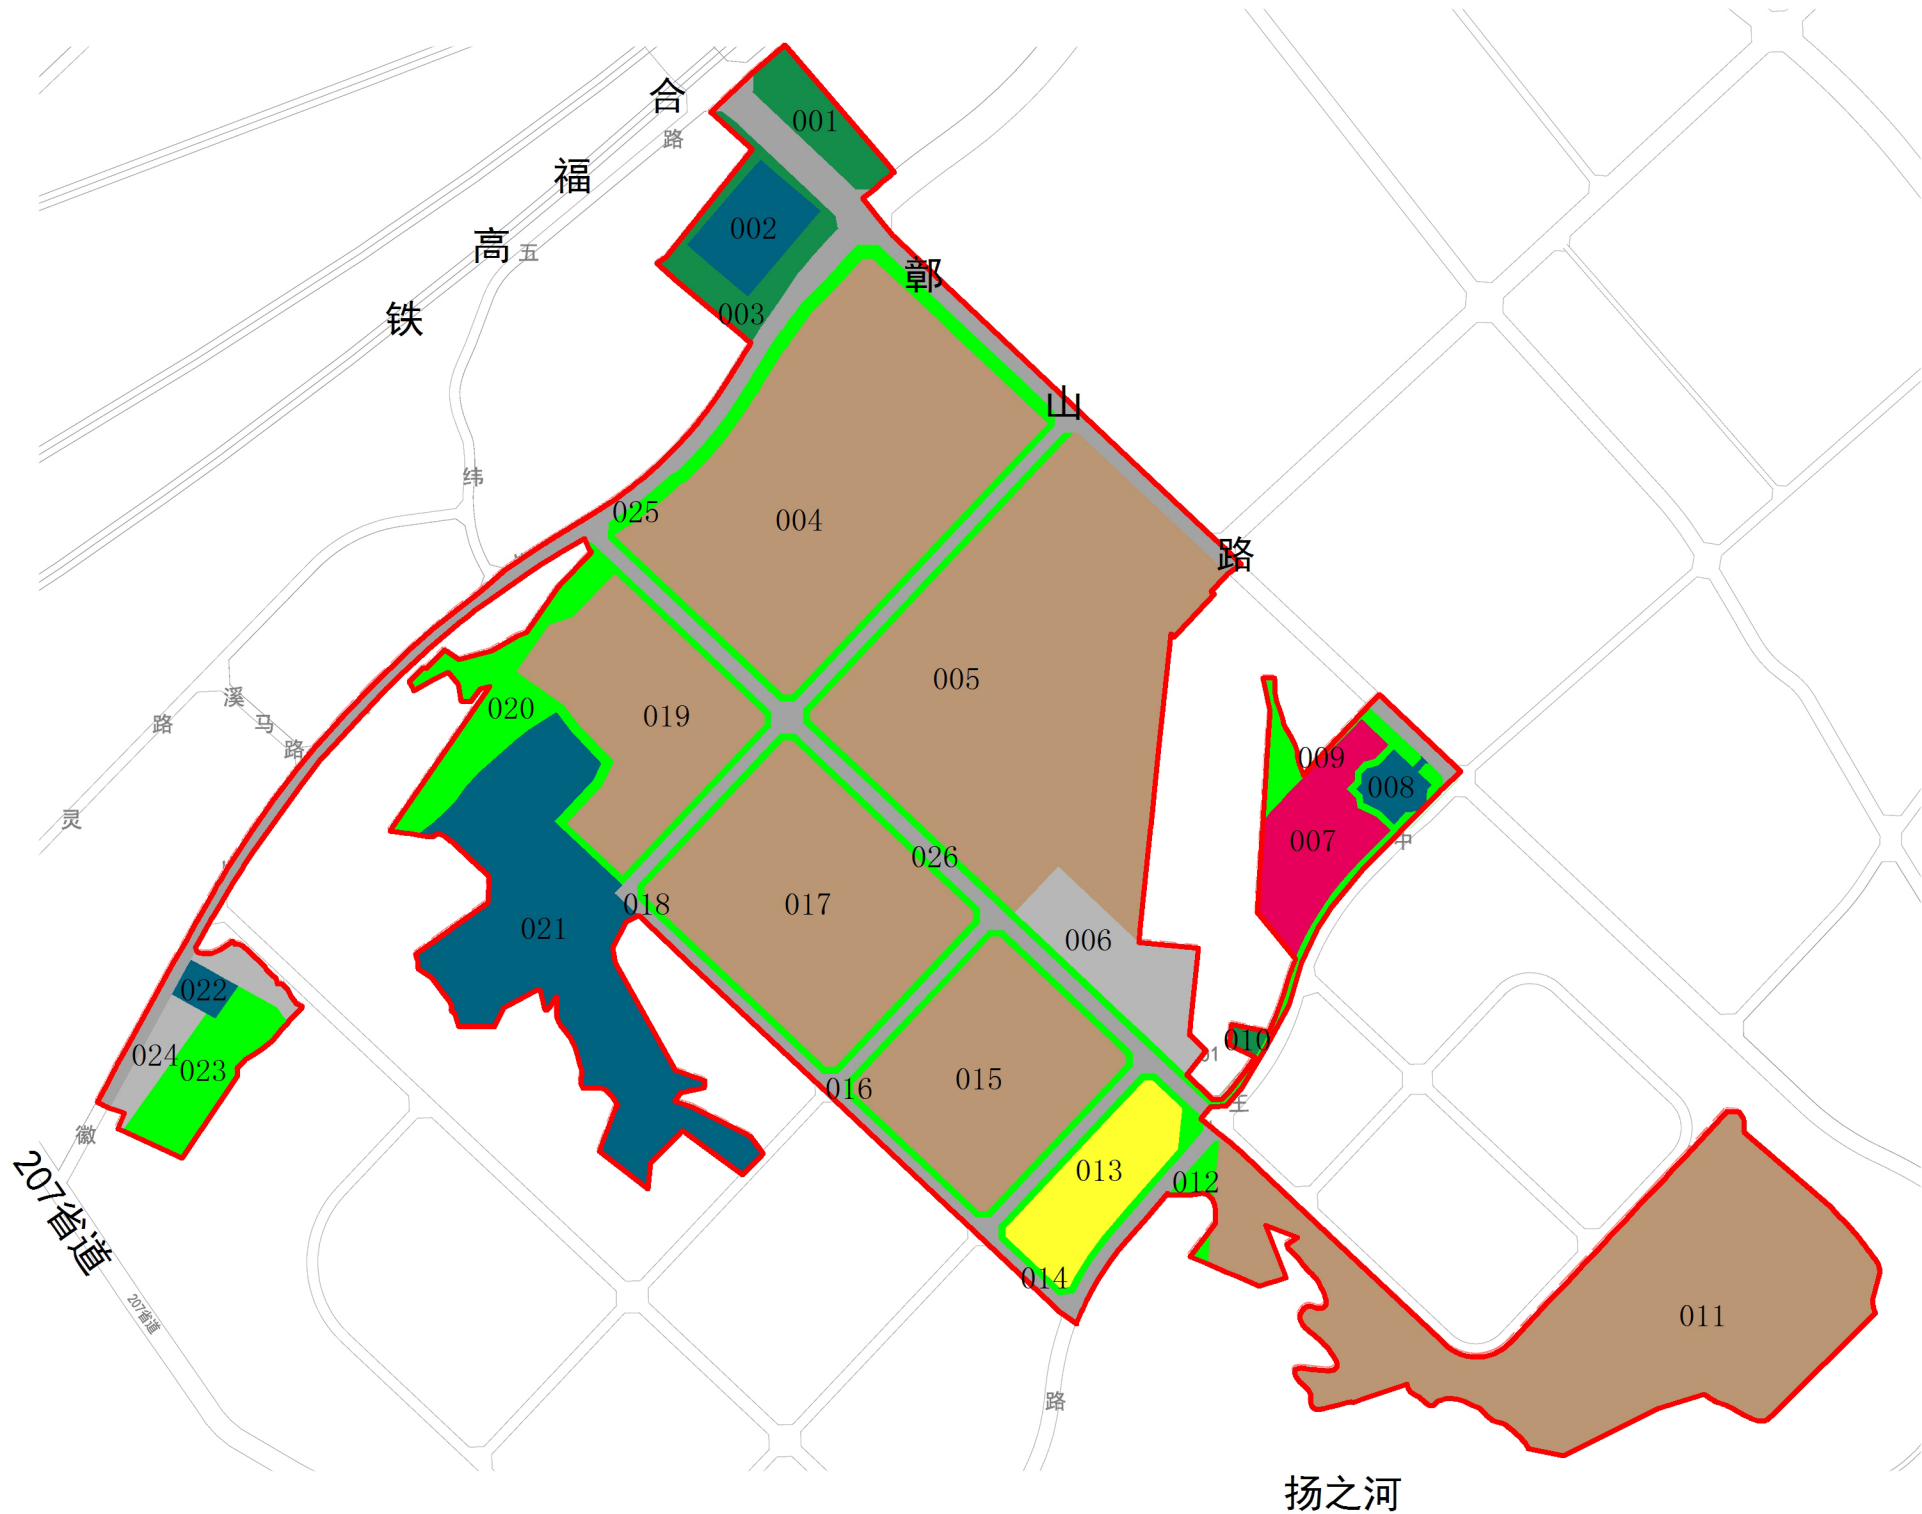


绩溪县鄣山路以西片区用地规划图

图源：《绩溪县徽山大道以南、鄣山路以西片区控制线详细规划》

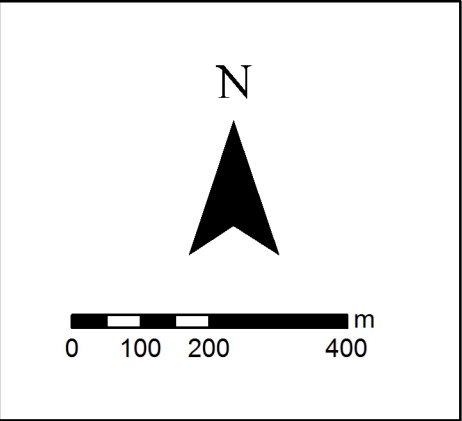

图例

- 成片开发片区范围
- 工业用地
- 科研用地
- 城镇社区服务设施用地
- 公用设施用地
- 公园绿地
- 防护绿地
- 交通运输用地
- 城镇道路用地

经办人：

负责人：