

# 宗地图

单位: m.m<sup>2</sup>


宗地编号:

权利人: 绩溪县公路事业发展中心

地籍图号: 3327.00-40364.50

宗地面积: 17026.74

确权宗地面积: 12290.00

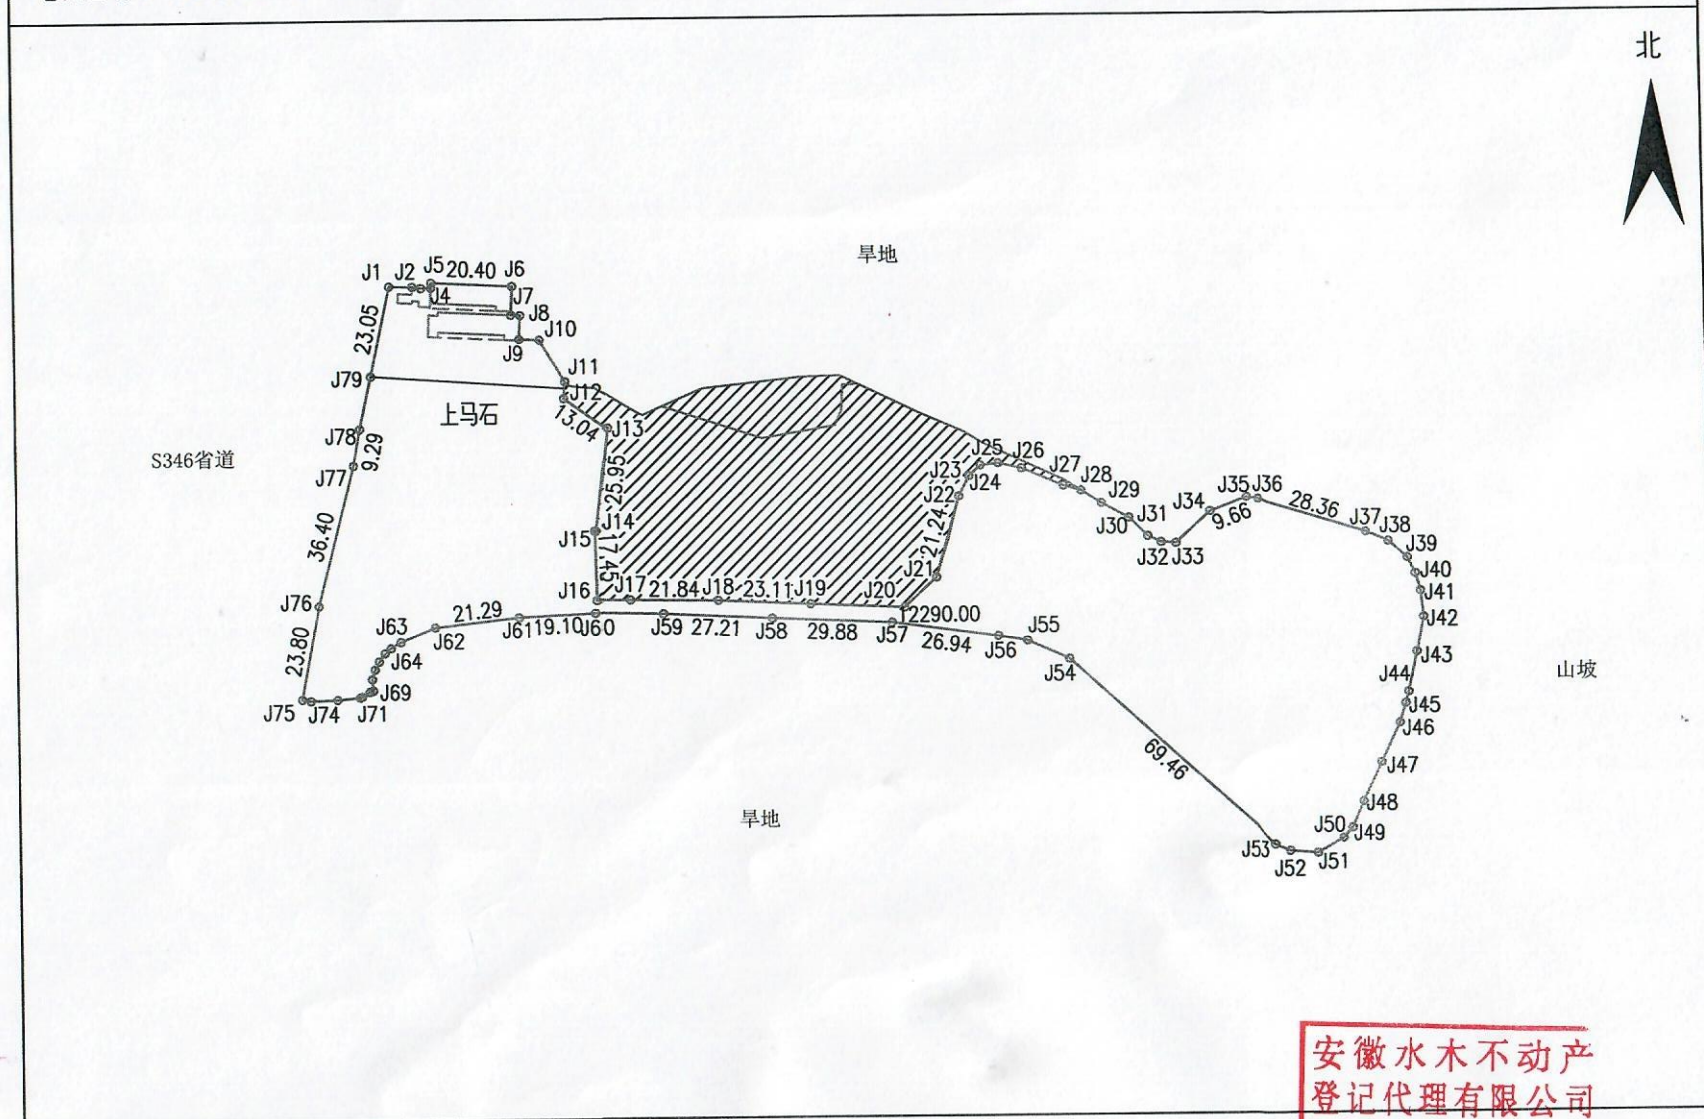

绘图日期: 2022年7月12日

1:1840

审核日期: 2022年7月12日

安徽水木不动产  
登记代理有限公司  
绘图员: 曾佳章

审核员: 程仲玮



# 宗地 图

单位: m.m<sup>2</sup>

宗地编号:


权利人: 绩溪县公路事业发展中心

地籍图号: 3339.60-40369.75

宗地面积: 1887.32

绩溪县扬溪镇泉水塘

北

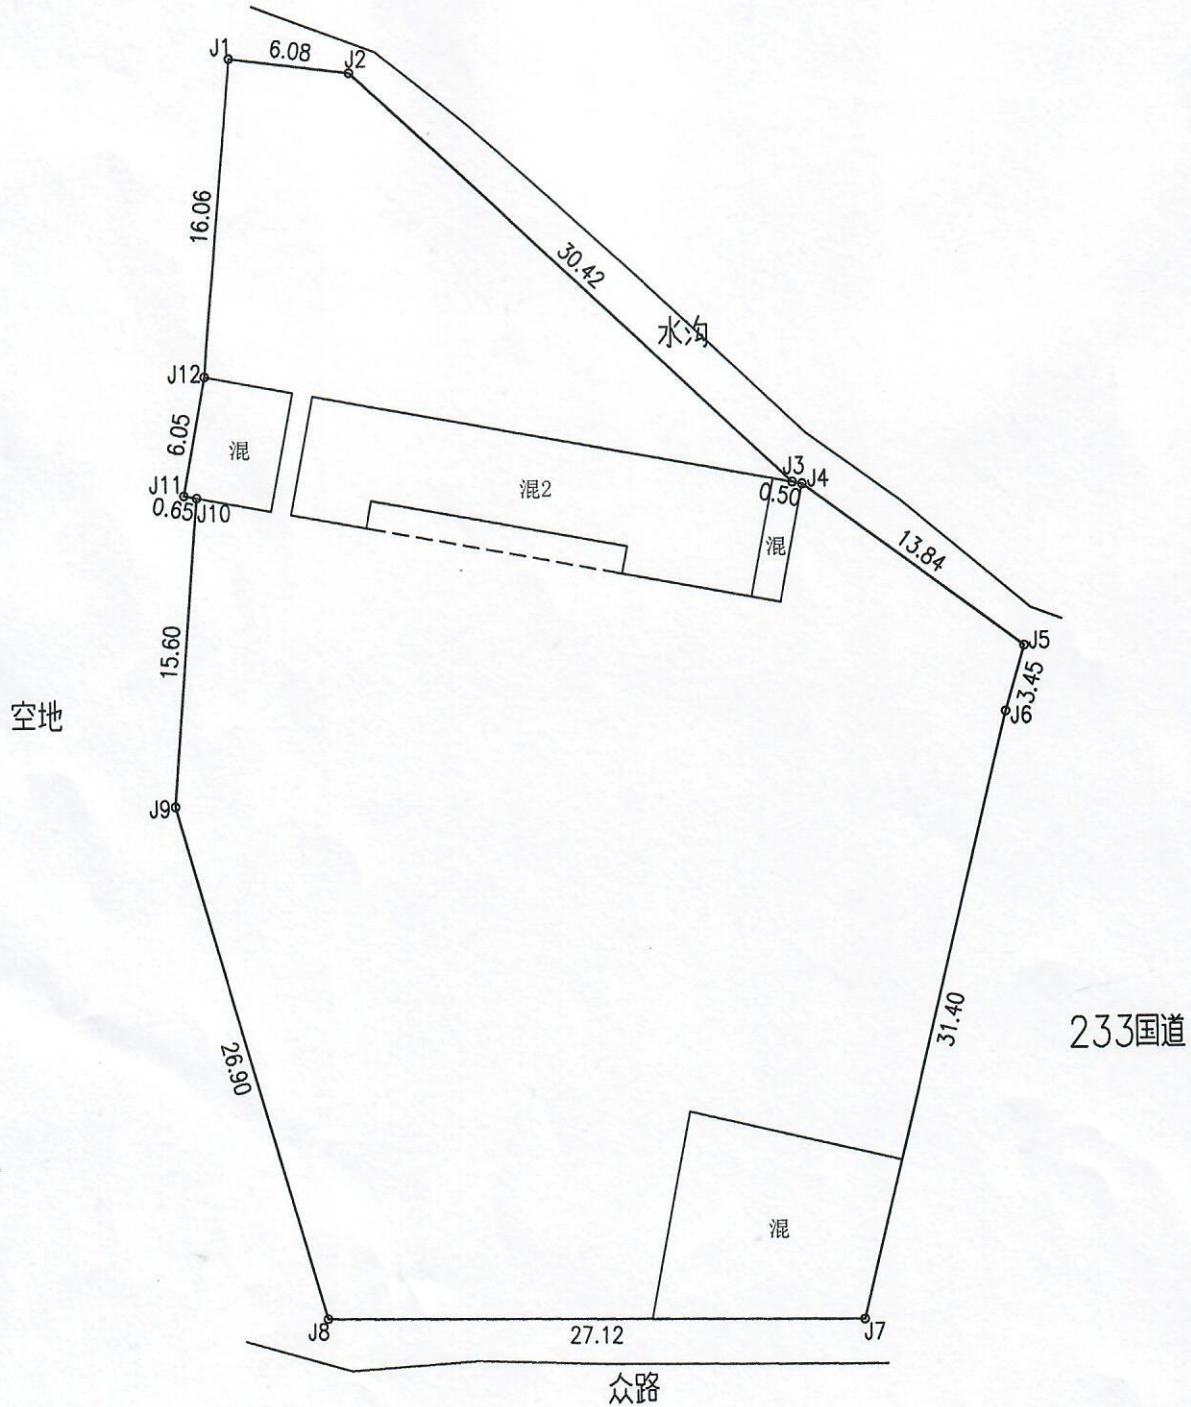

绘图日期: 2022年7月12日

1:400

审核日期: 2022年7月12日

安徽水木不动产  
登记代理有限公司  
图纸专用章

绘图员: 许挺

审核员: 程仲玮



# 宗地图

单位: m.m<sup>2</sup>


宗地编号:

权利人: 绩溪县公路事业发展中心

地籍图号: 3349.00-40382.50

宗地面积: 253.10

确权面积: 248.00

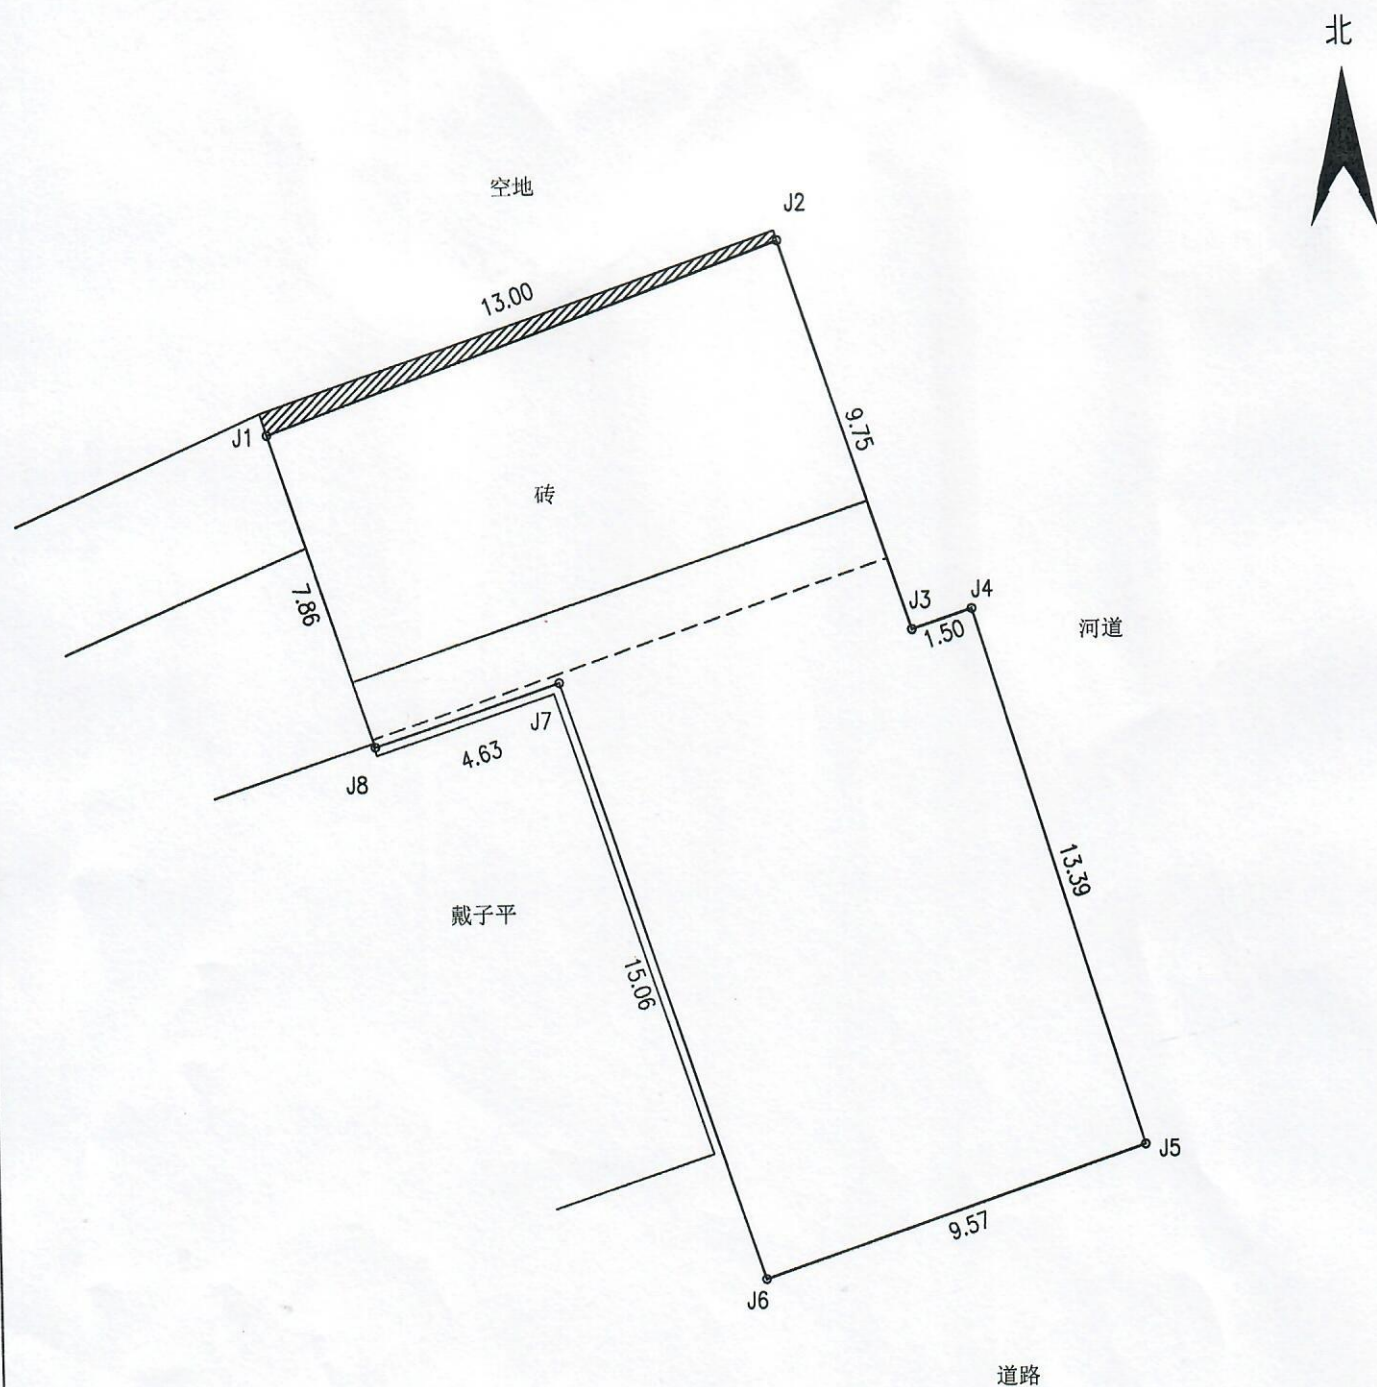

绘图日期: 2022年7月12日

1:200

审核日期: 2022年7月12日

安徽水木不动产  
登记代理有限公司  
图 纸 专 用 章

绘图员: 程仲玮  
审核员: 程仲玮