


总平面图

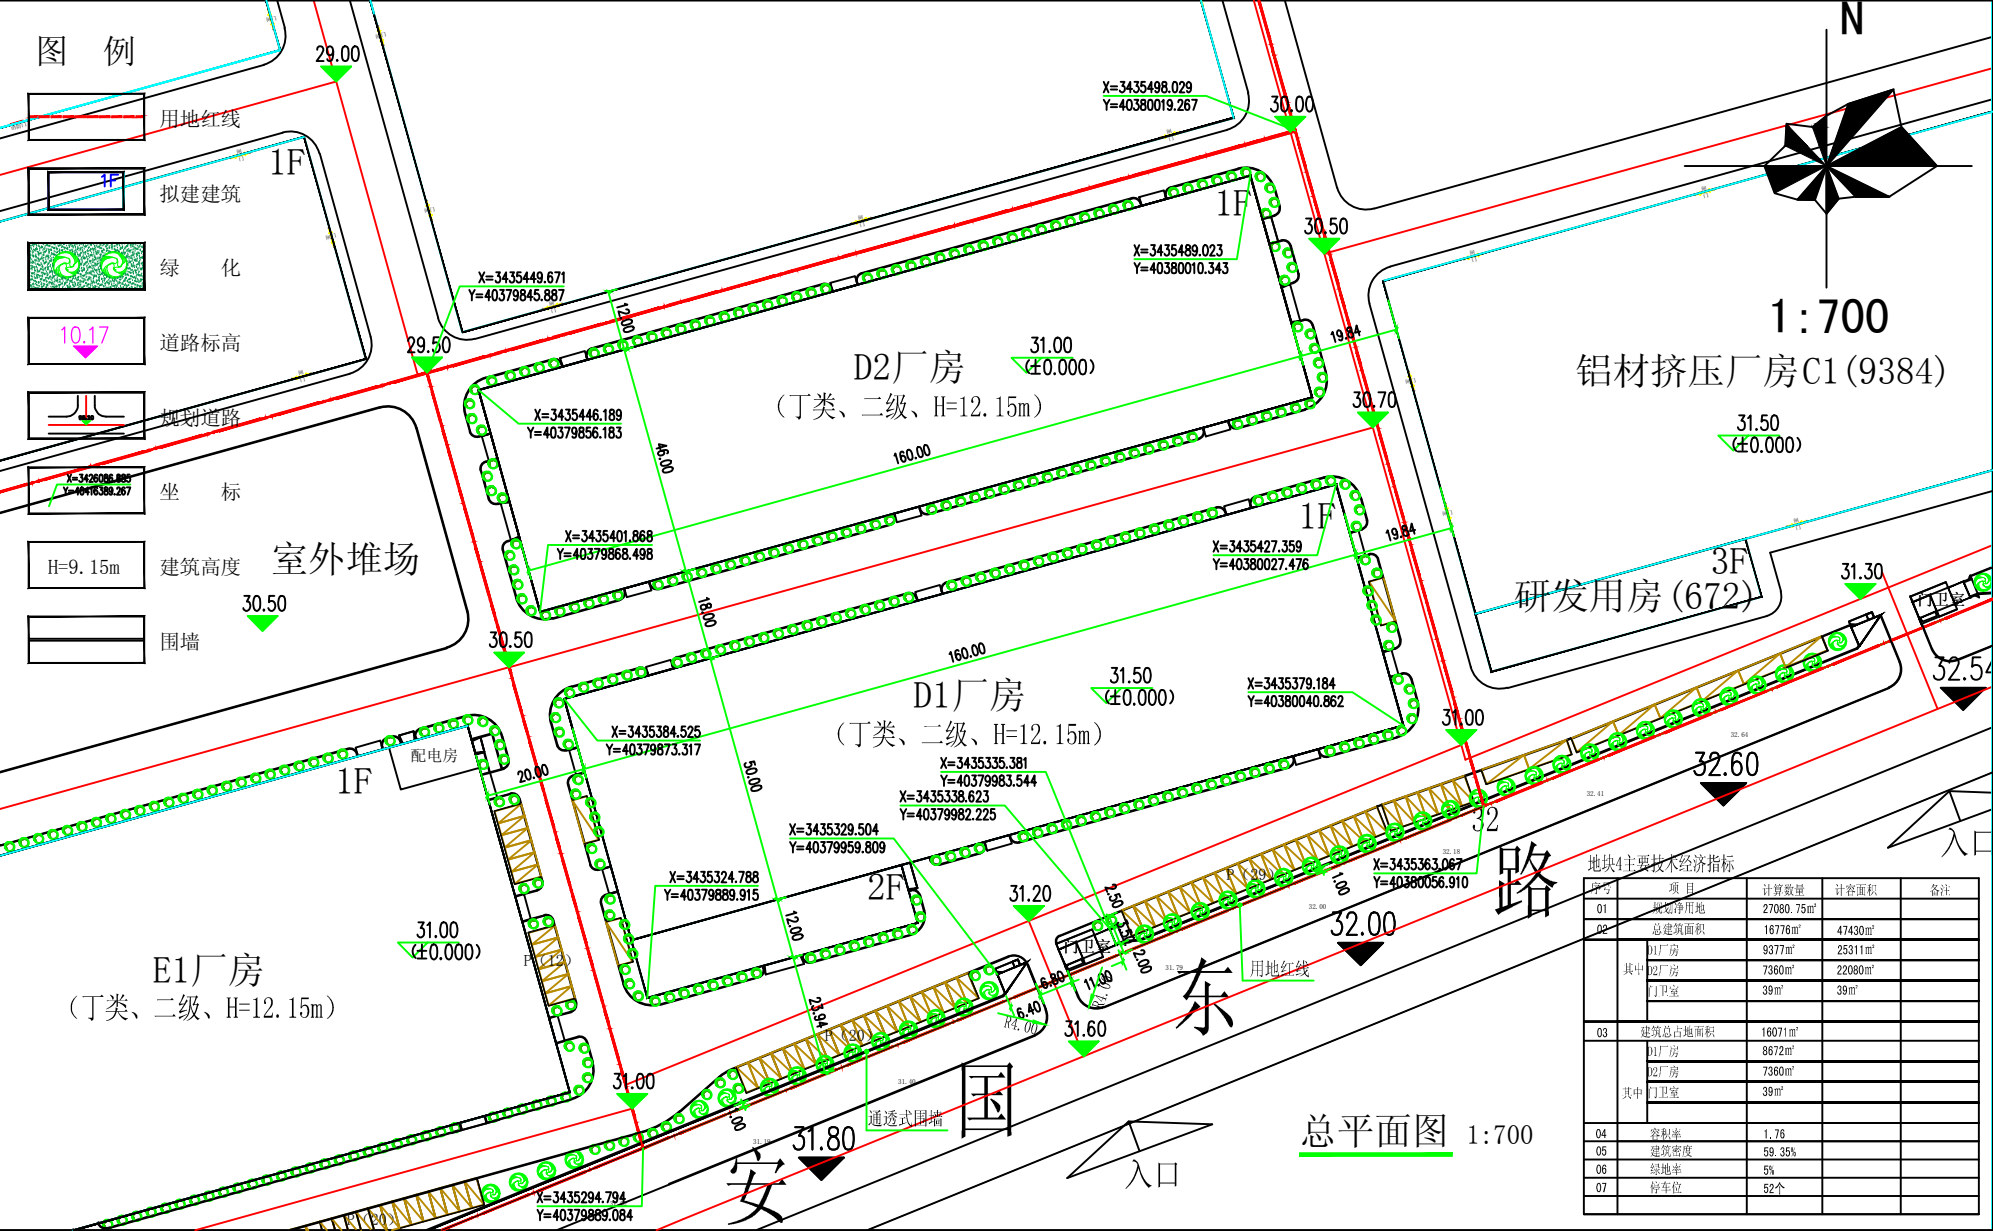

业主单位 安徽达洋科技有限公司

项目名称 安徽达洋科技有限公司年产40万套定制户外家具项目

宣城市建筑设计院有限公司

XUANCHENGSHI JIANZHUSHEJIYUANYOUXIANGONGSI

