

# 宣城经济技术开发区增量配电网供电专项规划

## 宣城经开区增量配电试点区域高压电网接线图（2028年）

## 方案二

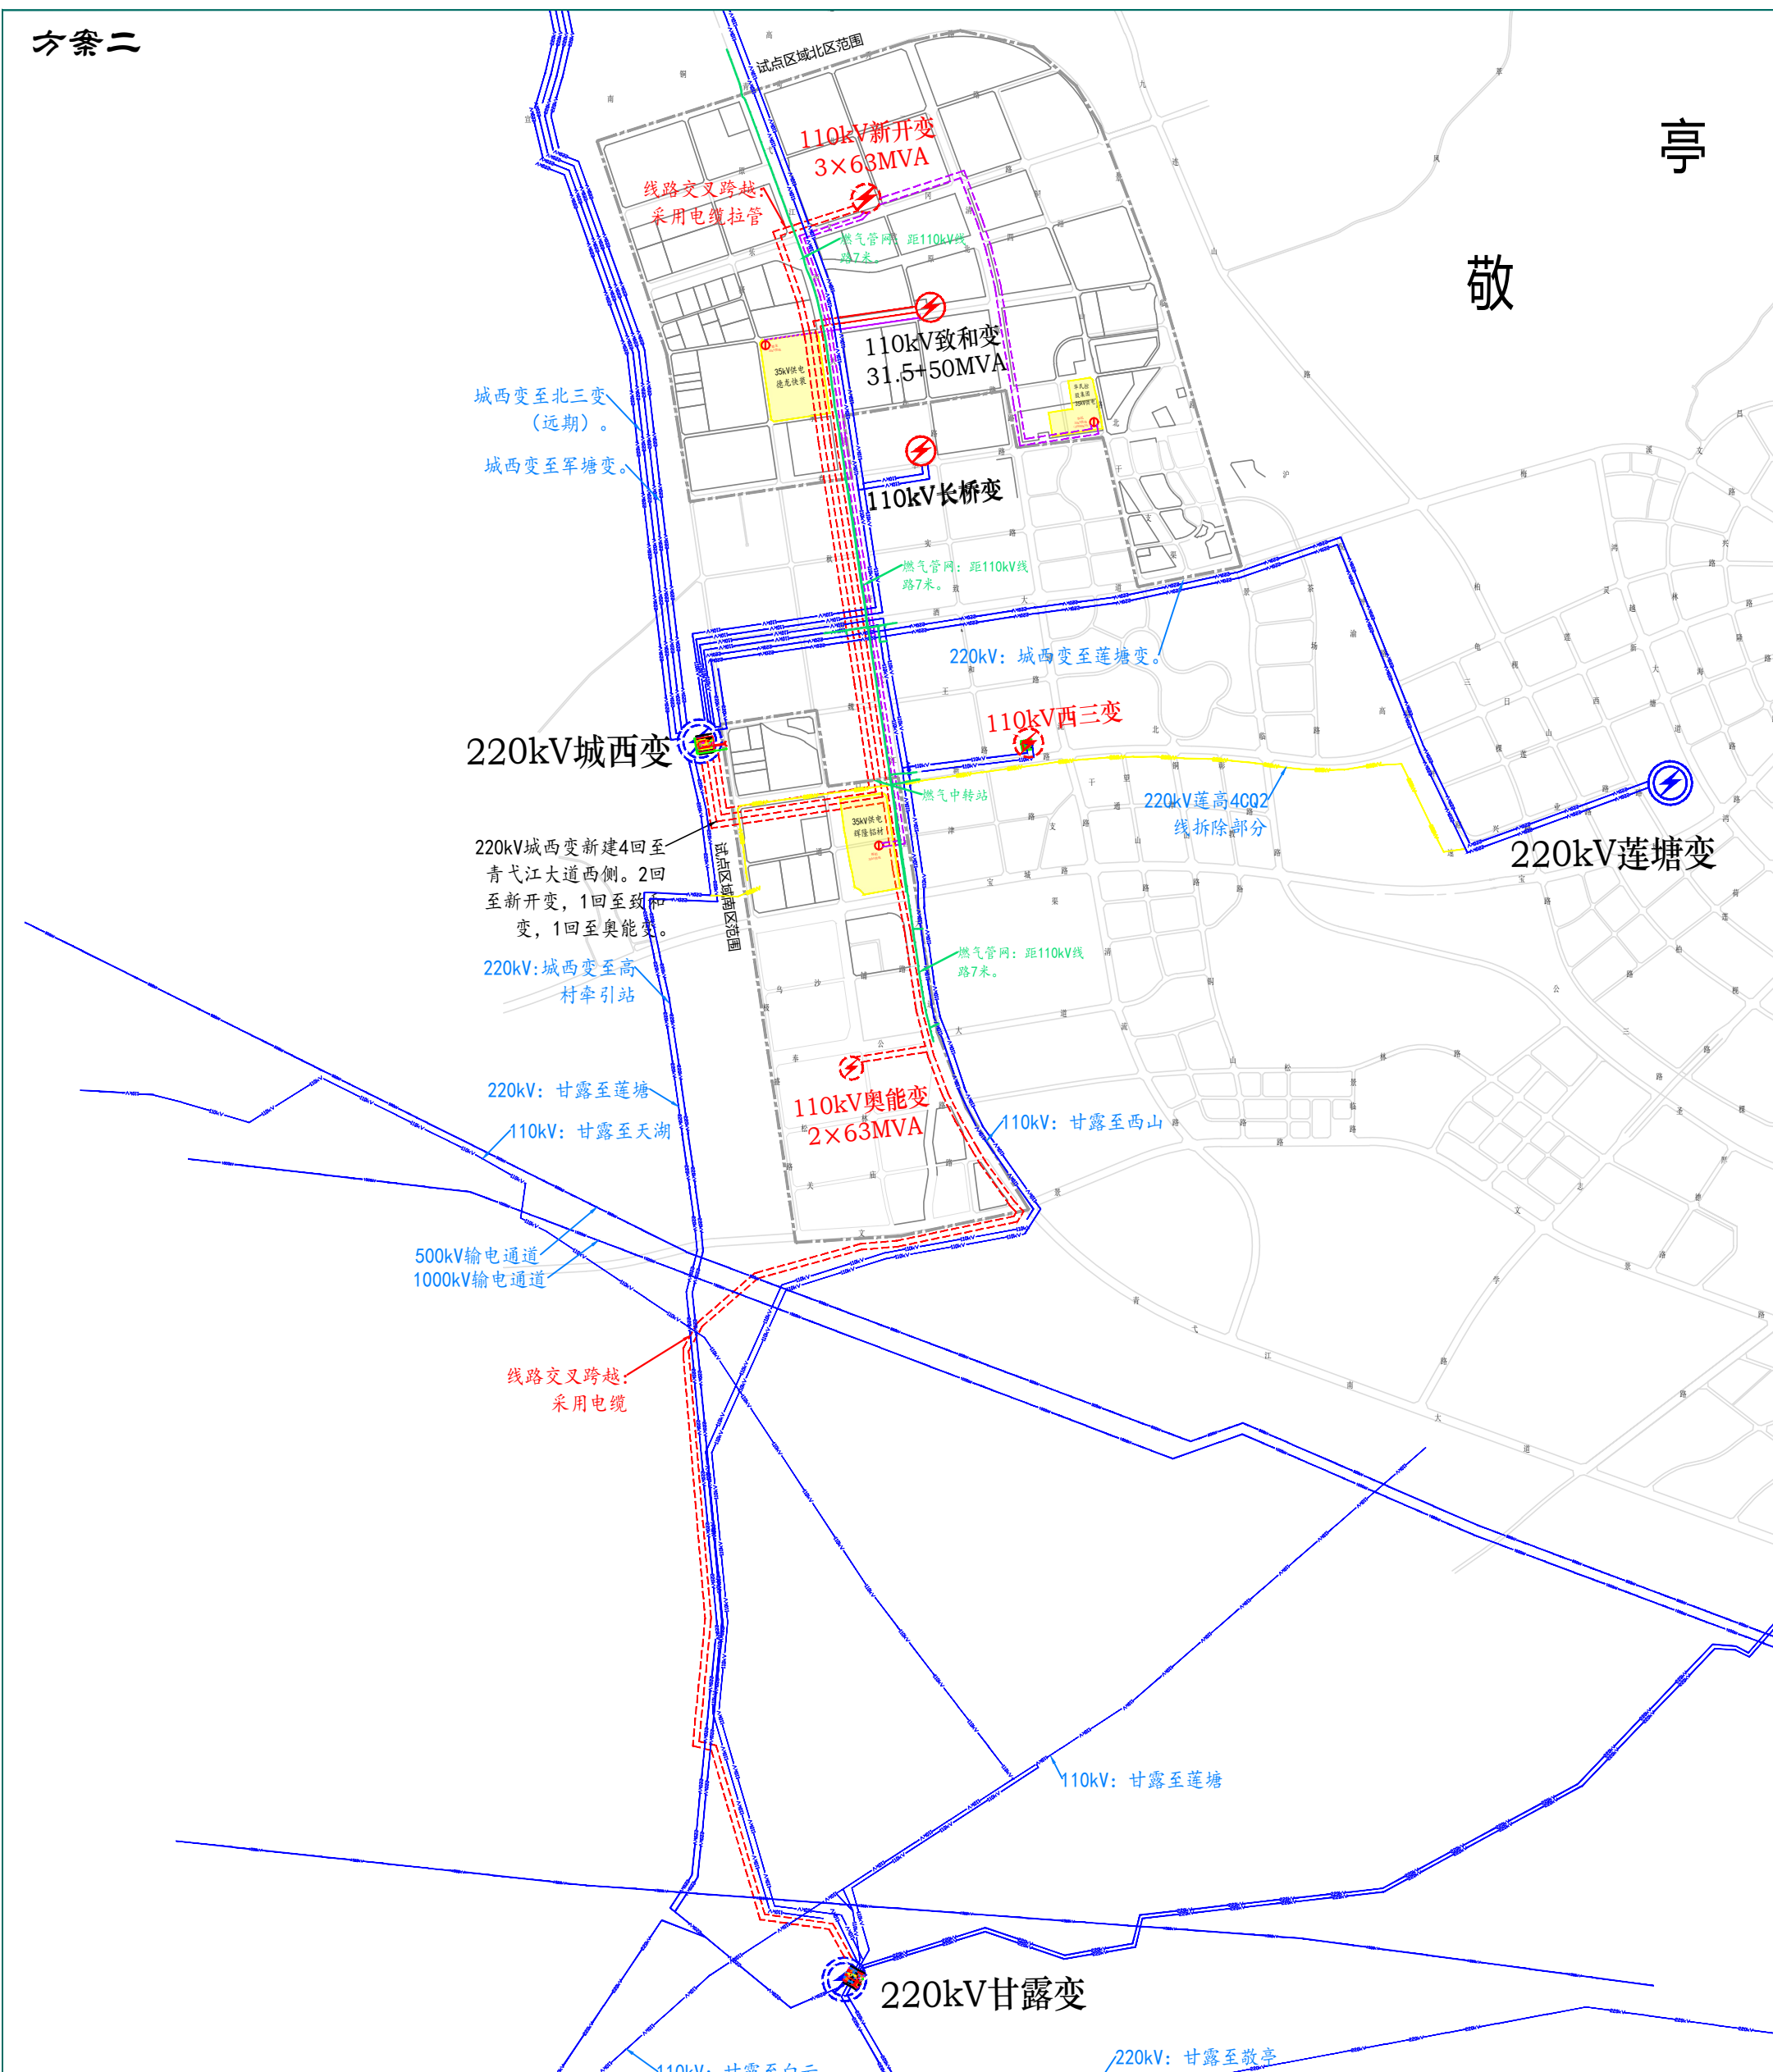












图 例	 已有220千伏变电站  已有110千伏变电站  已有110千伏线路  已有35千伏线路  国网公司线路		图 号	附图4
	 新建220千伏变电站  新建110千伏变电站  新建110千伏线路  新建35千伏线路  燃气管网		日期	2023/05