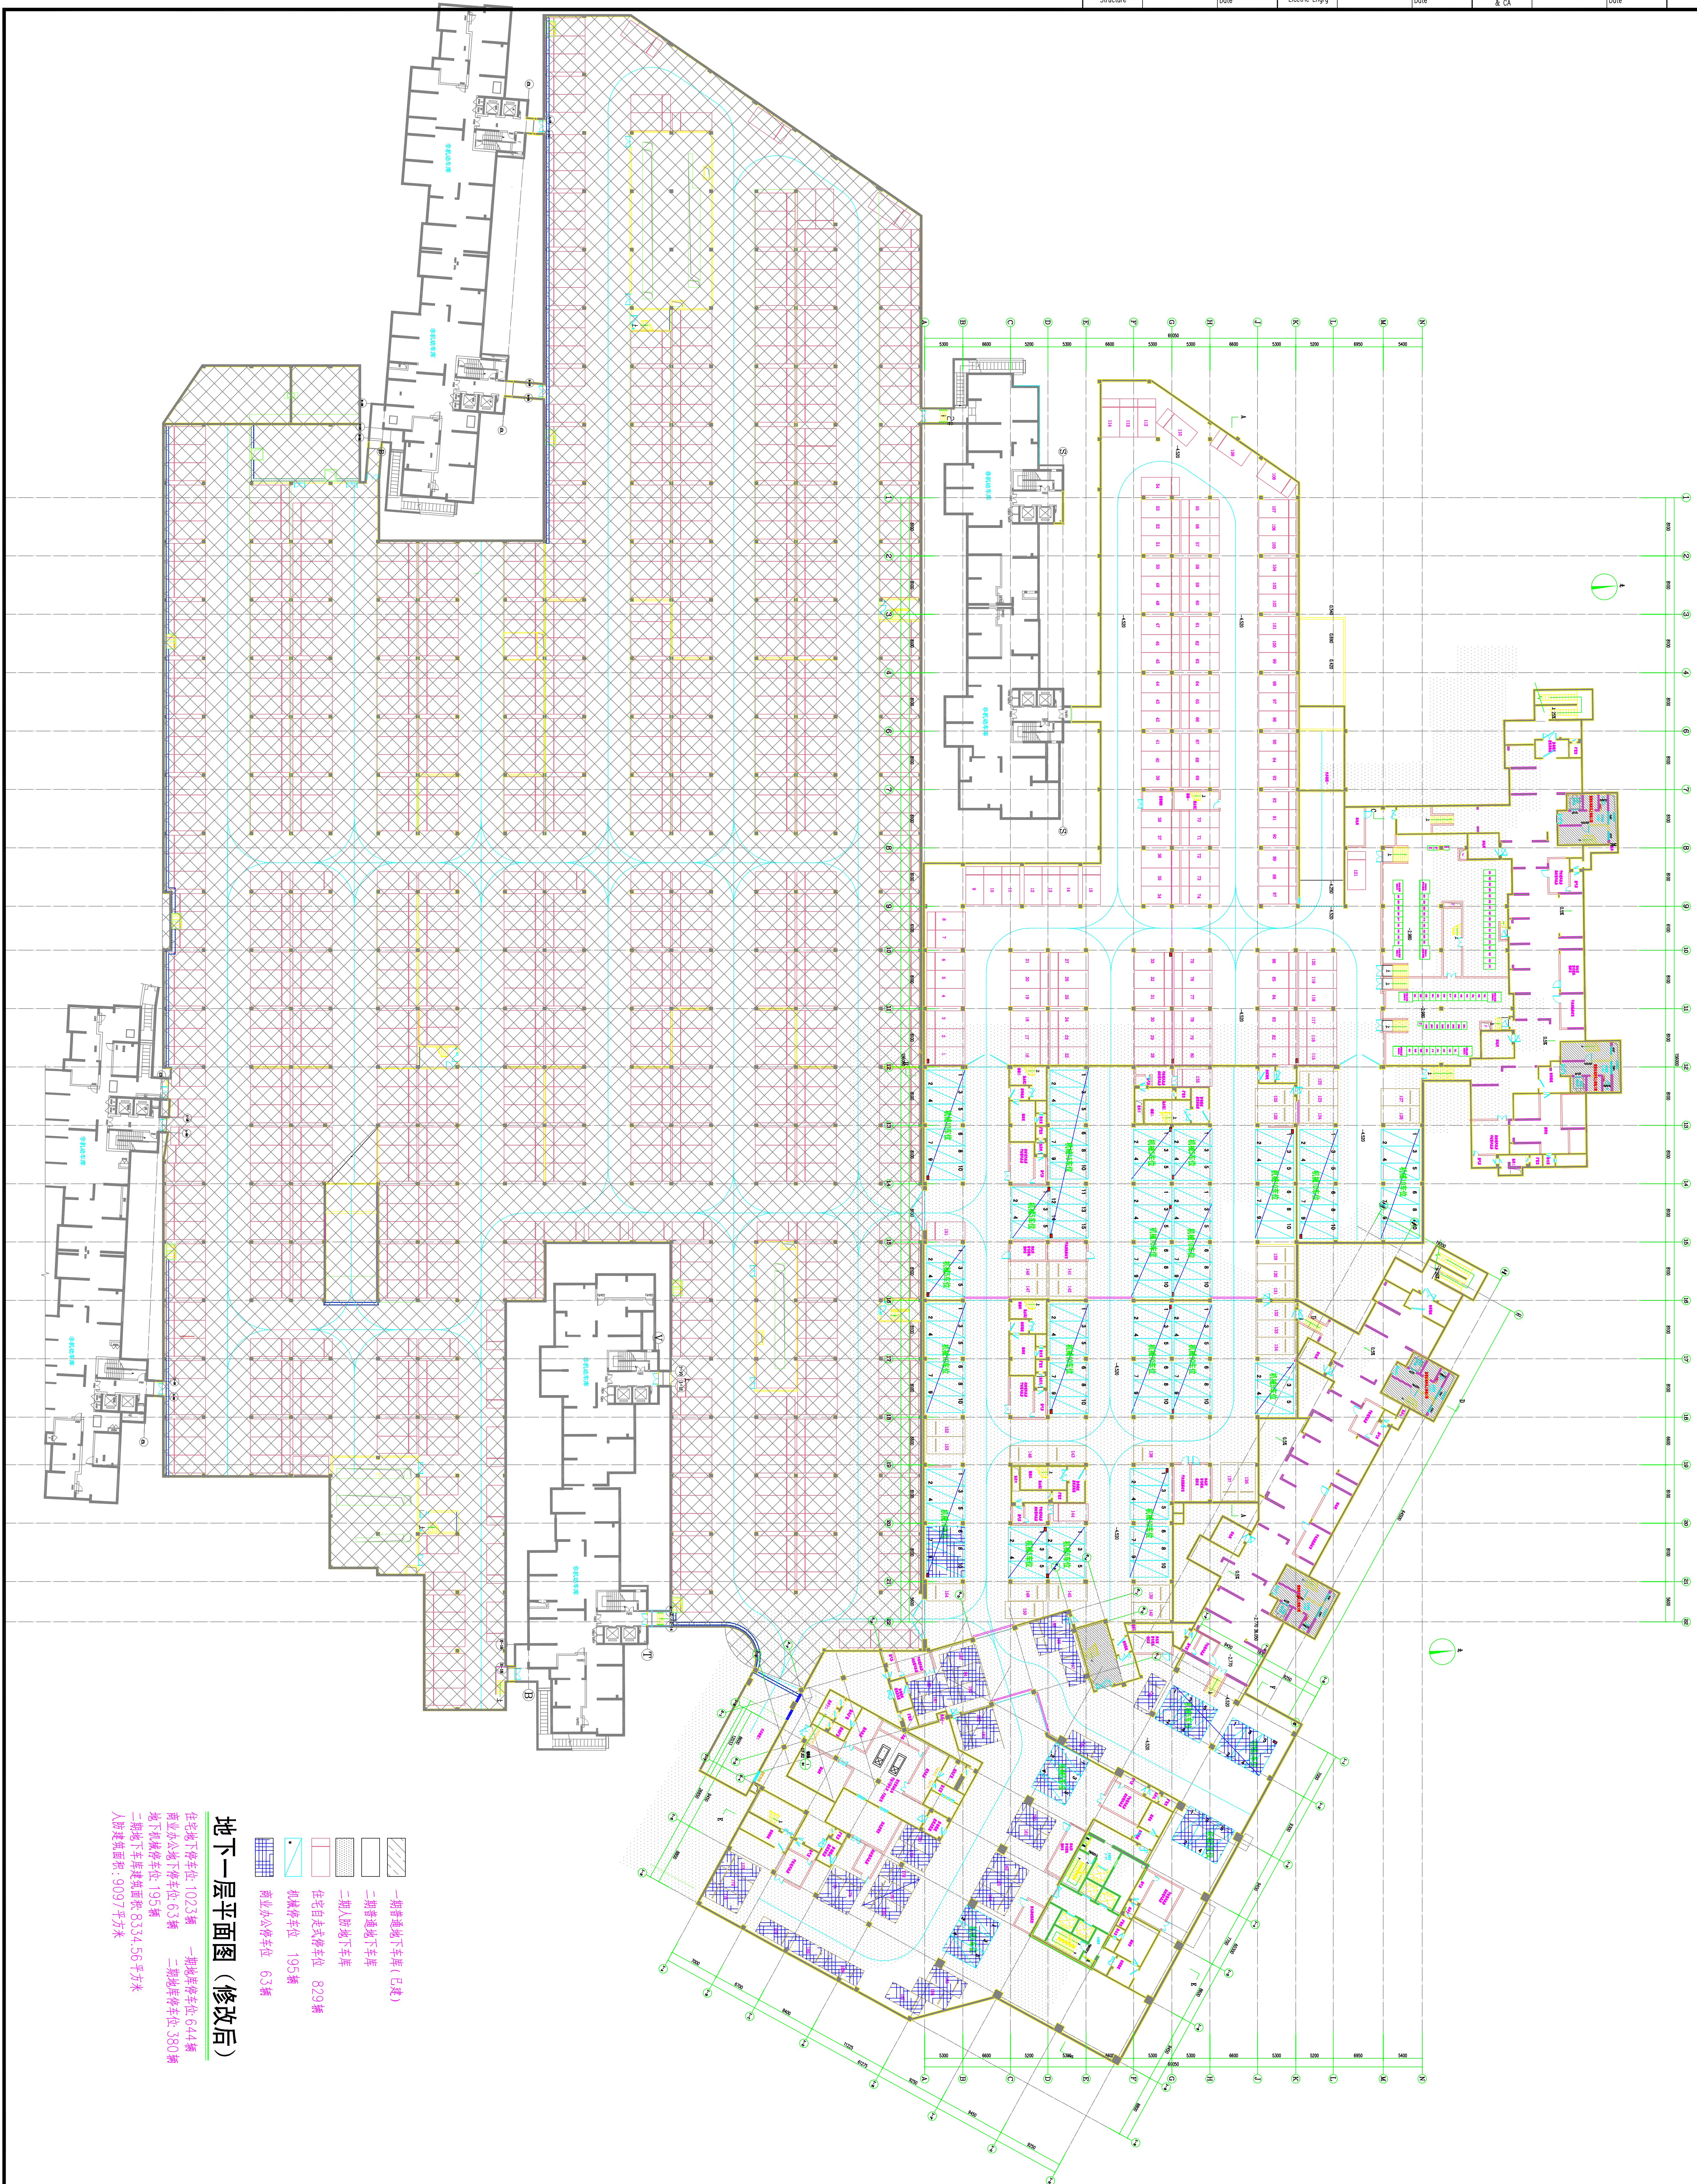


建 筑 Architecture	日 期 Date	给 水 水 Water Supply & Sewerage	日 期 Date	暖 通 Heating & Ventilation	日 期 Date	会 签 Confirmed by
结 构 Structure	日 期 Date	电 气 Electric Engg	日 期 Date	动 力 Power, Gas & CA	日 期 Date	

[illegible]