| 建　筑<br>Architecture | | 日　期<br>Date | 给 排 水<br>Water Supply & Sewerage | | 日　期<br>Date | 暖　通<br>Heating & Ventilation | | 日　期<br>Date | 会　签<br>Confirmed by |
|---|---|---|---|---|---|---|---|---|---|
| 结　构<br>Structure | | 日　期<br>Date | 电　气<br>Electric Engrg | | 日　期<br>Date | 动　力<br>Power Gas & CA | | 日　期<br>Date | |

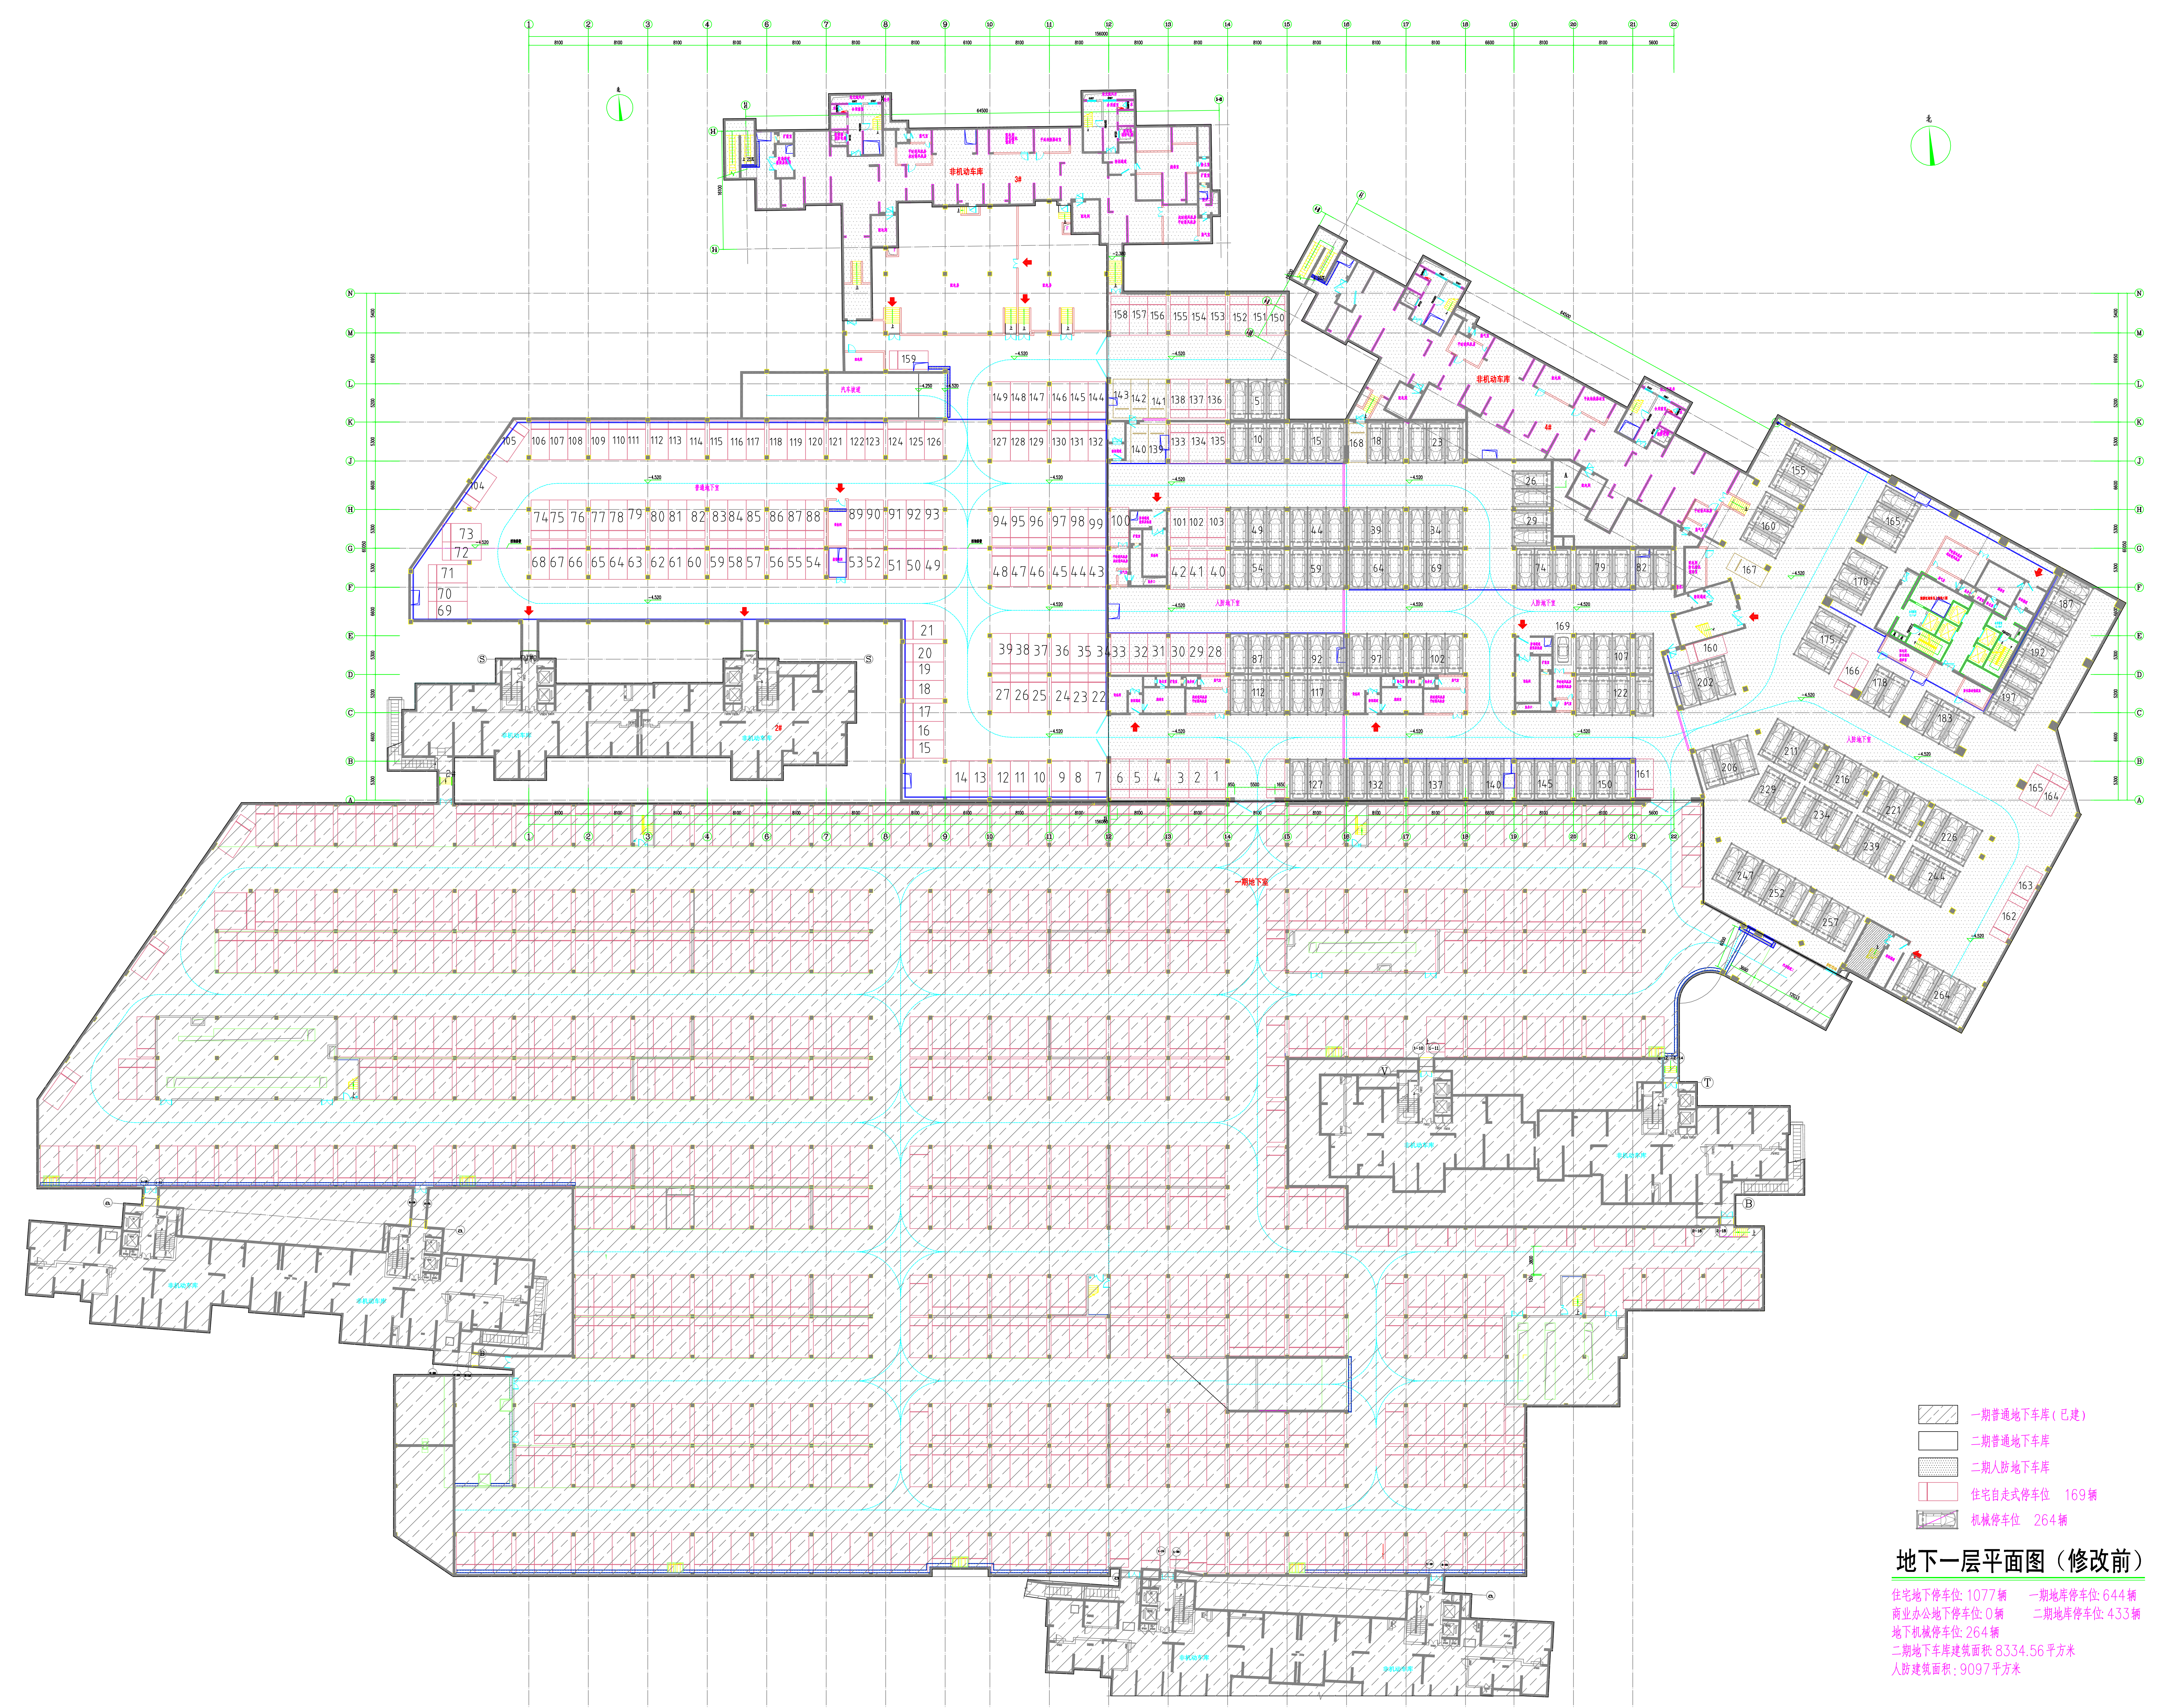

▨ 一期普通地下车库（已建）
☐ 二期普通地下车库
▒ 二期人防地下车库
▯ 住宅自走式停车位　169辆
▭ 机械停车位　264辆

## 地下一层平面图（修改前）

住宅地下停车位: 1077辆　　一期地库停车位: 644辆
商业办公地下停车位: 0辆　　二期地库停车位: 433辆
地下机械停车位: 264辆
二期地下车库建筑面积: 8334.56平方米
人防建筑面积：9097平方米

说　明　Note

修订　Revise

| 序号<br>NO. | 记要<br>Description | 日期<br>Date |
|---|---|---|
| | | |

公司出图专用章　Release Stamp

注册执业专用章　Registration　Stamp

**上海新建设建筑设计有限公司**
SHANGHAI NEW CONSTRUCTION ARCHITECTURAL DESIGN CO.,LTD
设计证书甲级编号 : A131003387
CERTIFICATE　NO.: A131003387
中国　上海市　普陀区中山北路3000号长城大厦38楼
38F International Corporate City, No.3000, North Zhongshan Road,
Pu Tuo District, Shanghai P.R.China
总机（TEL）: 021-60718586　传真（FAX）: 021-64645485
邮政编码（PC）: 200063

合作设计单位 Co-operated With

| | | |
|---|---|---|
| 审　定<br>Approved by | | |
| 项目负责人<br>Princial in charge | | |
| 审　核<br>Reviewed by | | |
| 专业负责人<br>Discipline Responsible | | |
| 校　对<br>Checked by | | |
| 设　计<br>Designed by | | |
| 绘　图<br>Drawn by | | |

| | | | |
|---|---|---|---|
| 建设单位<br>Client | 宣城市金龙房地产开发有限公司 | | |
| 项目名称<br>Project Name | 金瑞中心城 | | |
| 单项名称<br>Sub-project | 地下汽车库 | | |
| 图纸名称<br>Drawing title | 地下一层平面图（修改前） | | |
| 工程编号<br>Project No. | | 专　业<br>Discipline | 建　筑 |
| 阶　段<br>Stage | 方案图 | 图　号<br>Drawing No. | |
| 比　例<br>Scale | | 日　期<br>Date | 2018.03 |
| 版　次<br>Version | | 本图须加盖出图签章，否则一律无效<br>Invalid Unless Stamped | |